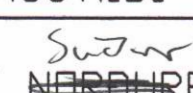



SAMÞYKKT AF BYGGINGARFULLTRÚA
3.0. NÓV. 2011
BYGGINGARFULLTRÚA VESTMANNAEYJUM


NR	DAGS.	BREYTING
A		
B		
C		
D		
E		
F		
G		
H		

SKÝRINGAR

Teiknistofa PZ ehf
Ráðgjafarverkfræðipjónusta 
Kirkjuvegi 23 900 Vestmannaeyjum Sími 481-2711 Fax 481-3076
Heimasíða <http://www.teiknistofa.is> Netfang pz@teiknistofa.is

Verkheiti
GRÆDISBRAUT 1 VESTMANNAEYJUM
VERSLUNARHÚSTÆÐI
Verkefni
FRÆRENNSLI 
GRUNNMYND

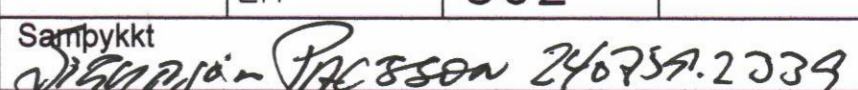Dags.	Hannað	Verk.nr	Mælikvarði
DKT. 2011	SP	1027	1:50
Yfirfarið	Teiknað	Teikn.nr	Breyting
	EA	302	
Samþykkt  24.05.2011			

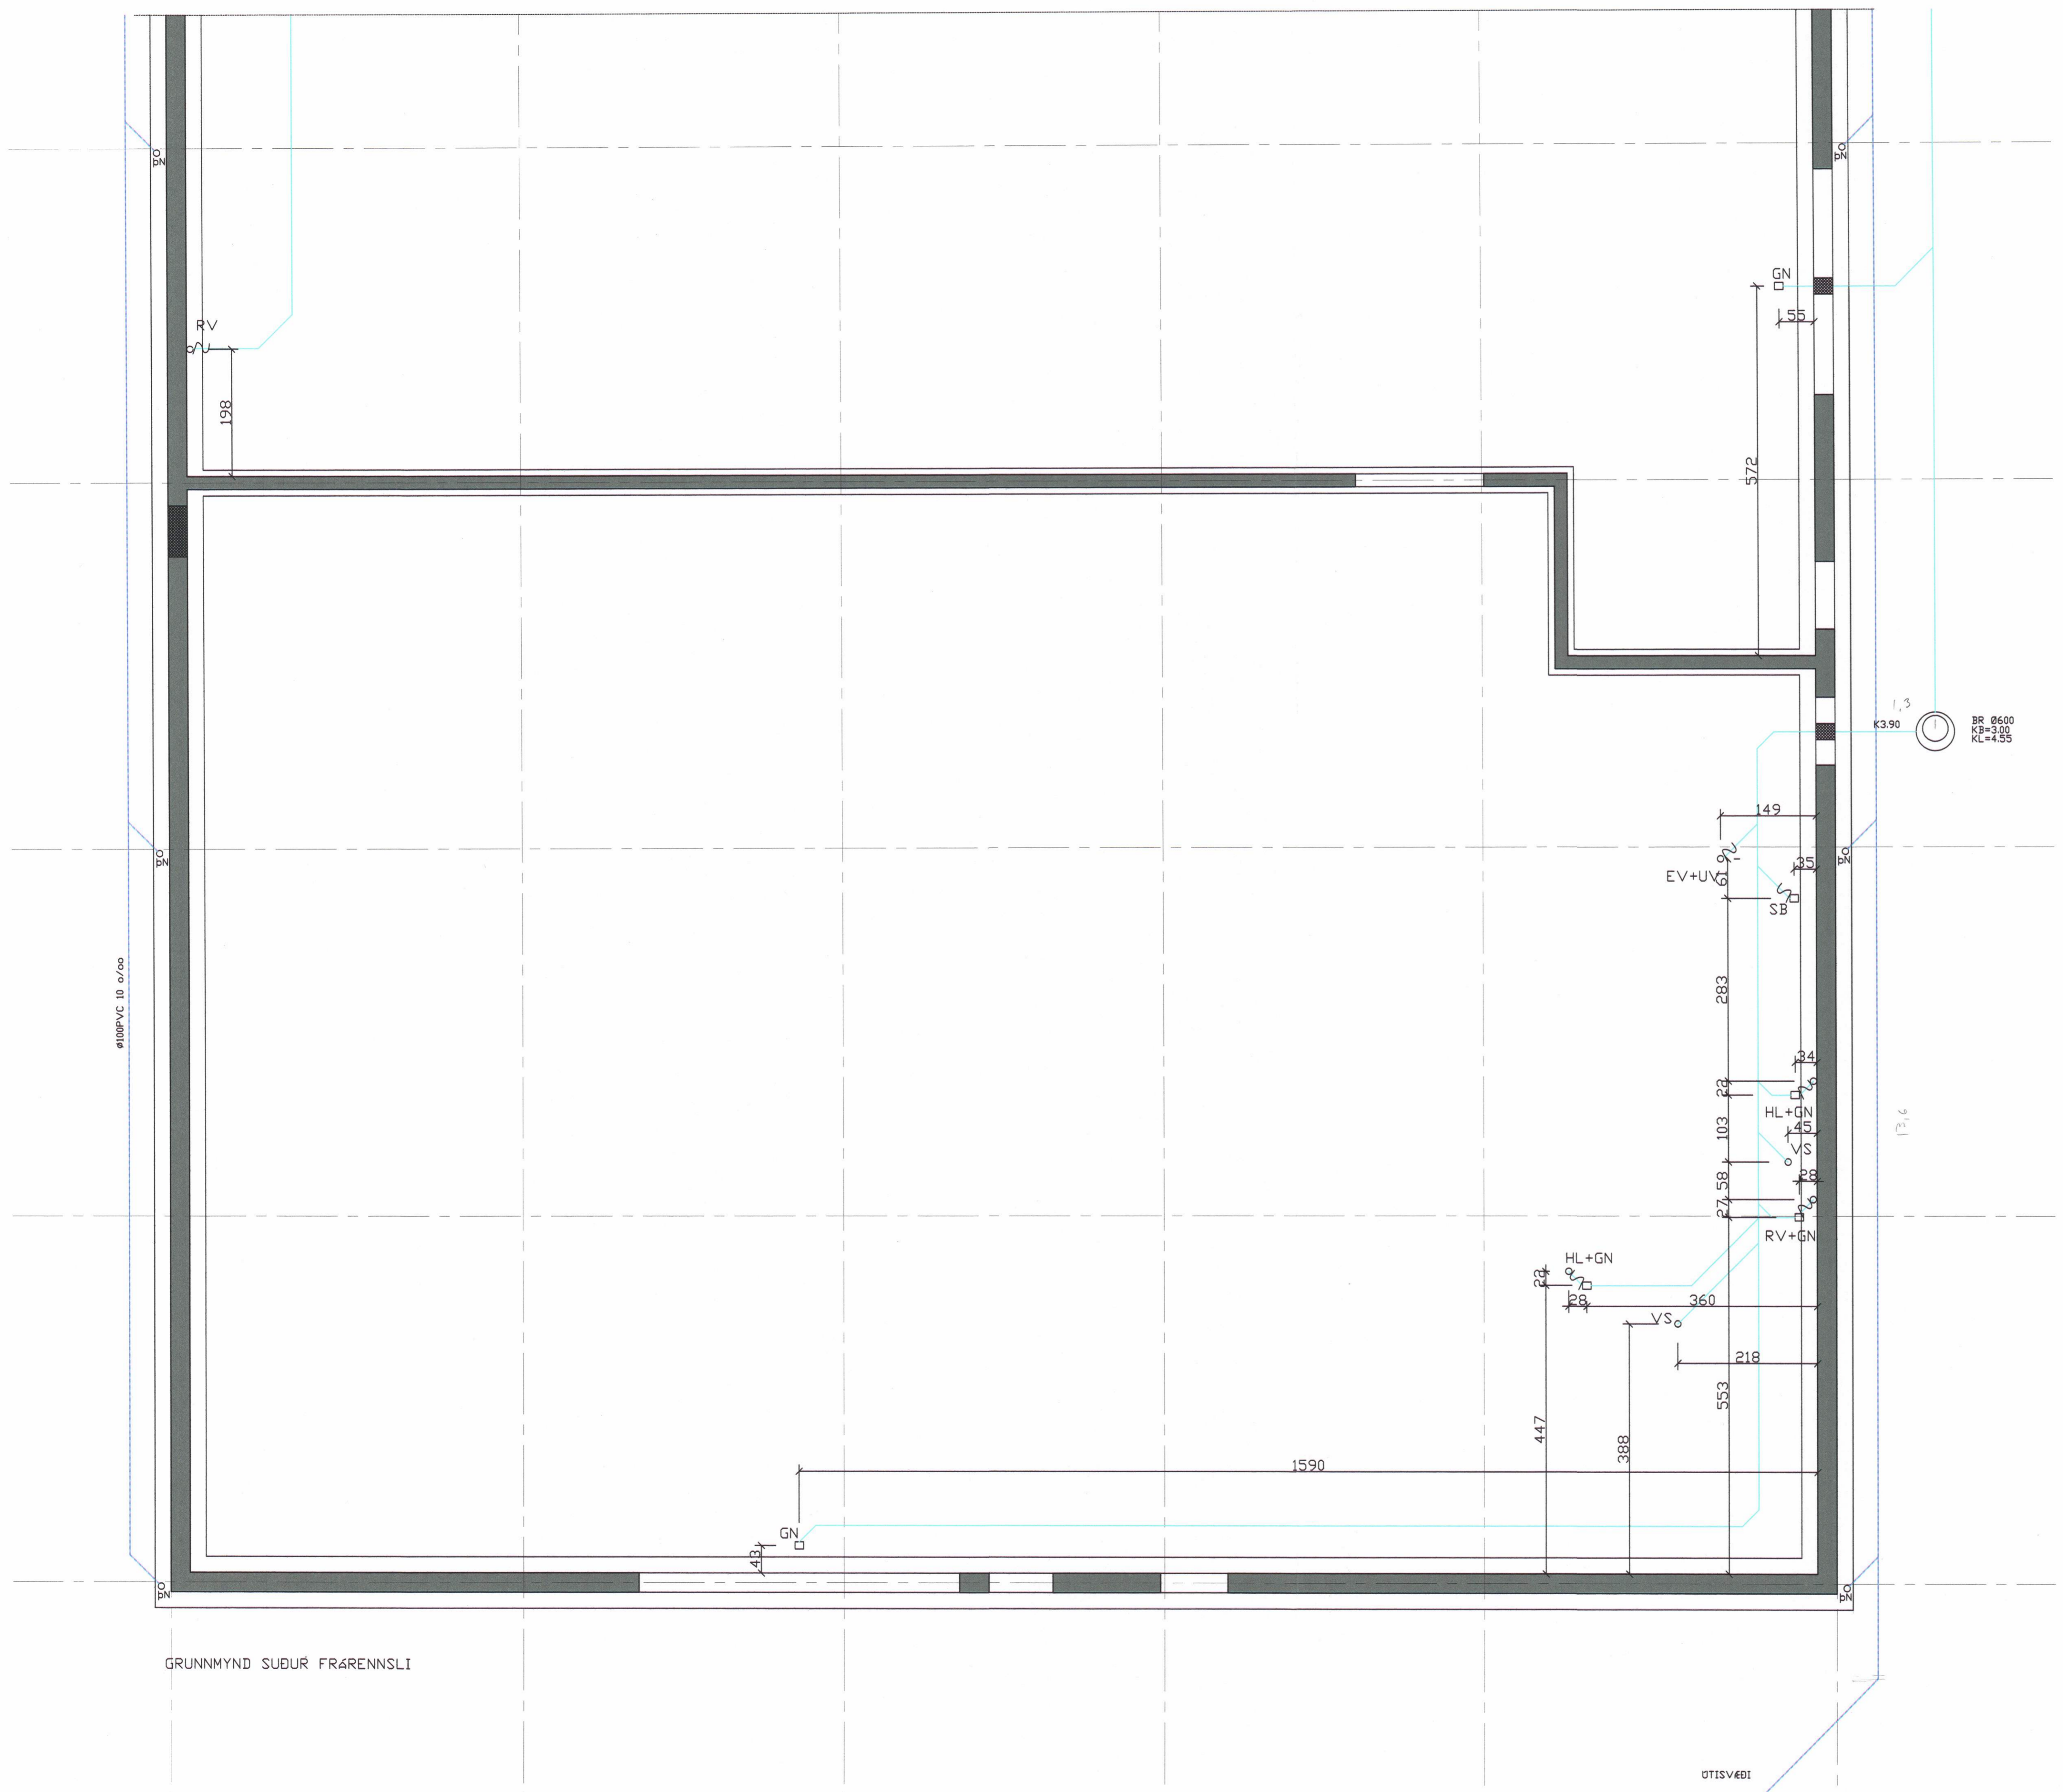

GRUNNMYND SUBUR FRÆRENNSLI

ÓTISVÆÐI