

SAMÞYKKT AF BYGGINGARFULLTRÚA
3.3. NOV. 2011

BYGGINGARFULLTRÚA VESTMANNAEYJUM

NR	DAGS.	BREYTING
A		
B		
C		
D		
E		
F		
G		
H		

SKÝRINGAR

Teiknistofa PZ ehf
Ráðgjafarverkfræðipjónusta


Kirkjuvegi 23 900 Vestmannaeyjum Sími 481-2711 Fax 481-3076
Heimasíða <http://www.teiknistofa.is> Netfang pz@teiknistofa.is

Verkheiti
GRÆÐISBRAUT 1 VESTMANNAEYJUM
VERSLUNARHÚSTÆÐI

Verkefni
HITA- OG VATNSLAGNIR SUBURENDI
GRUNNMYND ÞRÆÐIRÆR

Dags.	Hannað	Verk.nr	Mælikvarði
OKT. 2011	SP	1027	1:50
Yfirarið	Teiknað	Teikn.nr	Breyting
	EA	313	

Samþykkt
24.07.2011 24.07.2011

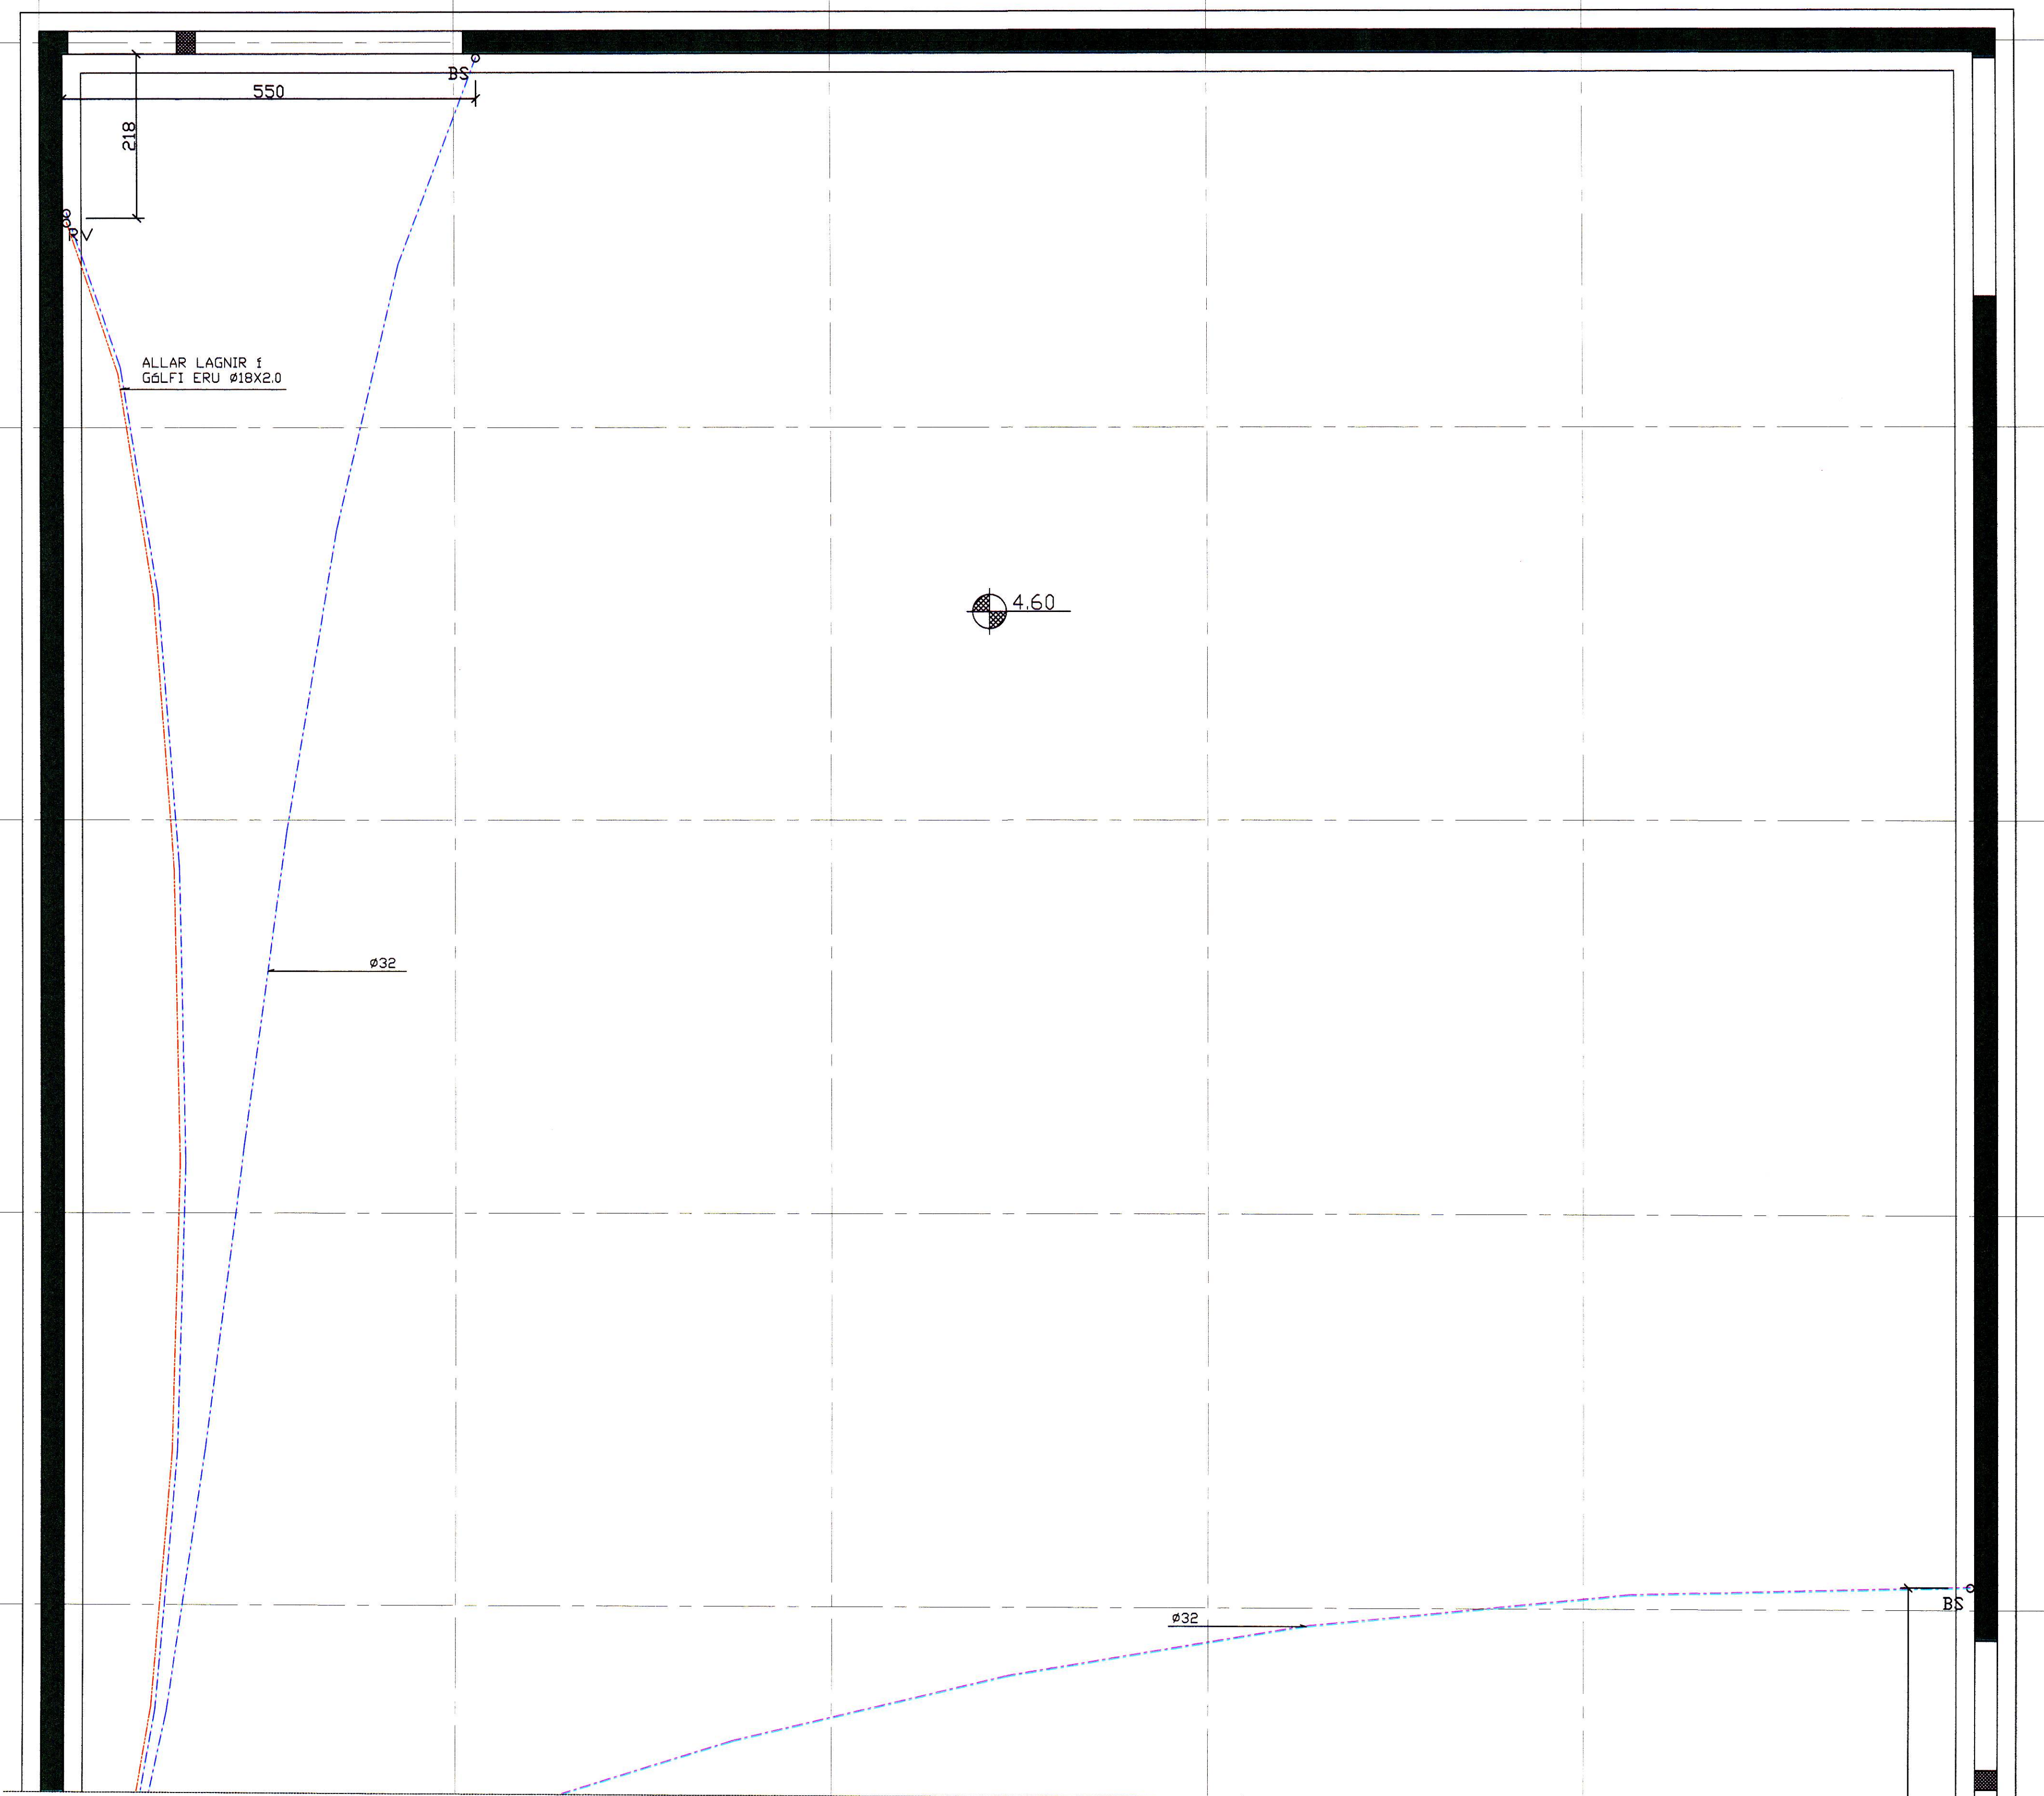

GRUNNMYND NORÐUR ÞRÆÐIRÆR