
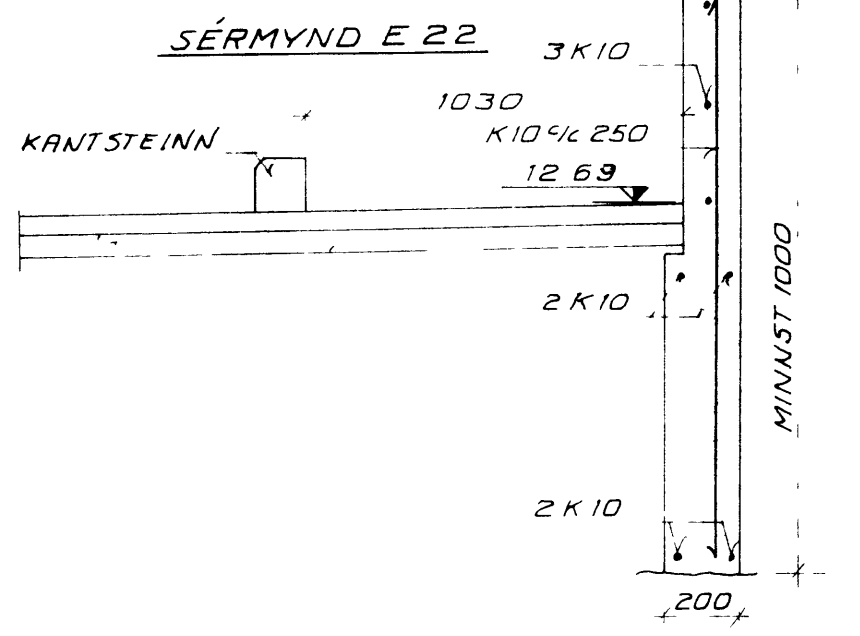
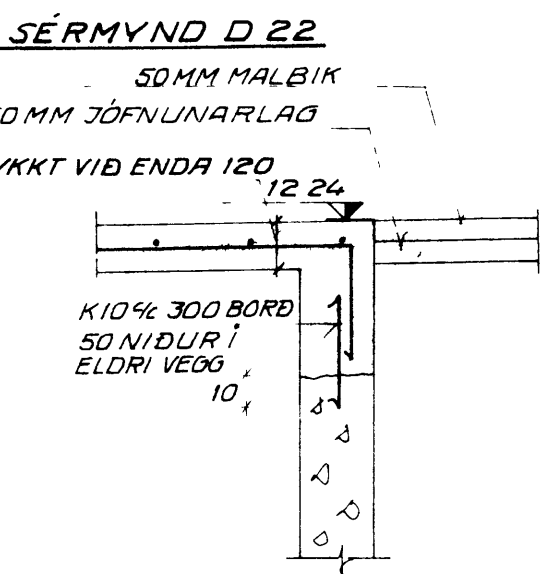
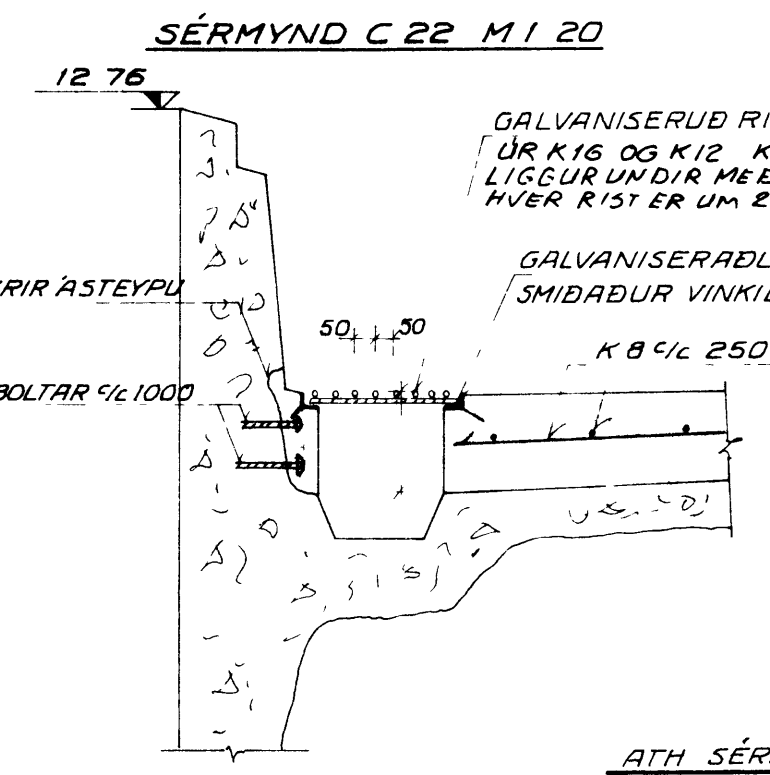


19-3-82
Jónas Þorgrímsson

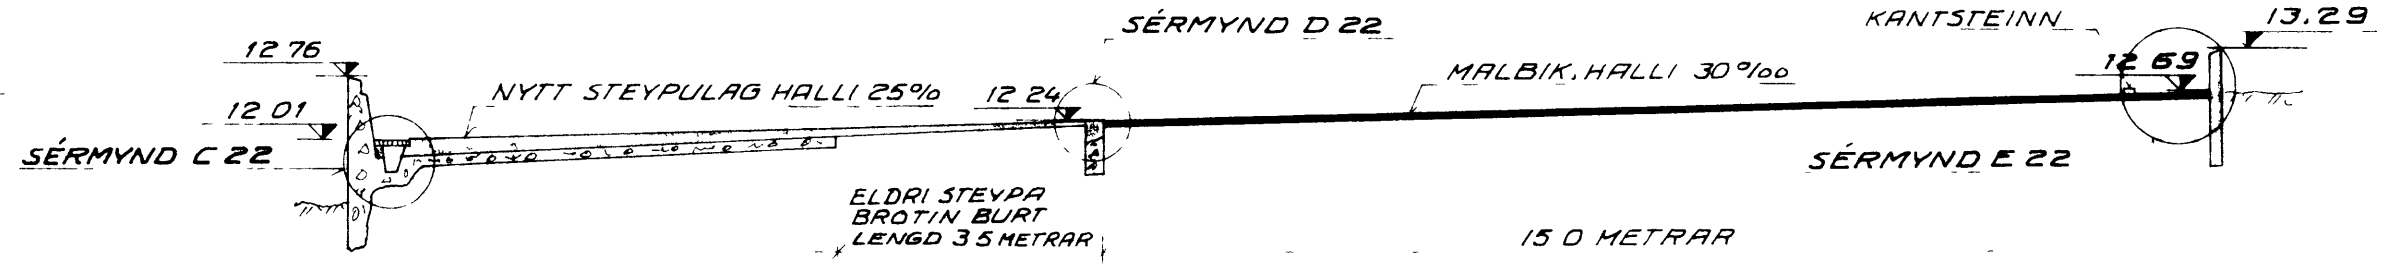

ATH SÉRSTAKLEGR
ALLIR KÓTAR Á ÞESSARI
TEIKNINGU ERU MIÐABÍR
VIÐ KÓTANN 12.76 OFAN
Á ELDRI VEGG PVOTTAPLANS
(NORÐVESTUR HORN)

SJÁ SKÝRINGAR Á TEIKN
NR 147-1-02

Græðisbraut

VERKFRÆÐISTOFEAN FERILL HF.		SÚDURLANDSBRAUT 4 REYKJAVÍK SÍMI 31570	
OLÍUFÉLAGIÐ SKELJUNGUR MIF SMURSTOÐ Á LÖÐ B S V VESTMANNEYJUM			
BREYTINGAR Á PVOTTAPLÖNUM GRUNNMYND OG SNIÐ			
DAGS	HANNAÐ	SAMÞYKKT	
9.3.82	<i>[Signature]</i>	<i>[Signature]</i>	
MKV	TEIKNAD	nr. 147 1 22	
1 100 1 20	sm		