




LÖDAMÖRK YFIRLITSMYND M 1:500

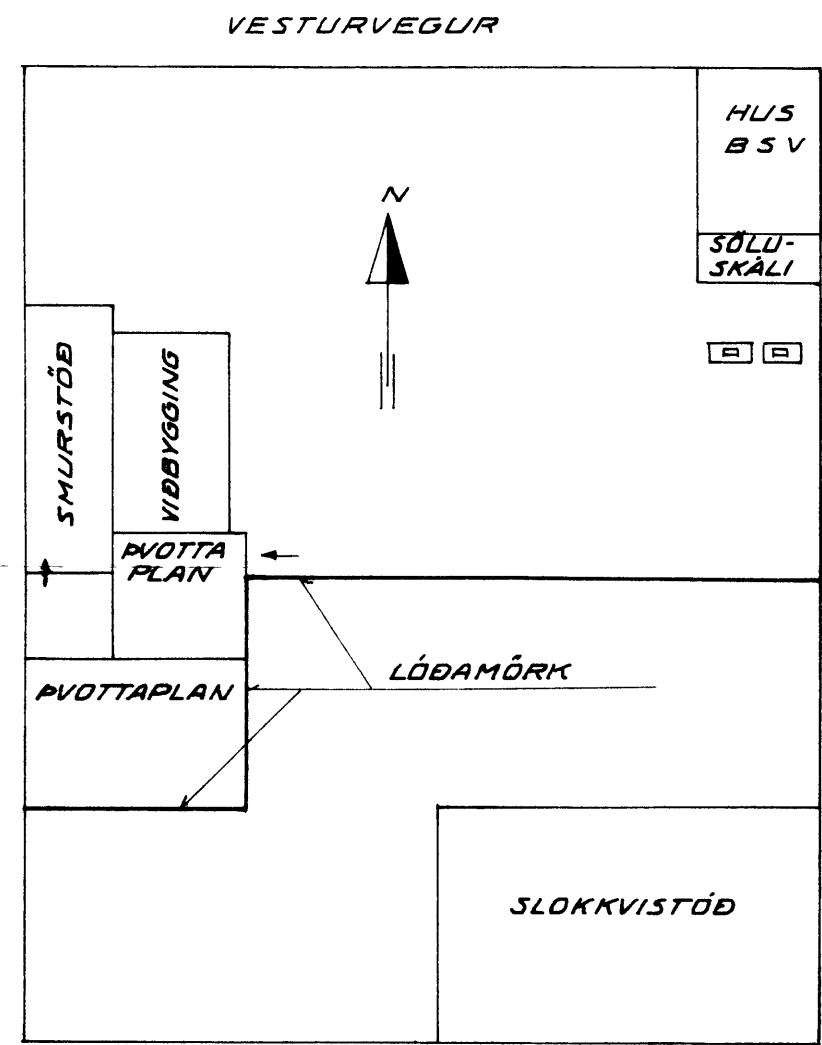

STÆKKUN Á AFNOTASVÆÐI M 1:500

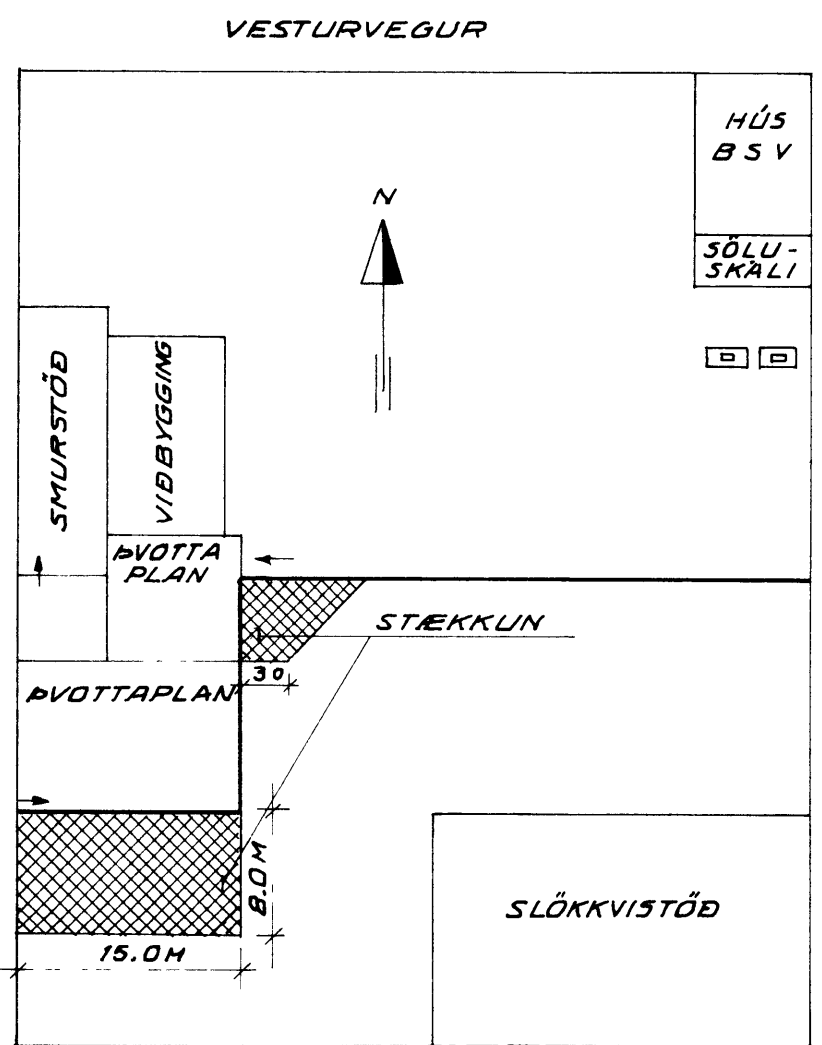

GRUNNMYND M 1:100

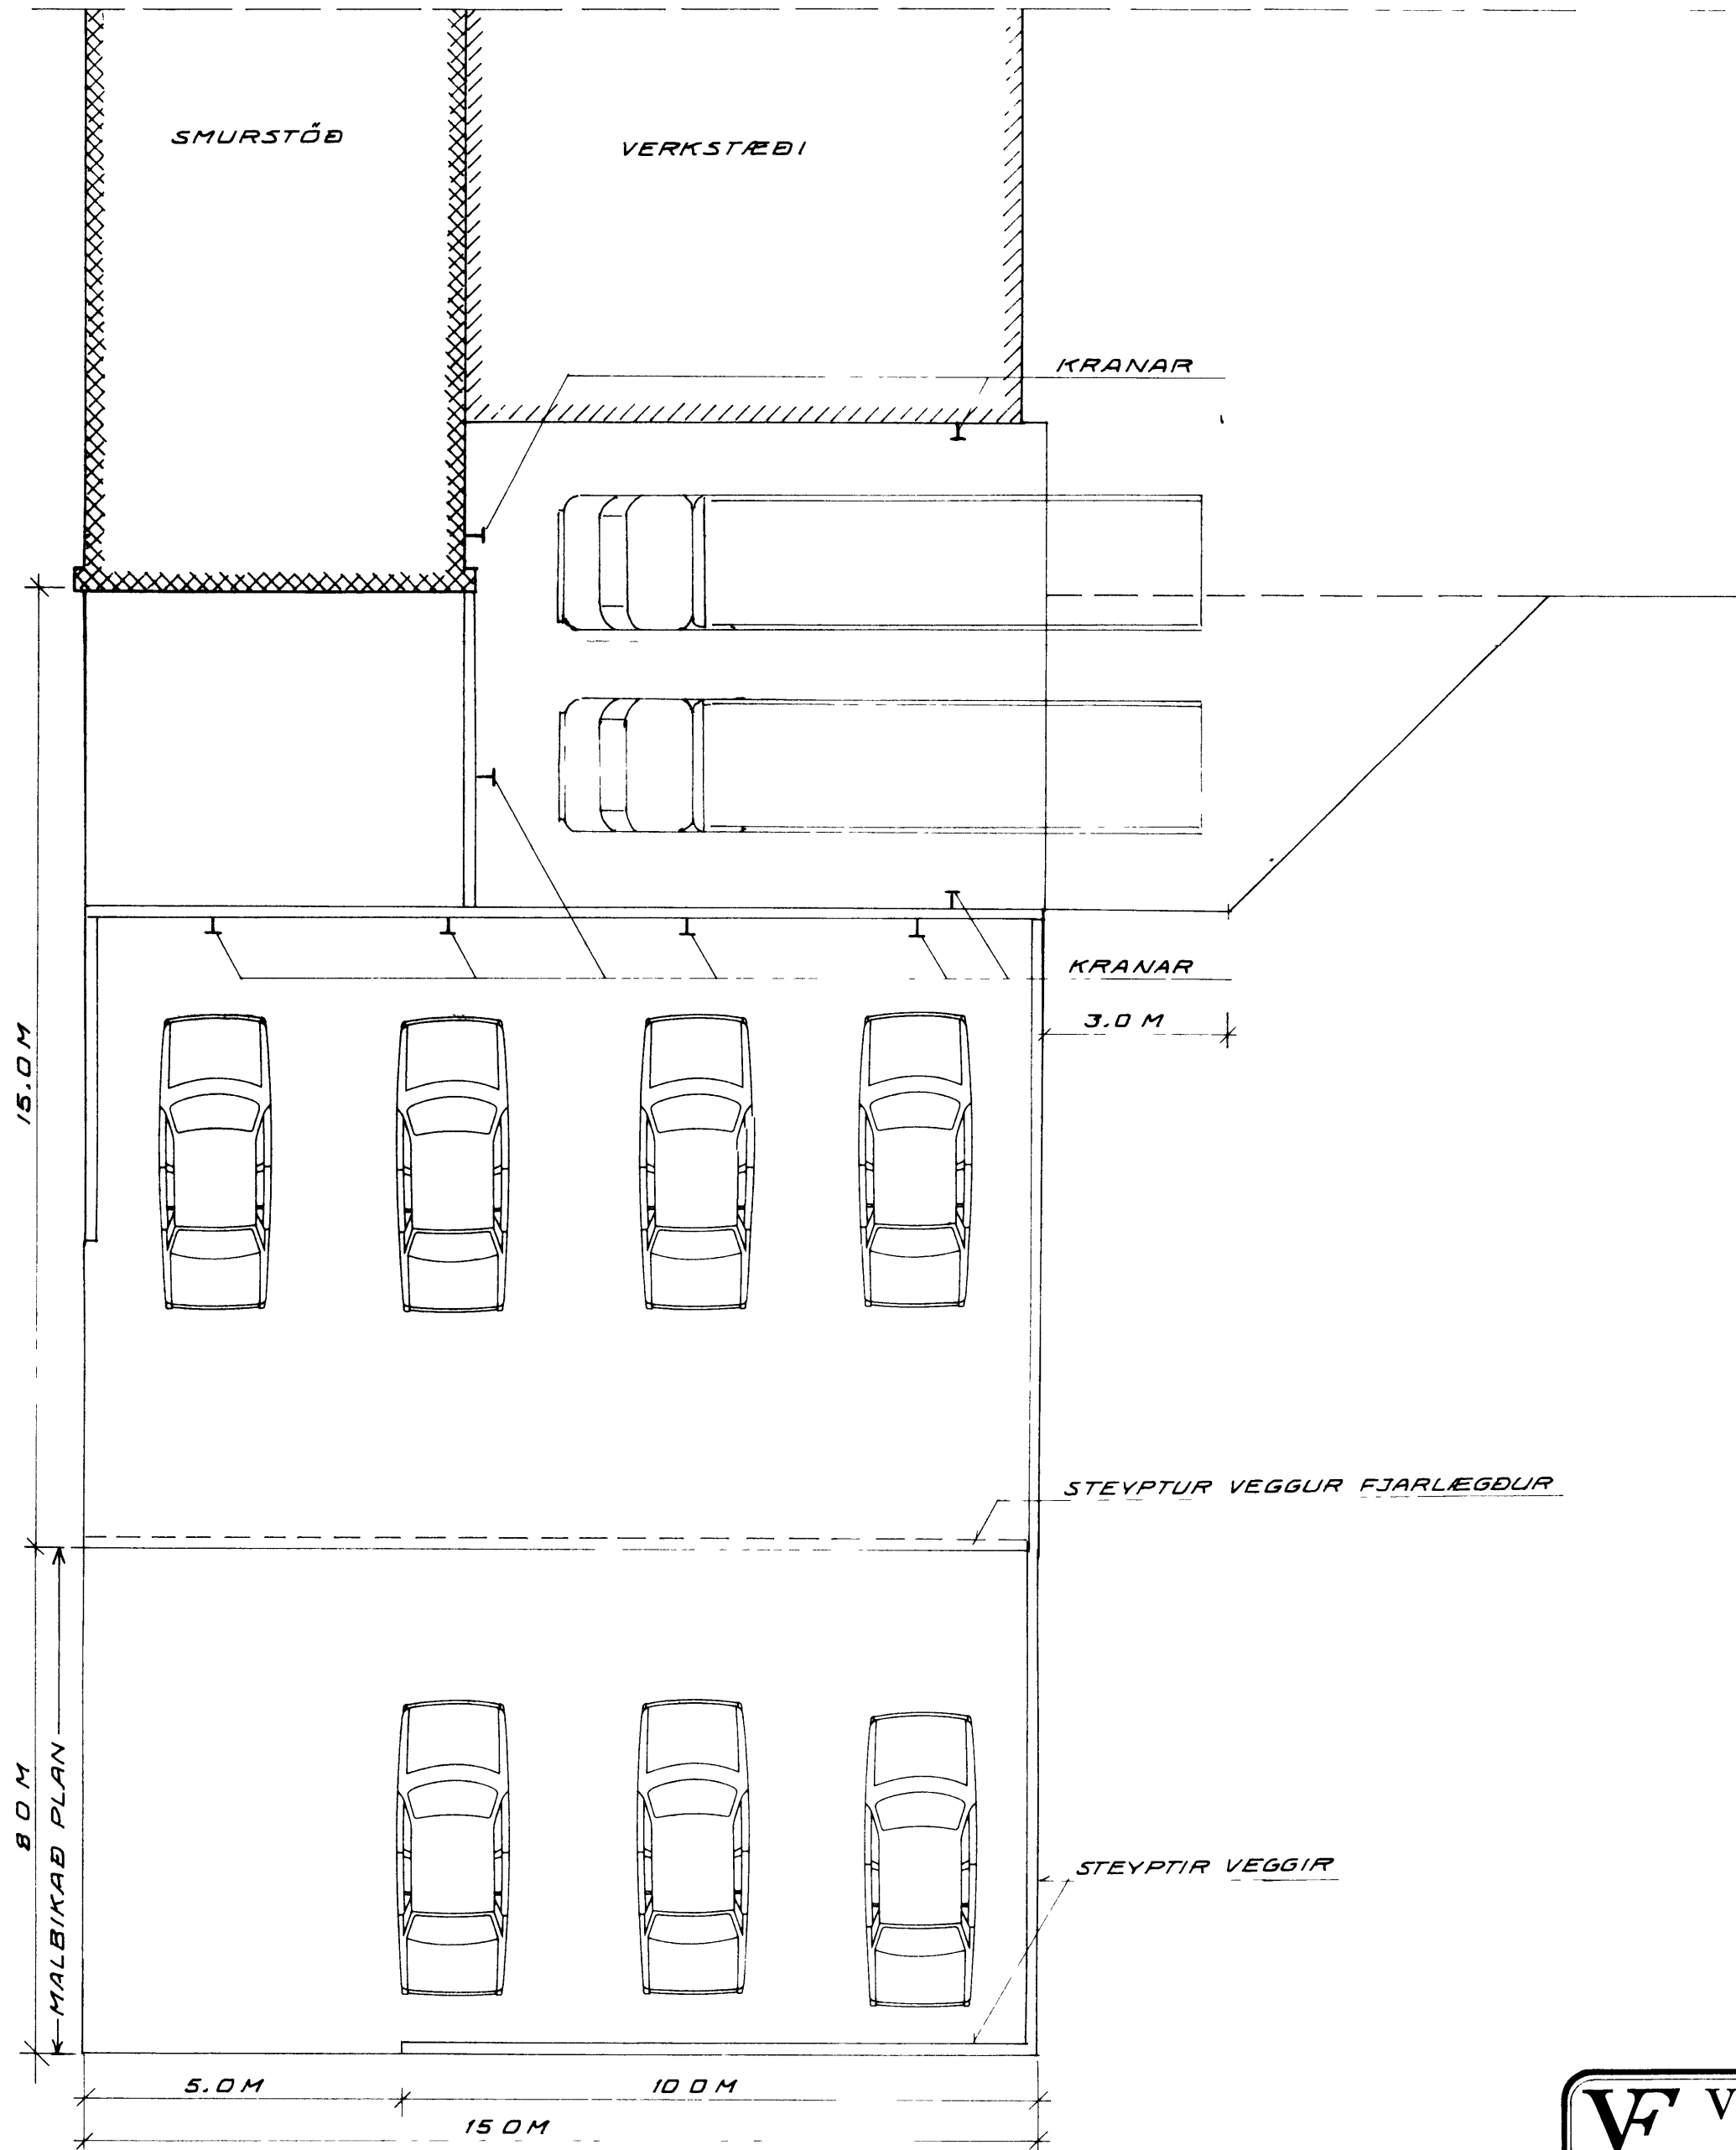

VF VERKFRÆÐISTOFAN FERILL HF.			
OLÍUFÉLAGIÐ SKELJUNGUR HF.			
DAGS	NÓV '81	SMURSTÖÐ Á LÖÐ BSV VESTMANNAEYJUM	
MKV	1:100	STEKKUN Á DVOTTAPLANI	
HANNAÐ	TEIKNAD	SAMÞYKKI	
<i>[Signature]</i>	5th	<i>[Signature]</i>	147 1 22