


GRUNNMYND UNDIRSTADA M 1:50

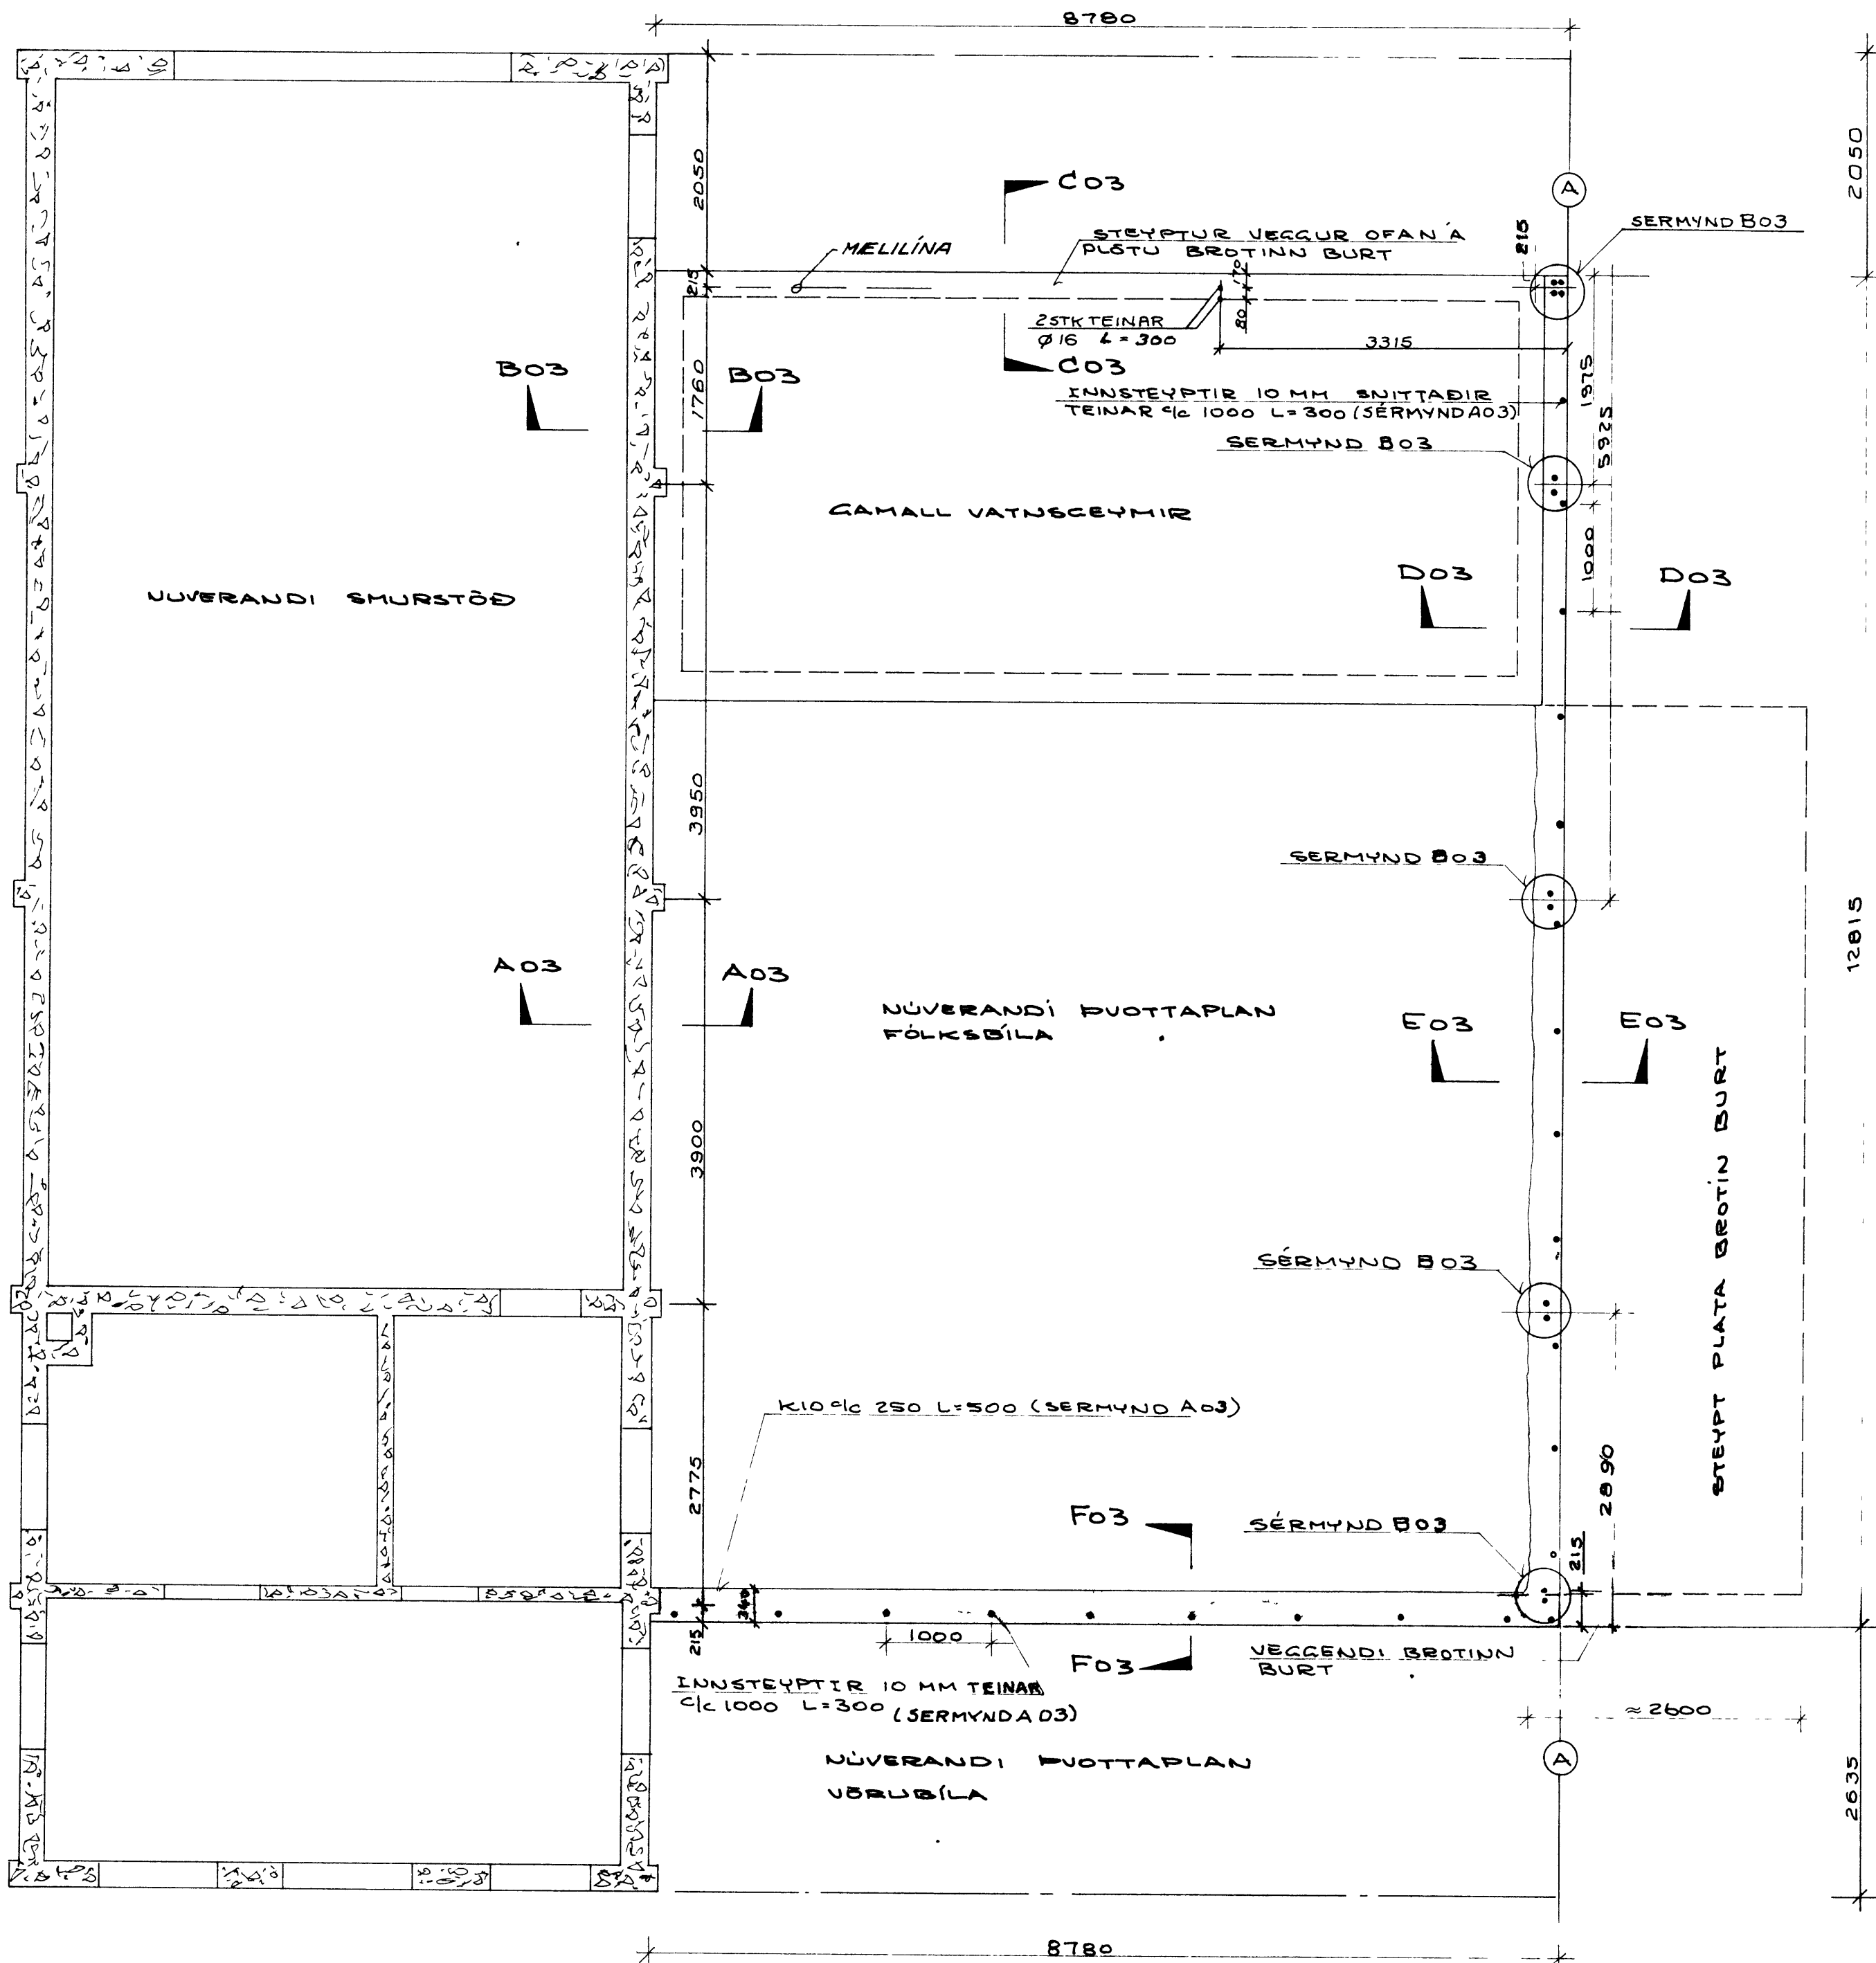

ATHUGA SERSTAKLEGA

HAFI SKAL SAMRÁÐ VÍÐ VERRFRÆÐING UM STAD OG FYRIRKOMULAG Á ÞVI GATI SEM BRJÓTA SKAL Í PLÖTU YFIR VATNSCEYMI MA VEGNA NAUÐSYNLEGGAR STYRKINGAR PLÖTUNNAR.

HAFI SKAL SAMRÁÐ VÍÐ VERRFRÆÐING UM FRAMKVEMD GOLFÍLAGNAR

SKÝRNINGAR

KOTAR ERU Í METRUM, EN ÖLL ÖNNUR MÁL Í MILLIMETRUM
STEYPA 5200 UR ÖVIKUM FILLI EFNUM

JARN KS 40 (MERKT K)

SÍÐUSTU TUBIR TÖLUSTAFIR VÍÐ SNÍÐ OG SERMYNDIR TAKNA NÚMER DEIRRAR TEIKNINGAR SEM SLÍÐIN OG SERMYNDIRNAR ERU SÝND Á

UNDIRSTÖÐUR SKULU STANDA Á VEL ÞJÖPPUÐU ($E_2 \geq 900 \text{ kg/m}^2$ og $E_2/E_1 \leq 2,3$) OG FROSTDOLNU UNDIRLAGI

VF VERKFRÆDISTOFAN FERILL HF.	
OLÍUFÉLAGIÐ SKELJUNGUR HF	
SMURSTÖÐ Á LÖB BSV VESTMEYJUM	
DAGS	19 5 1981
MKV	120 150
UNDIRSTÖÐUR GRUNNMYND	
HANNAÐ	TEIKNAD
SAMÞYKKT	nr. 147 1 02