

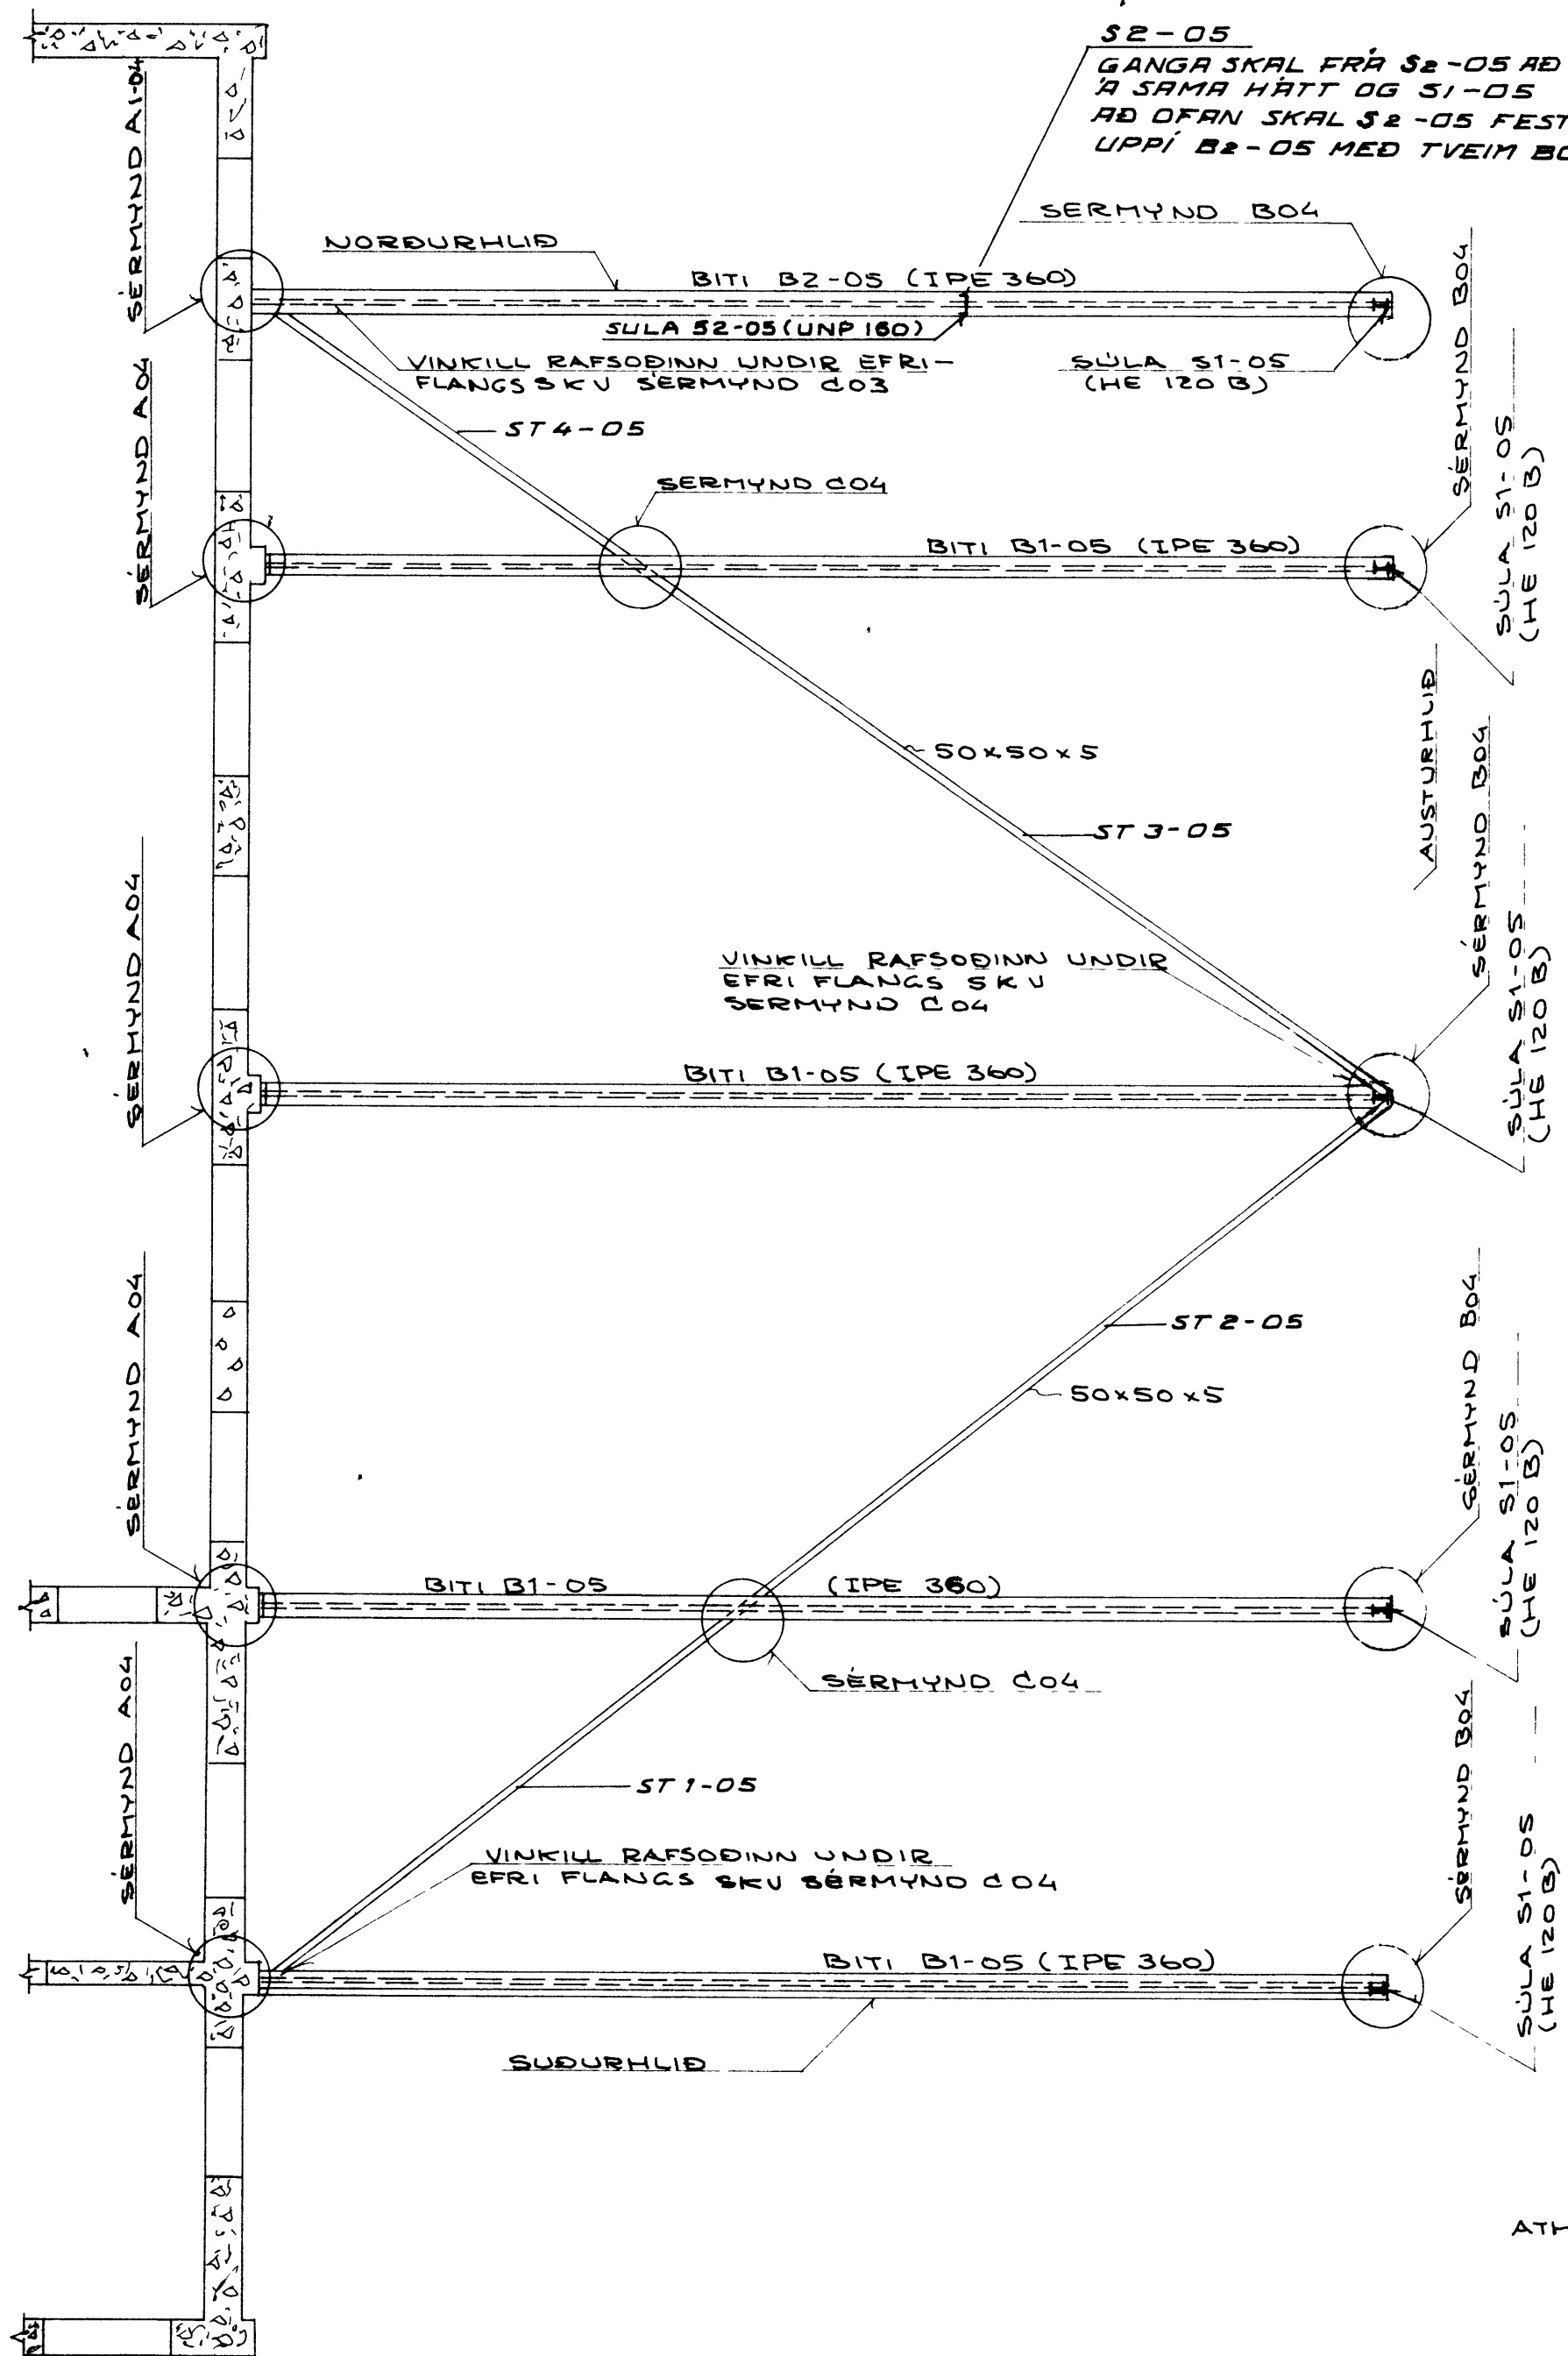


GRUNNMYND M 1 50


SÉRMÝNDIR M 1 10

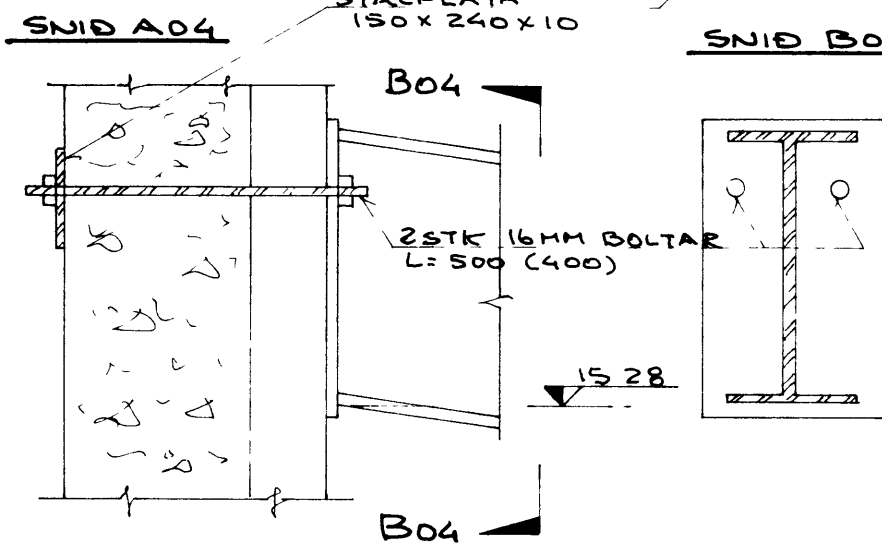


A04 OG A1-04
MÁL 1 SVICA GILDA
FYRIR A104

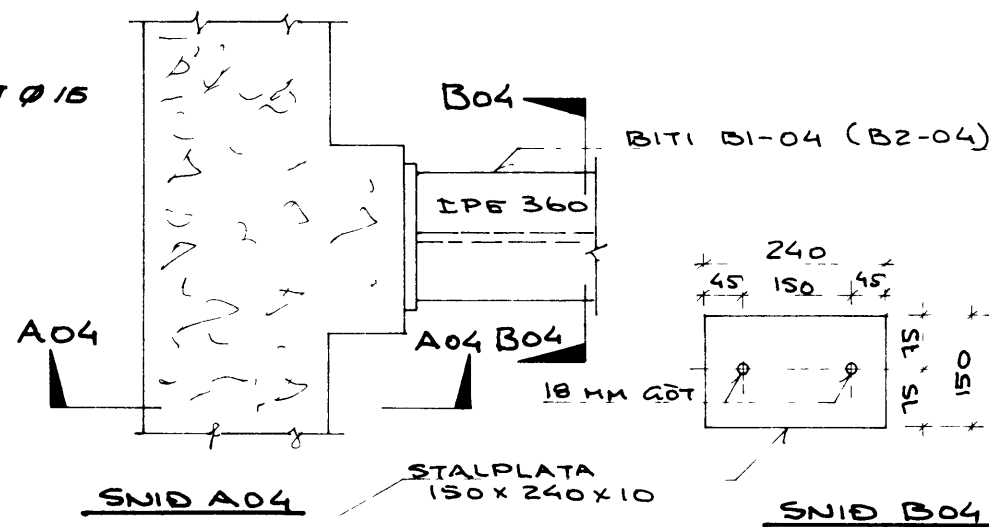


FESTING SÚLNA (HE 120 B)
VIÐ SÖKKUL M 1 10

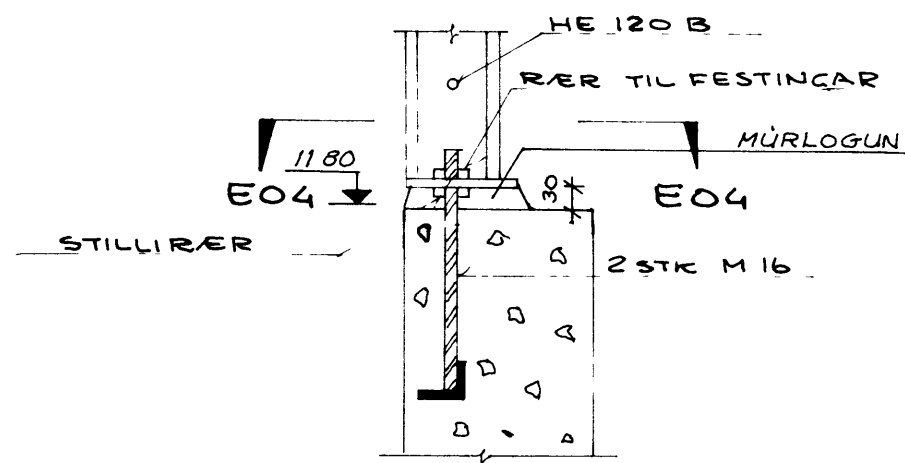


SNID E04 M 1 10

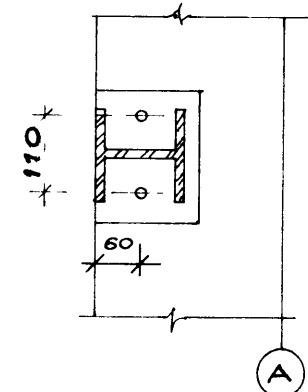


B04

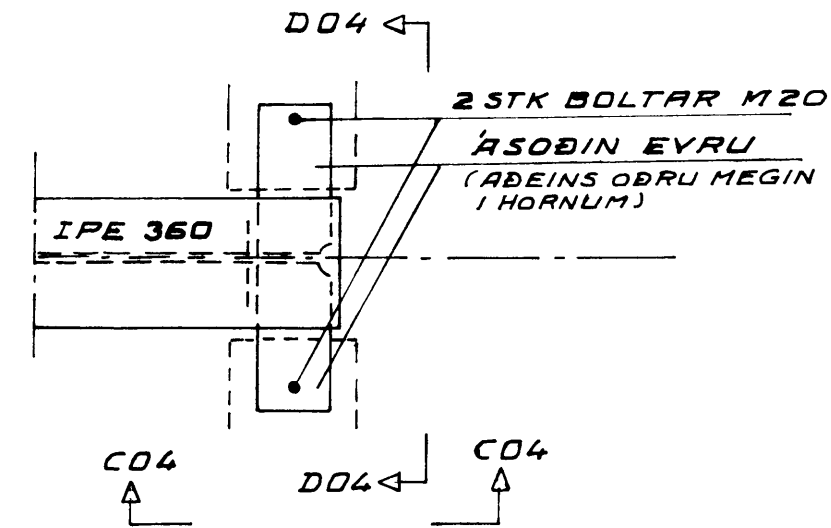


SNID C04

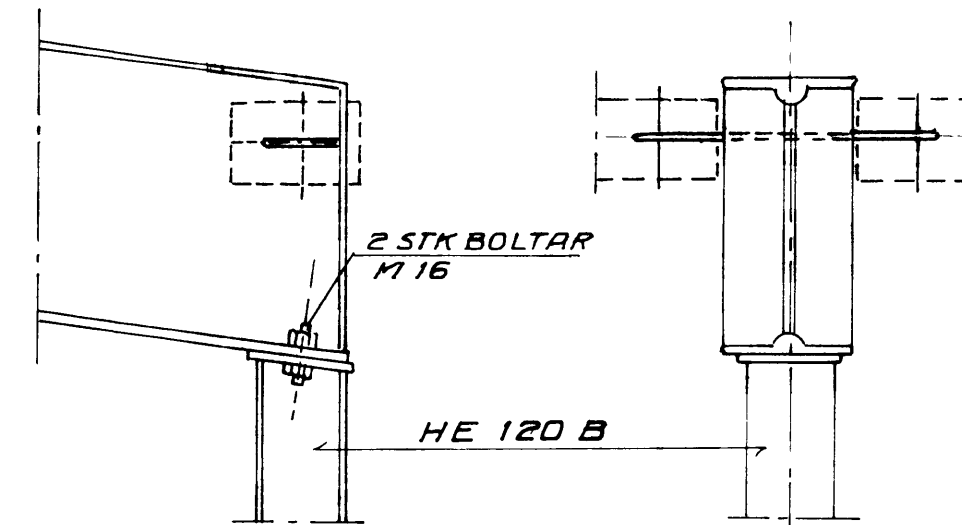

C04

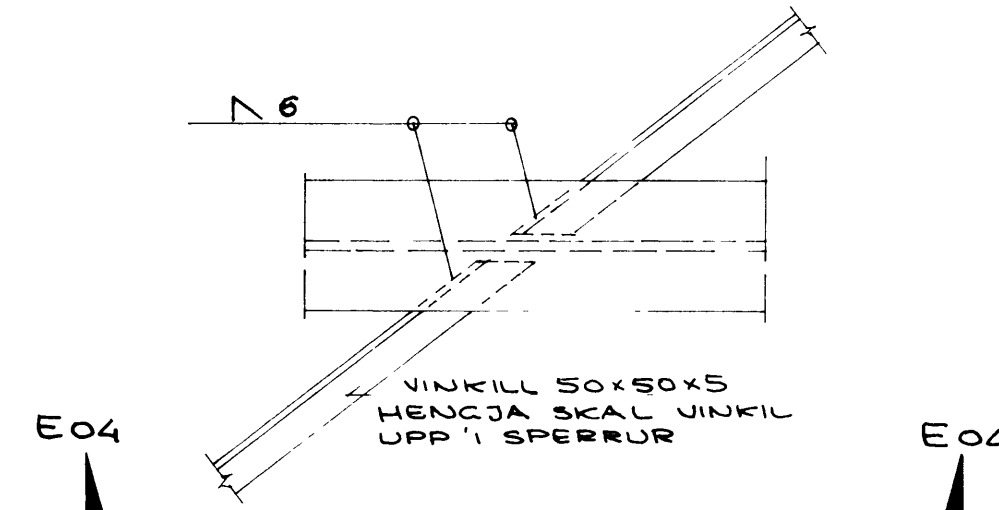

SNID E04

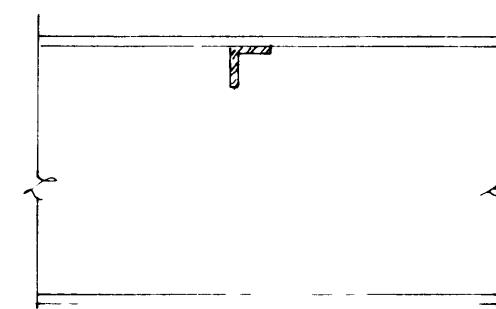

ATH STAL A AÐ RYÐHREINSA MEÐ VÍRBURSTUM
OG SÍÐAN GRUNNA

VEGGIR (NORÐUR-SUÐUR OG AUSTURHLÍÐ ERU
SYNDIRA TEIKN 147-1-06
ÞAK ER SYNT Á TEIKN NR 147-1-07

VERKFRÆÐISTOFAN FERILL HF.				
OLÍUFÉLAGIÐ SKELJUNGUR HF				
SMURSTOÐ Á LÖB BSV VESTM EYJUM				
DAGS	STÁLGRIND			
18 10 1980	GRUNNMYND, SÉRMÝNDIR			
MKV	OG SNID			
1 10 1 50				
HANNAÐ	TEIKNAD	SAMÞYKKT	nr. 147	1 04