


7. 8. 87.
 Valtur Árnason

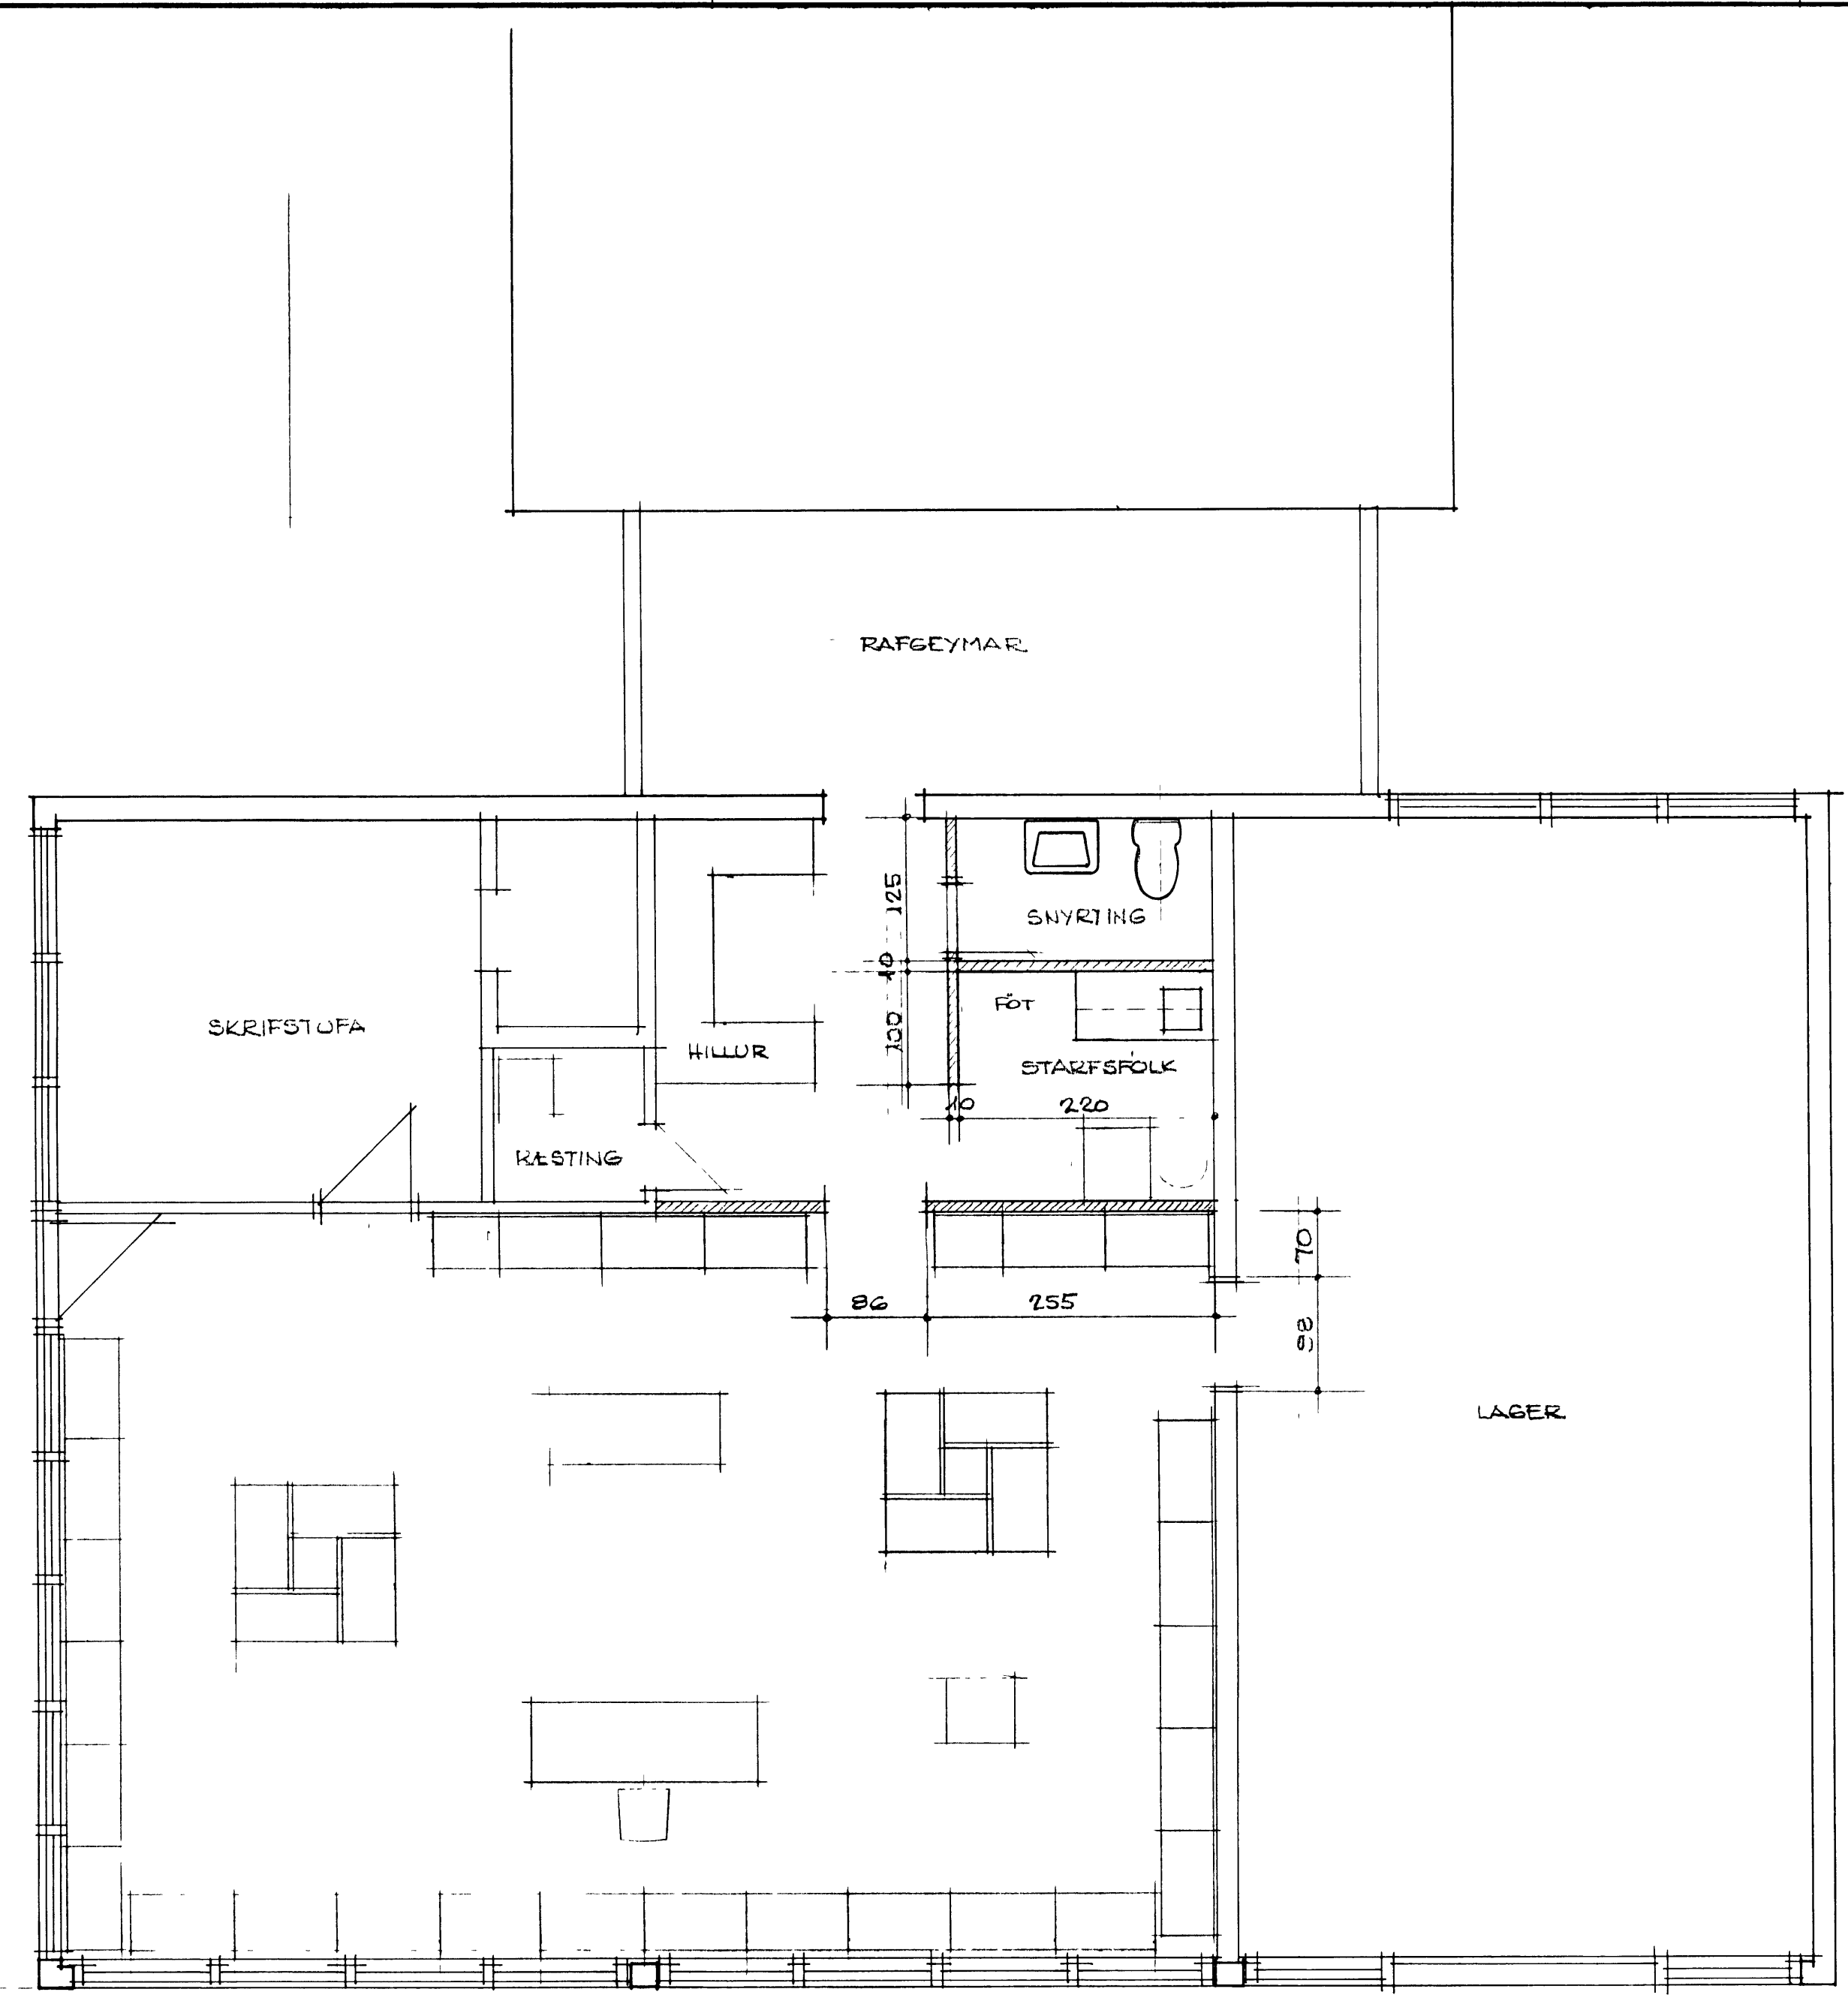

GRUNNMYND

OLÍUVERZLUN ÍSLANDS HF.

TEIKNISTOFA



VERKEFNI
 VESTMANNAEYJAR - GÍRGLAHIÐ
 VIÐ GRÆDISBRAUT

HEITI
 BREYTINGAR Á INNRETTINGUM
 GRUNNMYND

DAGS	KVARDI
26. 8. 87	1.50
H	BLAD AF
T 64	S-1-41
Y	

Árnason