



1 2 3 4 5 6 7 8 9 10 11 12

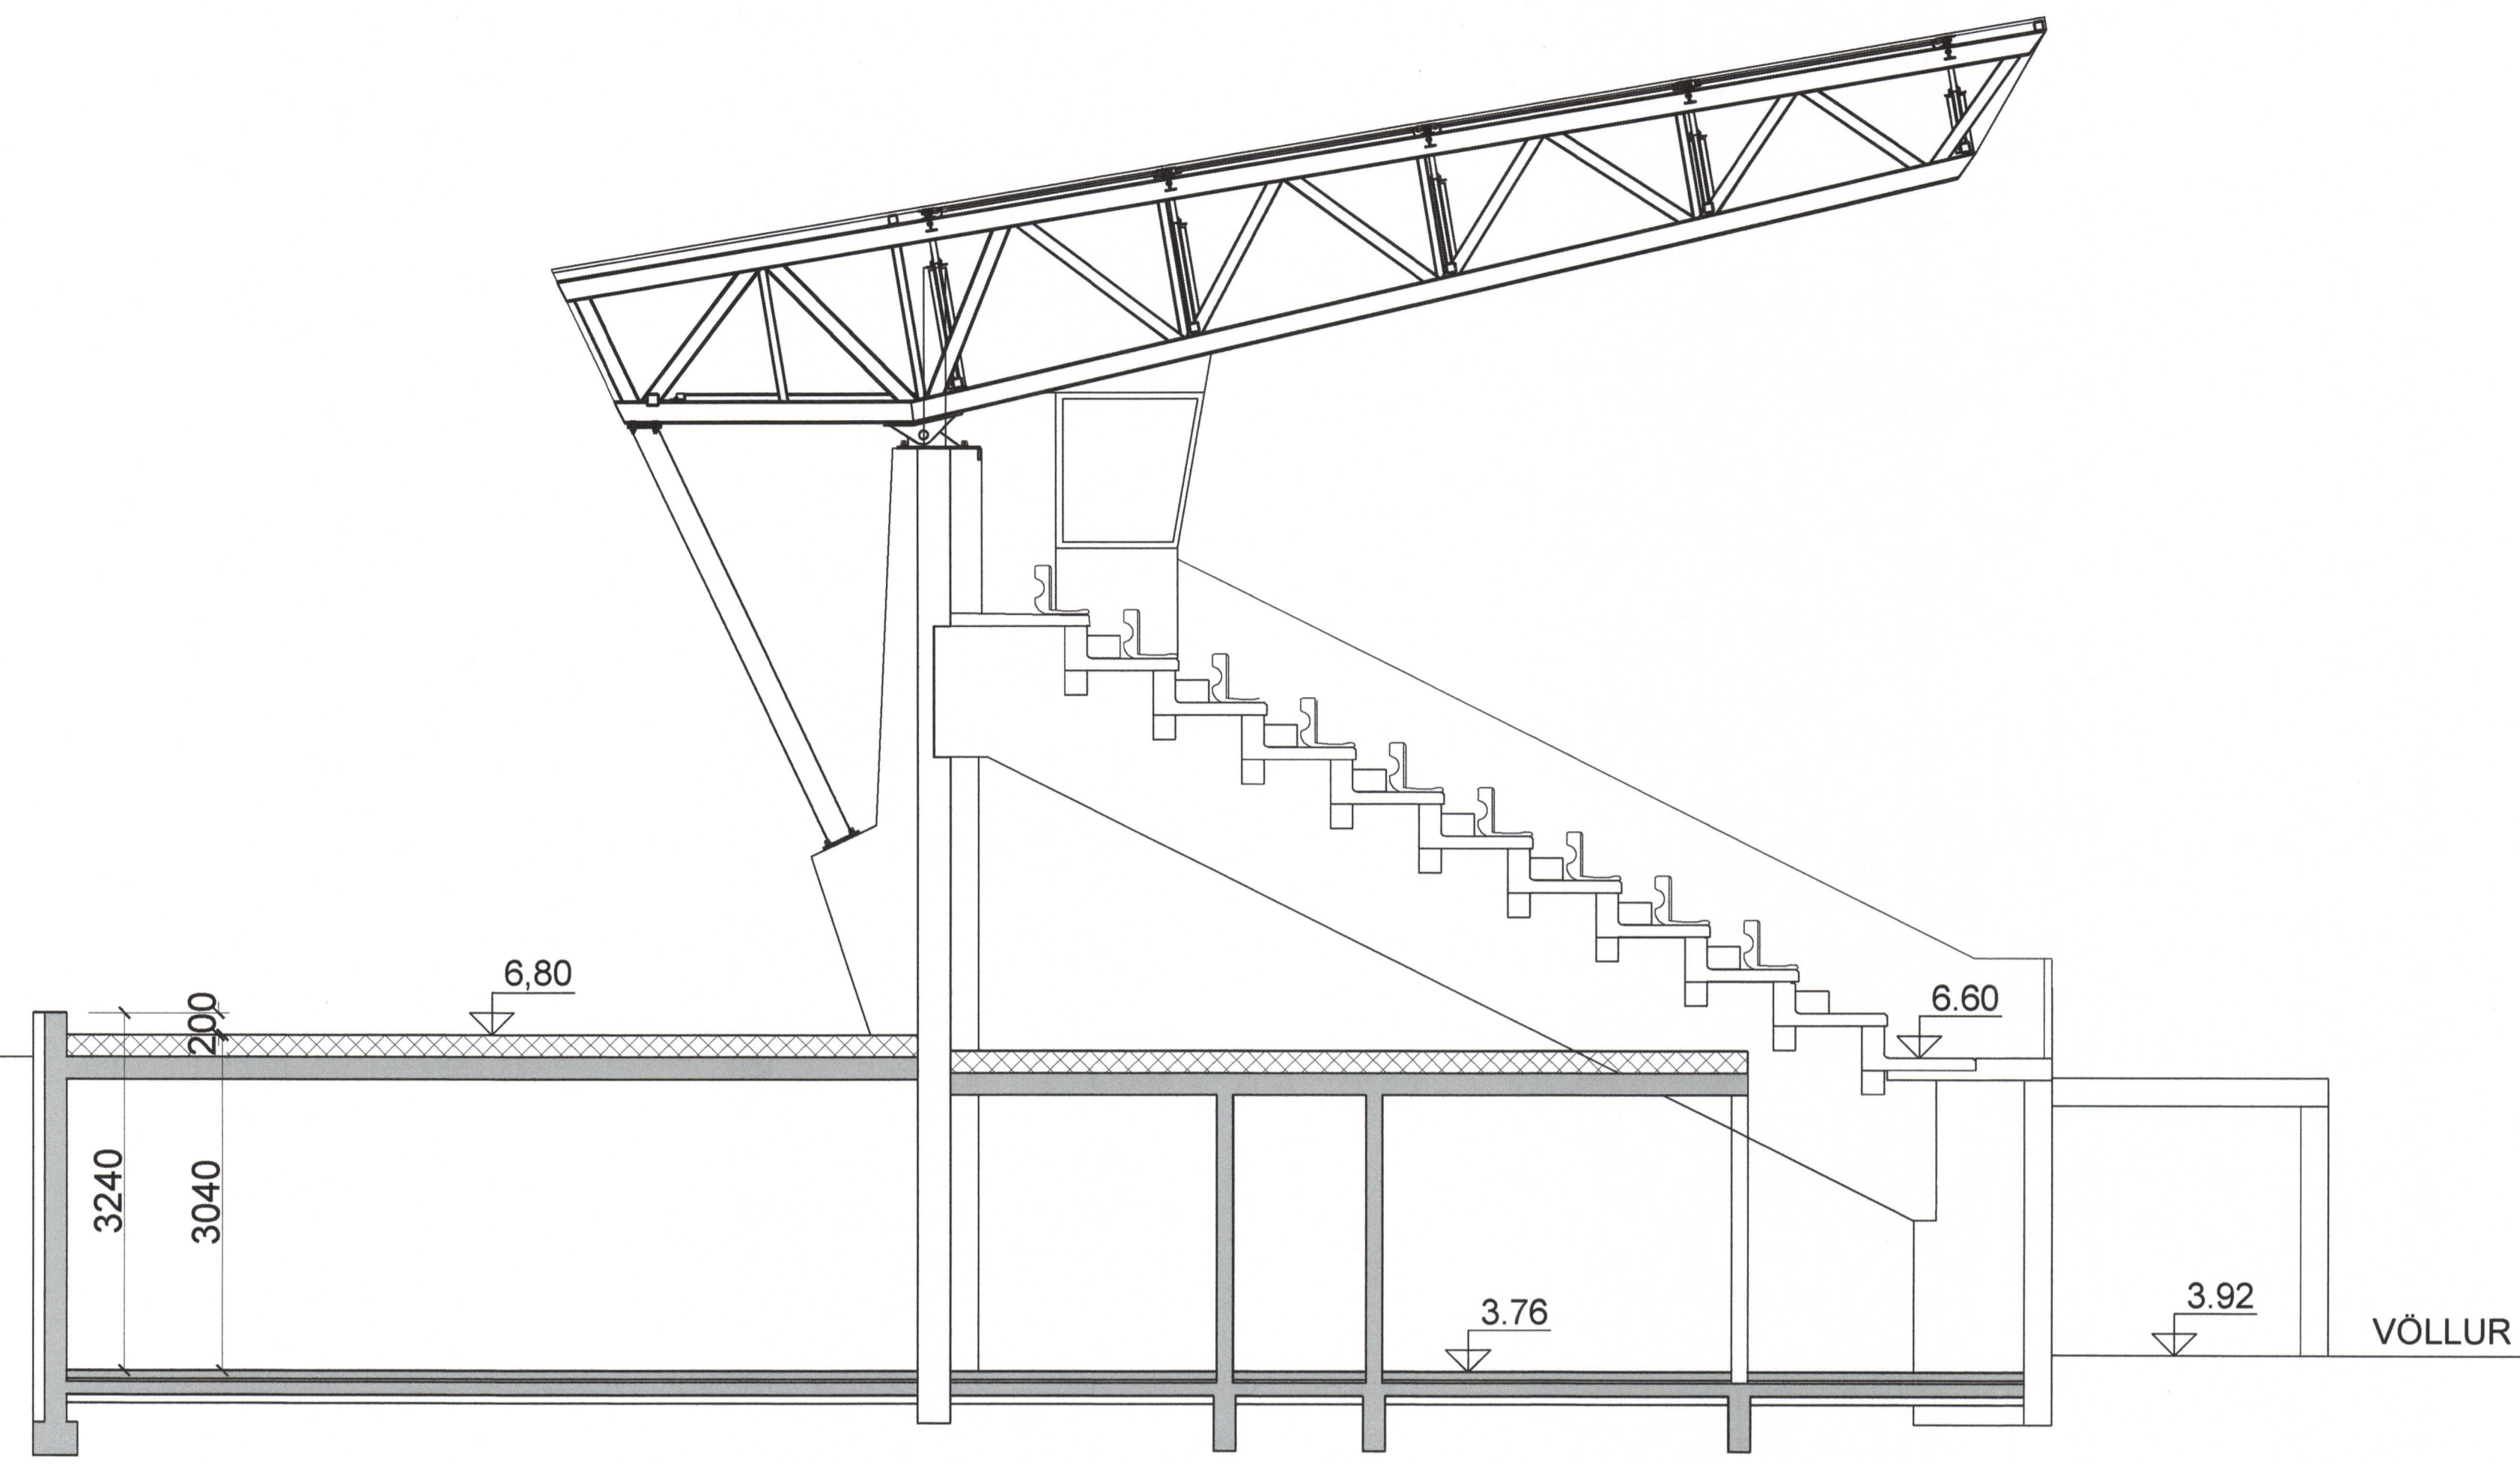

SNID A-A

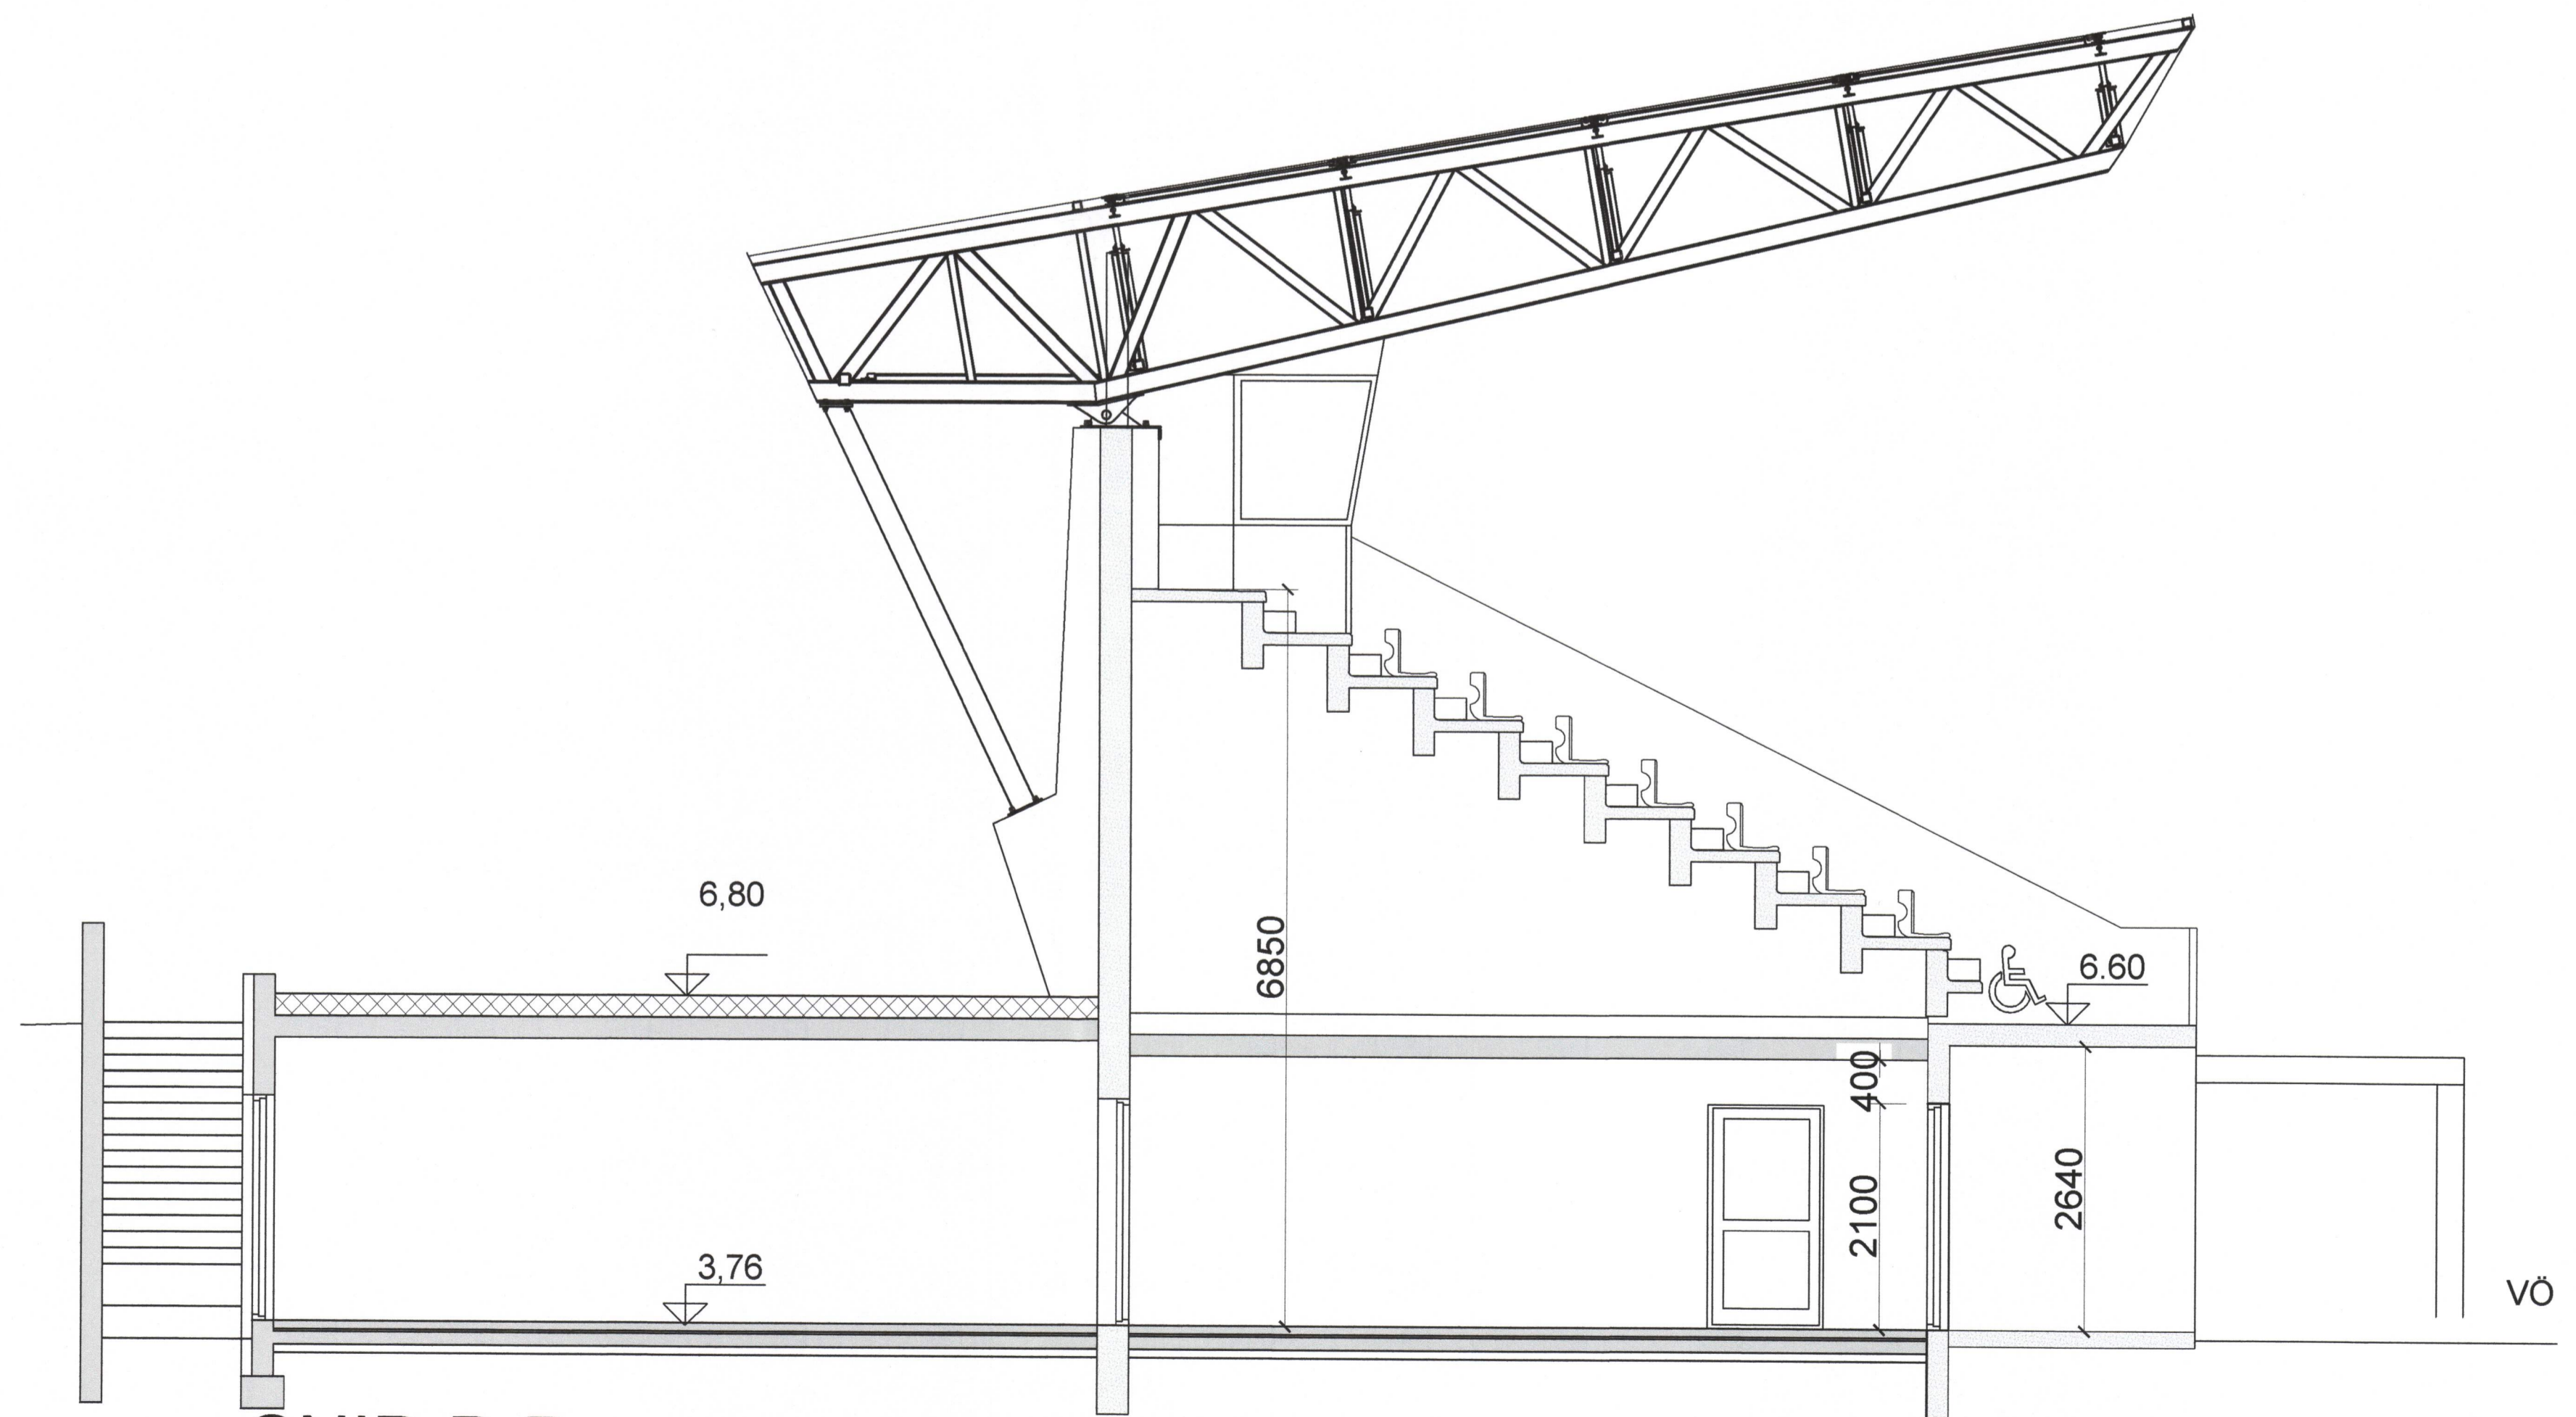

SNID B-B

SAMÞYKKT AF BYGGINGARFULLTRÚA
 23. JAN. 2020
 BYGGINGARFULLTRÚA Í VESTMANNNAEYJUM

UNDIRRITUN SAMRÆMINGARHÖNNUBAR
Rain Johannsson 120742-3379

Sambýkkt á fundi byggingar
 neindar Vestmannaeyja
 14. OKT. 2019
 Byggingarfulltrúinn í Vestmannaeyjum

TILVÍSUN

ÚTG. DAGS SKÝRINGAR TEIK. HANN RÝNT SAMÞ.

tpz teiknistofa
 Kirkjuvegi 23 900 Vestmannaeyjum
 Sími 481-2711
 tpz@teiknistofa.is
 www.teiknistofa.is

ÚTG. DAGS	HANNAÐ	MÆLIKVARÐI
21.03.2019	PZ	1:50 (A1)
YFIRFARIÐ	TEIKNAD	1:100 (A3)
BB	PZ	

SAMÞYKKT: *Rain Johannsson* 120742-3379

BÚNINGSKLEFAR OG STRÚKA
 VIÐ HÁSTEINSVÖLL, VESTMANNNAEYJUM
 VIÐBYGGING OG ENDUBÆTUR, BREYTINGAR
 SNID A-A OG SNID B-B