


| NR. | SKÝRING |
|-------------------------------------|------------------------------|
| FERSKLOFTS OG INNBLÁSTURSRÁS | |
| 1BM1 | BLAÐLOKUMÓTOR FERSKLOFT |
| 1BL1 | BLAÐLOKA FERSKLOFT |
| 1HN2 | HITANEMI Í FERSKLOFTI |
| 1LS1 | LOFTSÍA FERSKLOFT |
| 1SV1 | SÍVAKI FERSKLOFTSSÍU |
| 1BM3 | BLAÐLOKUMÓTOR BYPASS |
| 1BL3 | BLAÐLOKA BYPASS |
| 1VS1 | PLÖTUVARMASKIPTIR |
| 1HF1 | HITARI Á FERSKLOFTI |
| 1FV1 | FROSTVÖRN Í LOFTÞVERSNIÐI |
| 1FV2 | FROSTVÖRN Í VATNI |
| 1FV3 | FRAMHJÁHLAUP FRAMRÁS |
| 1ML1 | MÓTORLOKI FRAMRÁS |
| 1IB1 | FERSKLOFTSBLÁSARI SJÁ SKÝR. |
| 1HN1 | HITANEMI Á INNBLÁSTURSLÖFTI |
| 1HN3 | HITASKYNJARI BYPASS |
| 1RS1 | HLJÓÐDEYFIR INNBLÁSTURSLÖFT |
| 1HN1 | HITASKYNJARI Á INNBLÁSTURSL. |
| ÚTSOGS OG AFKASTSRÁS | |
| 1HN4 | HITANEMI Í ÚTSOGSSTOKK |
| 1RS1 | HITASK. Á INNBL. LOFTI 70°C |
| 1SV2 | SÍUVAKI Á ÚTSOGSSÍU |
| 1LS2 | SÍA Á ÚTSOGSLOFTI |
| 1HN4 | HITANEMI Í ÚTSOGSSTOKK |
| 1RS1 | HITASKYNJARI Á ÚTSOGI 40°C |
| 1SV2 | SÍUVAKI Á ÚTSOGSSÍU |
| 1UB1 | ÚTSOGSBLÁSARI SJÁ. SKÝR. |
| 1BL2 | BLAÐLOKUMÓTOR Á AFKASTLOFTI |
| 1BL2 | BLAÐLOKA Á AFKASTSTOKKI |
| 1HD2 | HLJÓÐDEYFIR ÚTSOG |

SKÝRINGAR

HLUTVERK KERFIS ER AÐ SJÁ UM KÆLINGU OG ENDURNÝJUM LOFTS Í VISTARVERUM.
GRUNNHITUN RÝMA FÆST MEÐ GÓLFHITAKERFI.

HITUN INNBLÁSTURLOFTS ER MEÐ KROSSSTRAMSVARMASKIPTI SEM VINNUR
VARMA ÚR ÚTSOGSLOFTINU OG HITAR UPP FERSKLOFT SEM BLÁSIÐ ER INN.
TIL AÐ NÁ KJÖRINNBLÁSTURHITA ER HITARI Á
INNBLÁSTURSLÖFTI SEM HITAR LOFTIÐ UPP Í KJÖRHITASTIG.
KERFI SKAL VERA HÆGT AÐ KEYRA EFTIR TÍMALIÐA SEM
RÆSIR KERFI KL-7 OG STÖÐVAR Á KERFI KL-17.

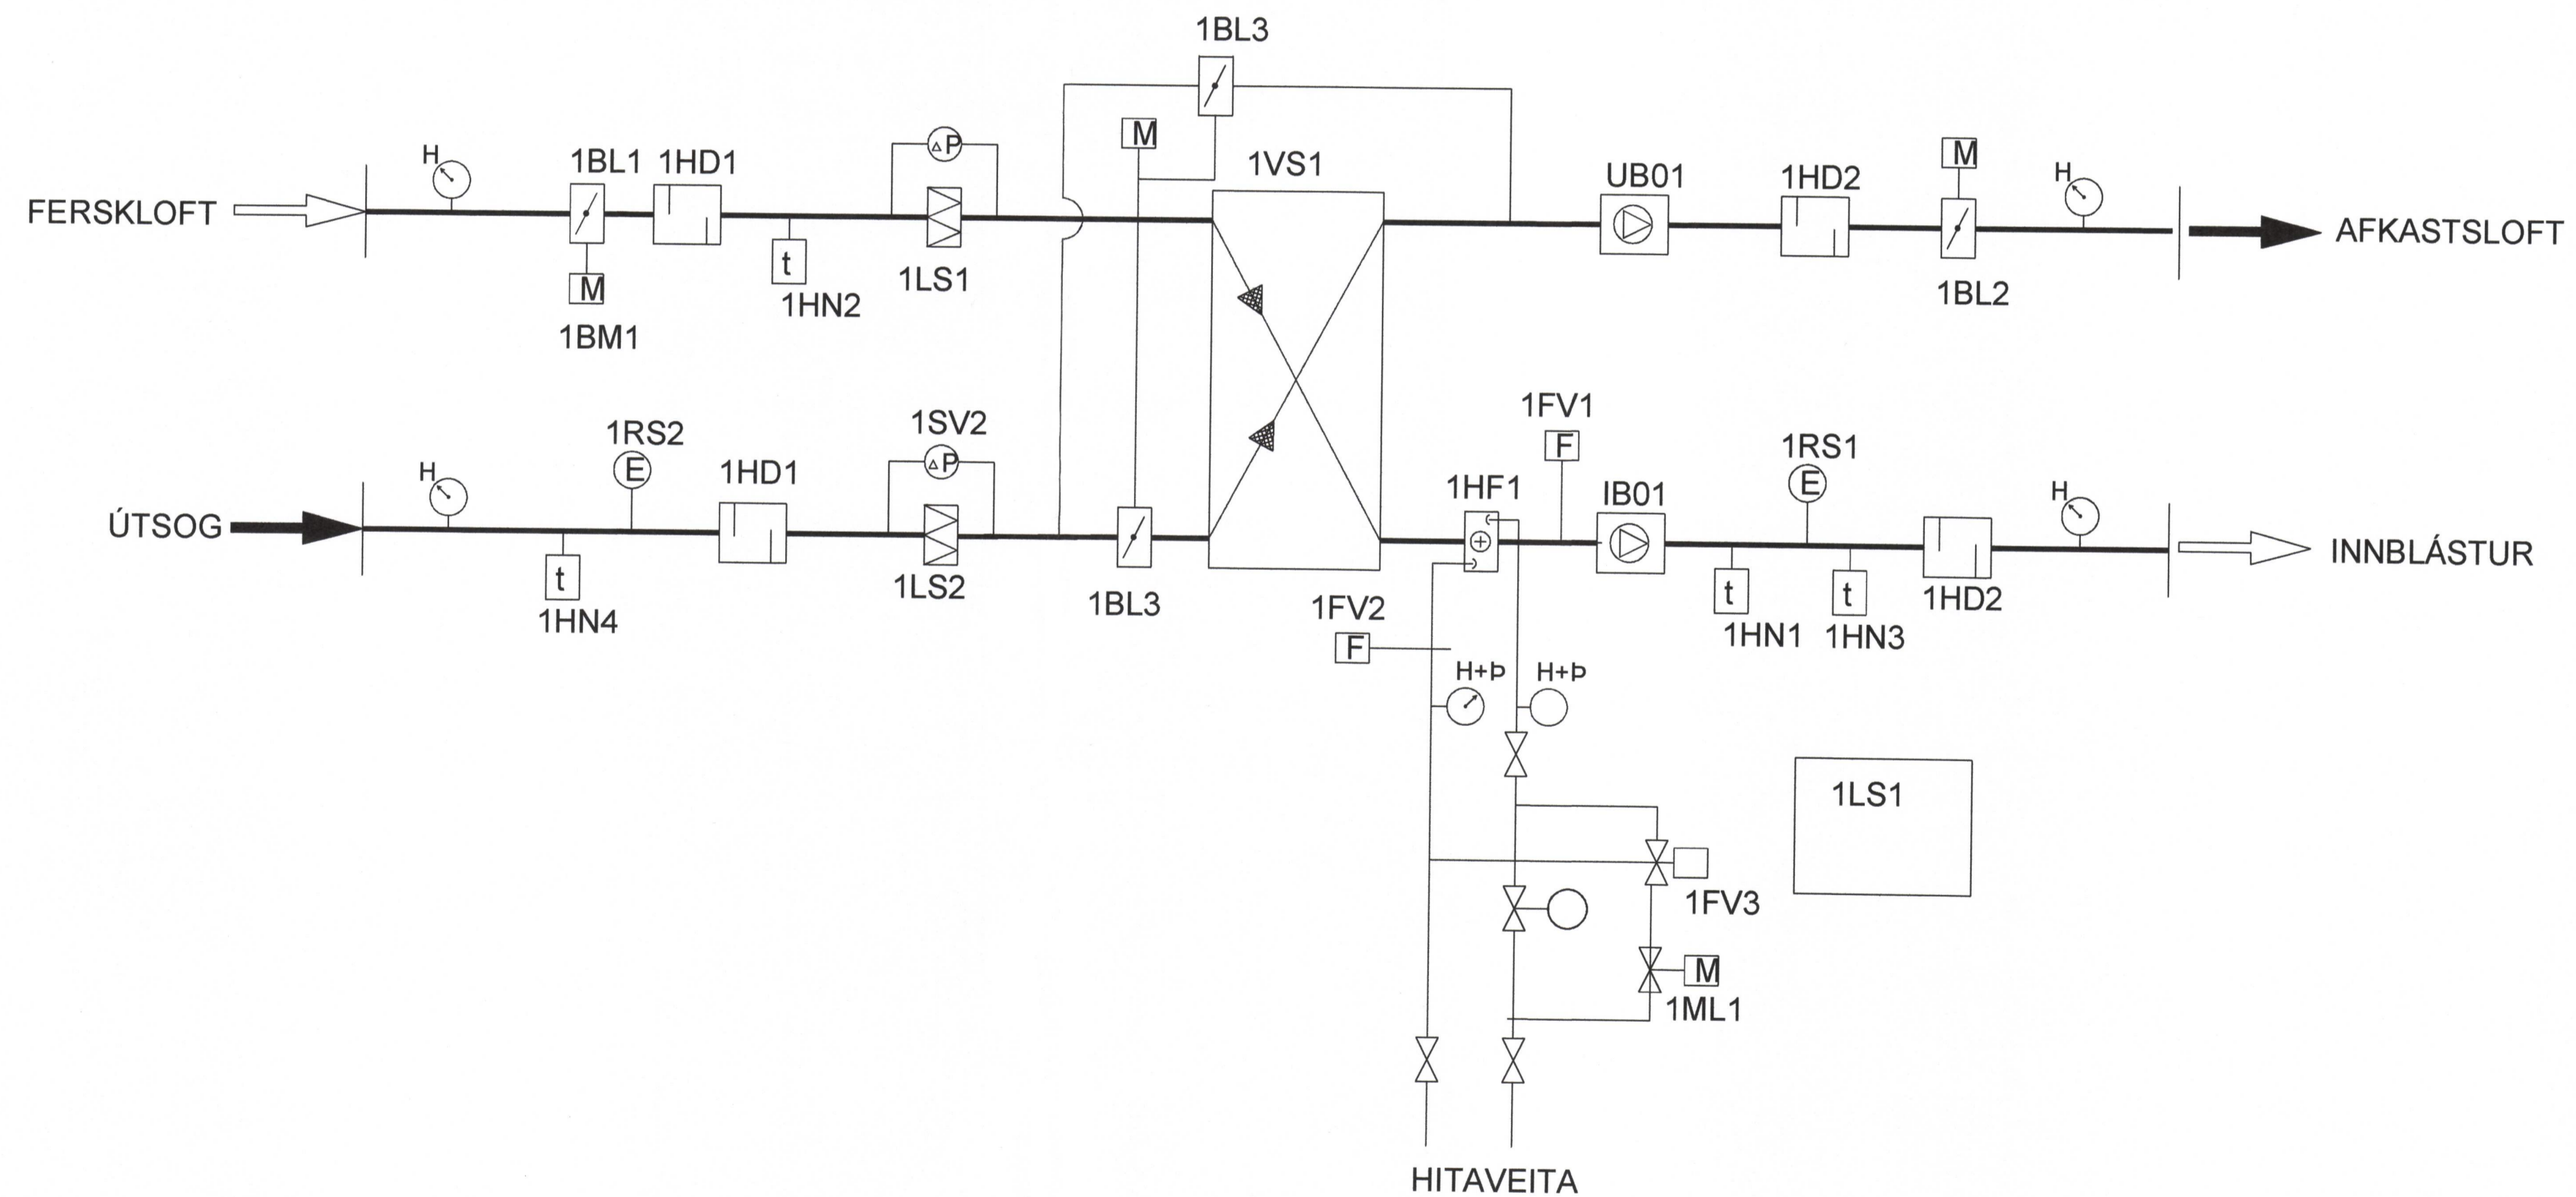

| |
|----------|
| TILVÍSUN |
| |
| |
| |
| |
| |
| |
| |
| |
| |

ÚTG. DAGS SKÝRINGAR TEIK. HANN RÝNT SAMÞ.

tpz Kirkjuvegi 23 900 Vestmannaeyjum Sími 481-2711 tpz@teiknistofa.is www.teiknistofa.is

| | | |
|------------|----------|------------|
| ÚTG. DAGS | HANNAÐ | MÆLIKVARÐI |
| 01.01.2000 | PZ/BB/SP | ENGIN |
| YFIRFARIÐ | TEIKNAD | |
| SP/BB/PZ | RS | |

SAMÞYKKT: Páll Jóhannsson 120762-3379
BÚNINGSKLEFAR OG STÚKA
VIÐ HÁSTEINSVÖLL, VESTMANNAEYJUM
VIÐBYGGING OG ENDRBÆTINGAR
LAGNATEIKNINGAR - SKÝRINGARBLAÐ
LOFTRÆSTING