


SAMÞYKKT AF BYGGINGARFULLTRÚA  
10. APR. 2020  
BYGGINGARFULLTRÚNNI Í VESTMANNAEYJUM

UNDIRRITUN SAMRÆMINGARHÖNNUÐAR  
*Rógvinn Þjórvarsson 230963-5497*

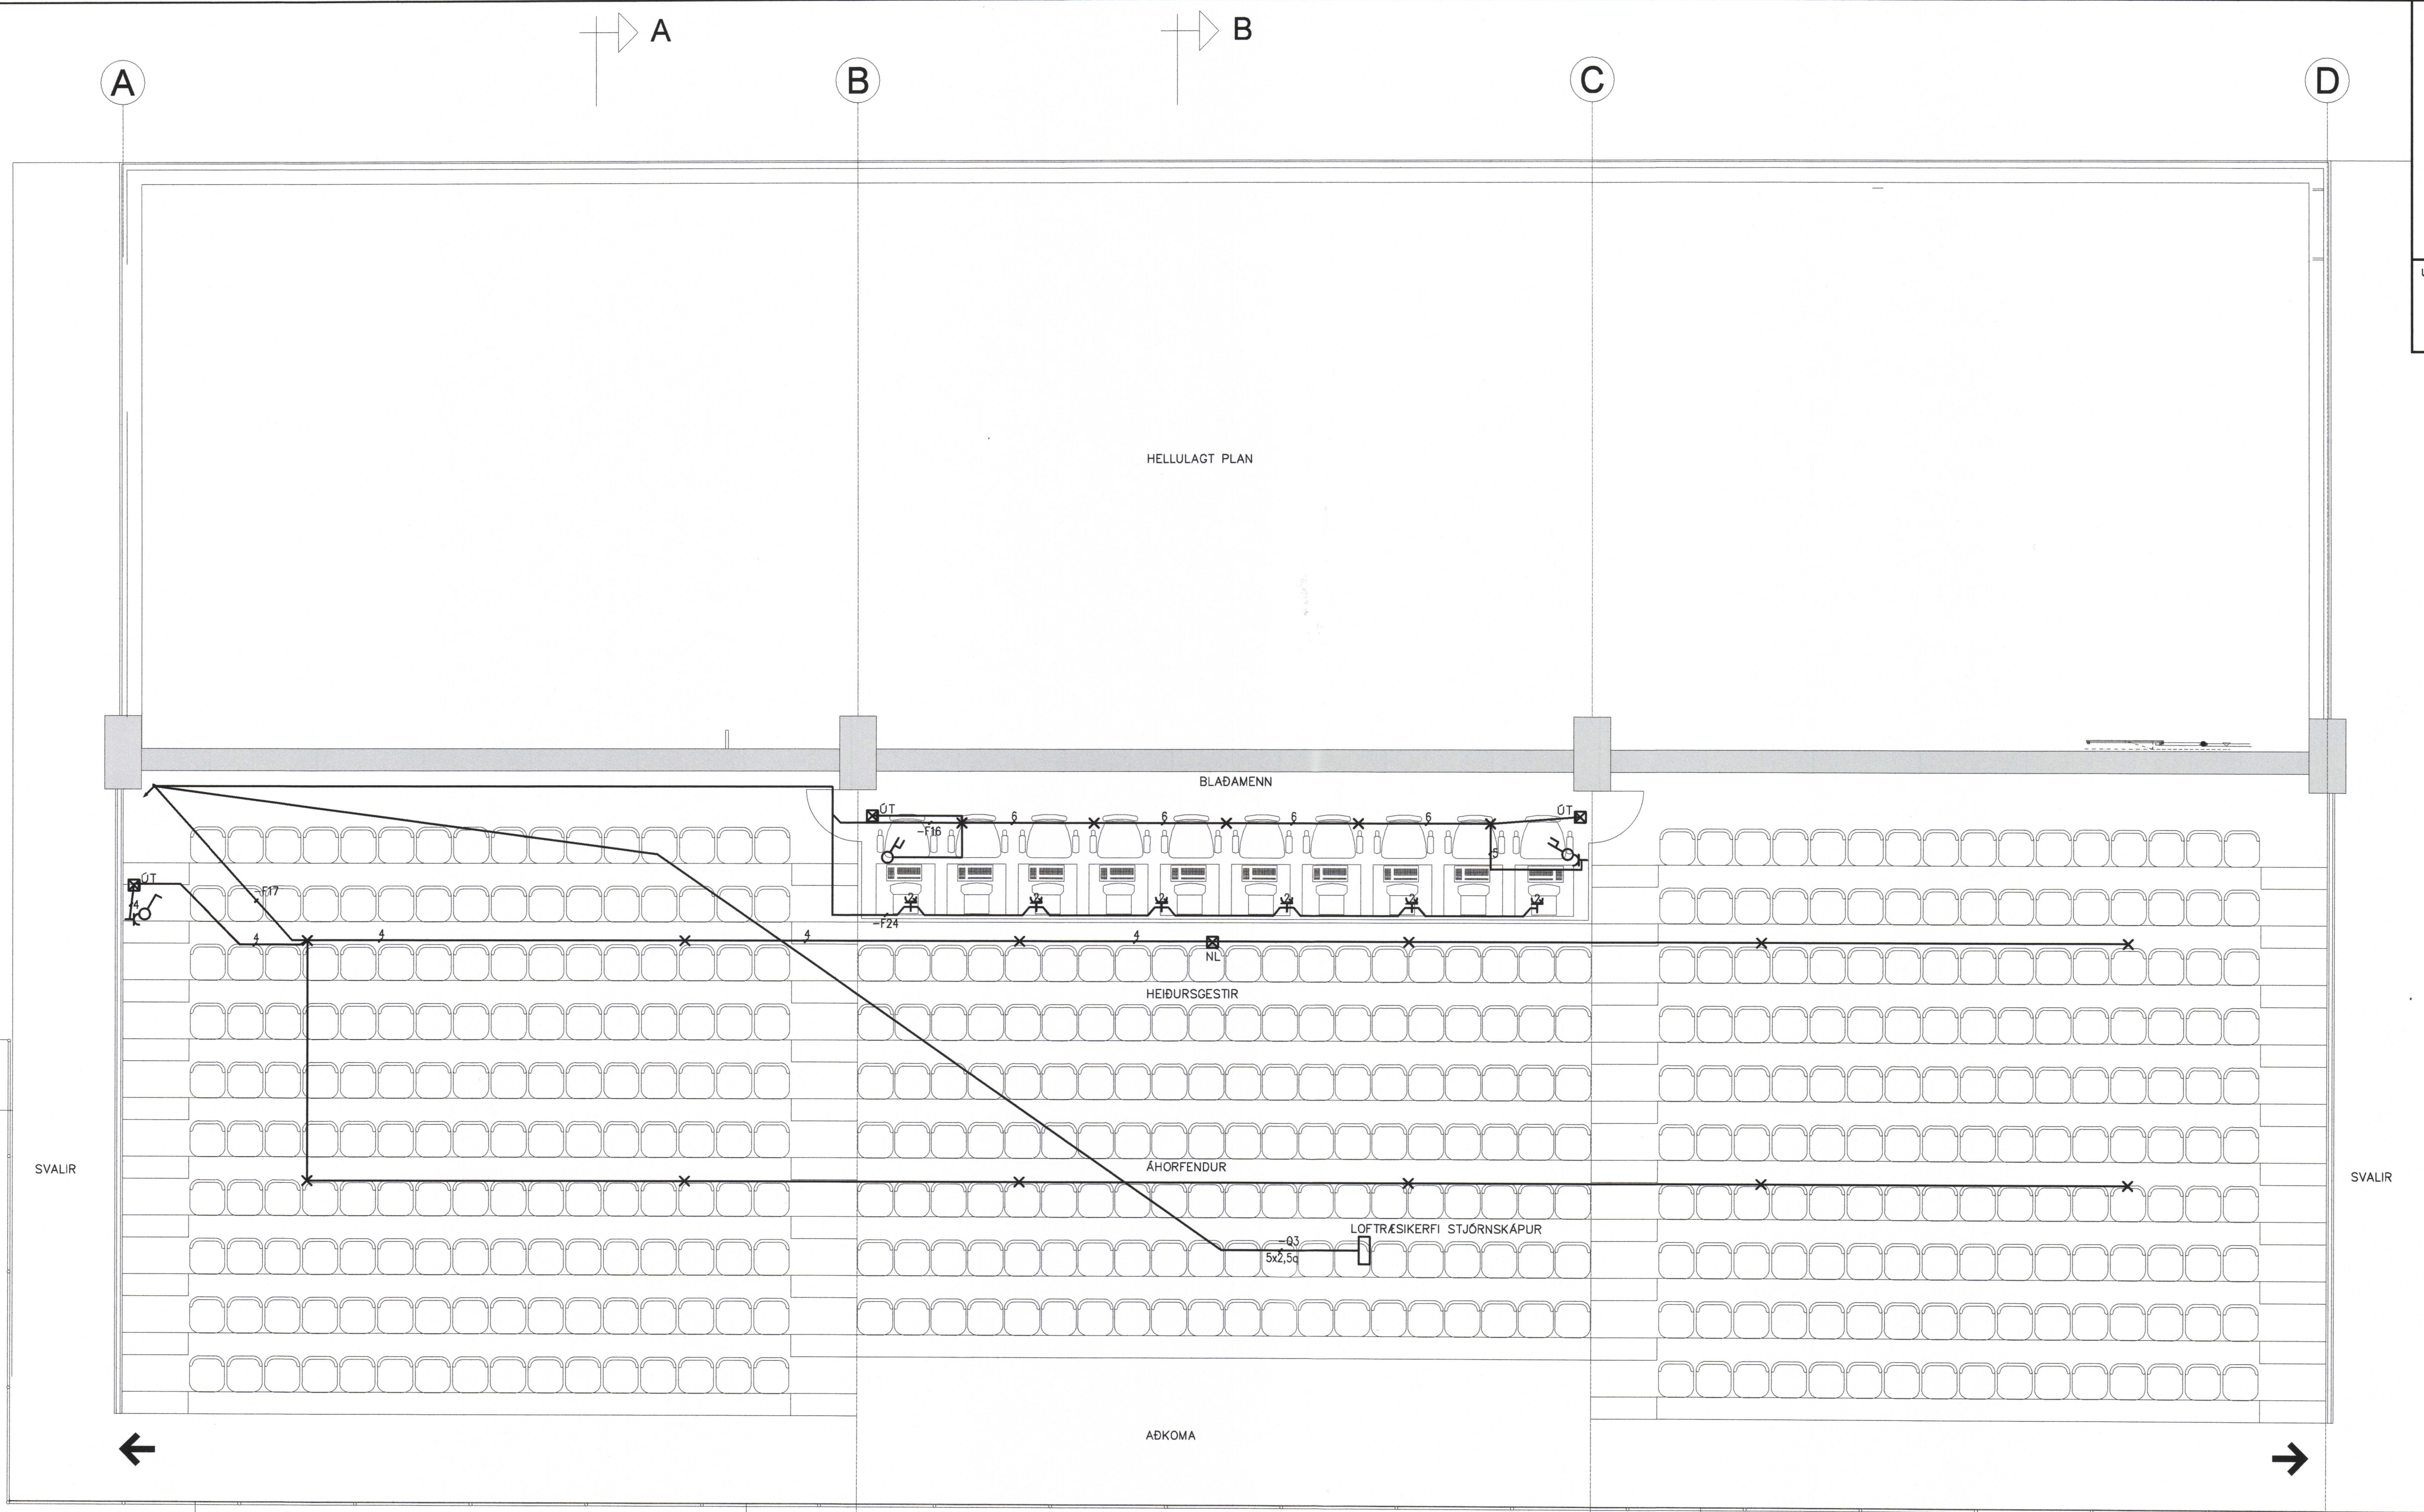

- ALMENNAR SKÝRINGAR:**
- FLESTAR RAFLAGNIR Í VEGGI OG LOFT SKULU VERA HULDAR PÍPULAGNIR. SÝNILEGAR PÍPUR SKULU VERA ÓR MÁLMÍ.
  - VIÐ LAGNINGU PÍPNA SEM EIGA AD KOMA FRÁ LOFTI OG NIÐUR Í VEGGI SKAL FARA EFTIR SMÍÐATEIKNINGUM. VIÐ NÁKVÆMA STAÐSETNINGU DÓSA SKAL EINNIG FARA EFTIR SMÍÐA- OG INNRETTINGATEIKNINGUM.
  - MÁL ERU FRÁ FULLFRÁGANGNU GÓLFI Í MIÐJA DÓSI OG ÓR MIÐRI DÓSI Í MIÐJA DÓSI.
  - ROFAR SKULU VERA 1100mm. FRÁ GÓLFI NEMA ANNARS SE GETIÐ.
  - HÆÐ TENGLA VIÐ ROFA ER SÚ SAMA OG HÆÐ ROFA.
  - HÆÐ TENGLA ER 1100mm NEMA ANNARS SE GETIÐ.
  - TÖLUSTAFUR VIÐ TENGLA TÁKNAR FJÖLDA TENGLA.
  - PIPUR SKULU VERA PLASTPIPUR NEMA SÝNILEGAR PÍPUR SKULU VERA ÓR MÁLMÍ.
  - PIPUR LÁGSPENNULAGNA SKULU VERA 16mm. Í ÞVERMÁL OG VÍR 1,5mm. NEMA ANNARS SE GETIÐ.
  - PIPUR SMÁSPENNULAGNA SKULU VERA 20mm.
  - MÁLSTRAUMUR ROFA SKAL VERA MINNST 10A OG MÁLSTRAUMUR TENGLA 16A NEMA ANNARS SE GETIÐ.
  - ÞAR SEM VÍRAFJÖLDA ER EKKI GETIÐ Í PÍPU ER UM AD RÆÐA FIMM VÍRA MEB SVERLEIKA 1,5mm. VIÐ IÐRATTI SKAL EINNIG FARA EFTIR LJÓSAKVEIKINGAPLANI OG EINLÍNU/FJÖLLINUMYNDUM MEB TILLITI TIL FJÖLDA VÍRA.
  - LJÓSAKVEIKINGAPLANI KEMUR FRAM Á TEIKNINGUM AF LAMPAPLANI Í FORMI BÓKSTAFNA.
  - ALLAR DÓSIR FYRIR ROFA, TENGLA O.Þ.H. SKULU VERA HRINGLAGA.
  - TIL SNERTISPENNUVARNAR SKAL NOTA LEKA STRAUMSROFA.
  - FLESTUM LJÓSUM ER STÝRT MEB DALI LJÓSASTJÓRNKERFI.
  - STENGR OG VÍRAR Í ALLAR TENGLAGREINAR SKULU VERA 3x2,5q OG Í LJÓSGREINAR 5x1,5q NEMA ANNARS SE GETIÐ.

GRUNNMYND EFRI HÆÐ STÚKA



ÚTG. DAGS	SKÝRINGAR	TEIKNINGAR	HANN RÝNT SAMÞ.	ÚTG. DAGS	SKÝRINGAR	TEIKNINGAR	HANN RÝNT SAMÞ.	<p>DOLLI RAFLAGNAHÖNNUN</p> <p>SÍMI: 897 1156 - NETFANG: doli@doli.is - www.doli.is</p>	ÚTG. DAGS	HANNAÐ	MÆLIKVARÐI	<b>BÚNINGSKLEFAR OG STÚKA</b> VIÐ HÁSTEINSVÖLL, VESTMANNAEYJUM RAFKERFI LÁGSPENNULAGNIR GRUNNMYND 2. HÆÐAR	
11.02.2020	VERKTEIKNING	ÞDH	ÞDH	11.02.2020	ÞDH	1:50	11.02.2020		VERKTEIKNING	ÞDH	1:50		
ÚTG. DAGS	SKÝRINGAR	TEIKNINGAR	HANN RÝNT SAMÞ.	ÚTG. DAGS	SKÝRINGAR	TEIKNINGAR	HANN RÝNT SAMÞ.	SAMÞYKKT:	<i>Rógvinn Þjórvarsson</i>	231261-3659	VERKFAANG	19023 TEIKNING	E20.5.201 A

©Doli afrit og afritun teikningar. Ad hafa aðe í hells er það stættu sýni höfunda.