


SAMÞYKKT AF BYGGINGARFULLTRÚA
10. APR. 2020
BYGGINGARFULLTRÚNNI VESTMANNNAEJUM

UNDIRRITUN SAMRÆMINGARHÖNNUDAR
Þórunn Þórunnsson 270963-5495

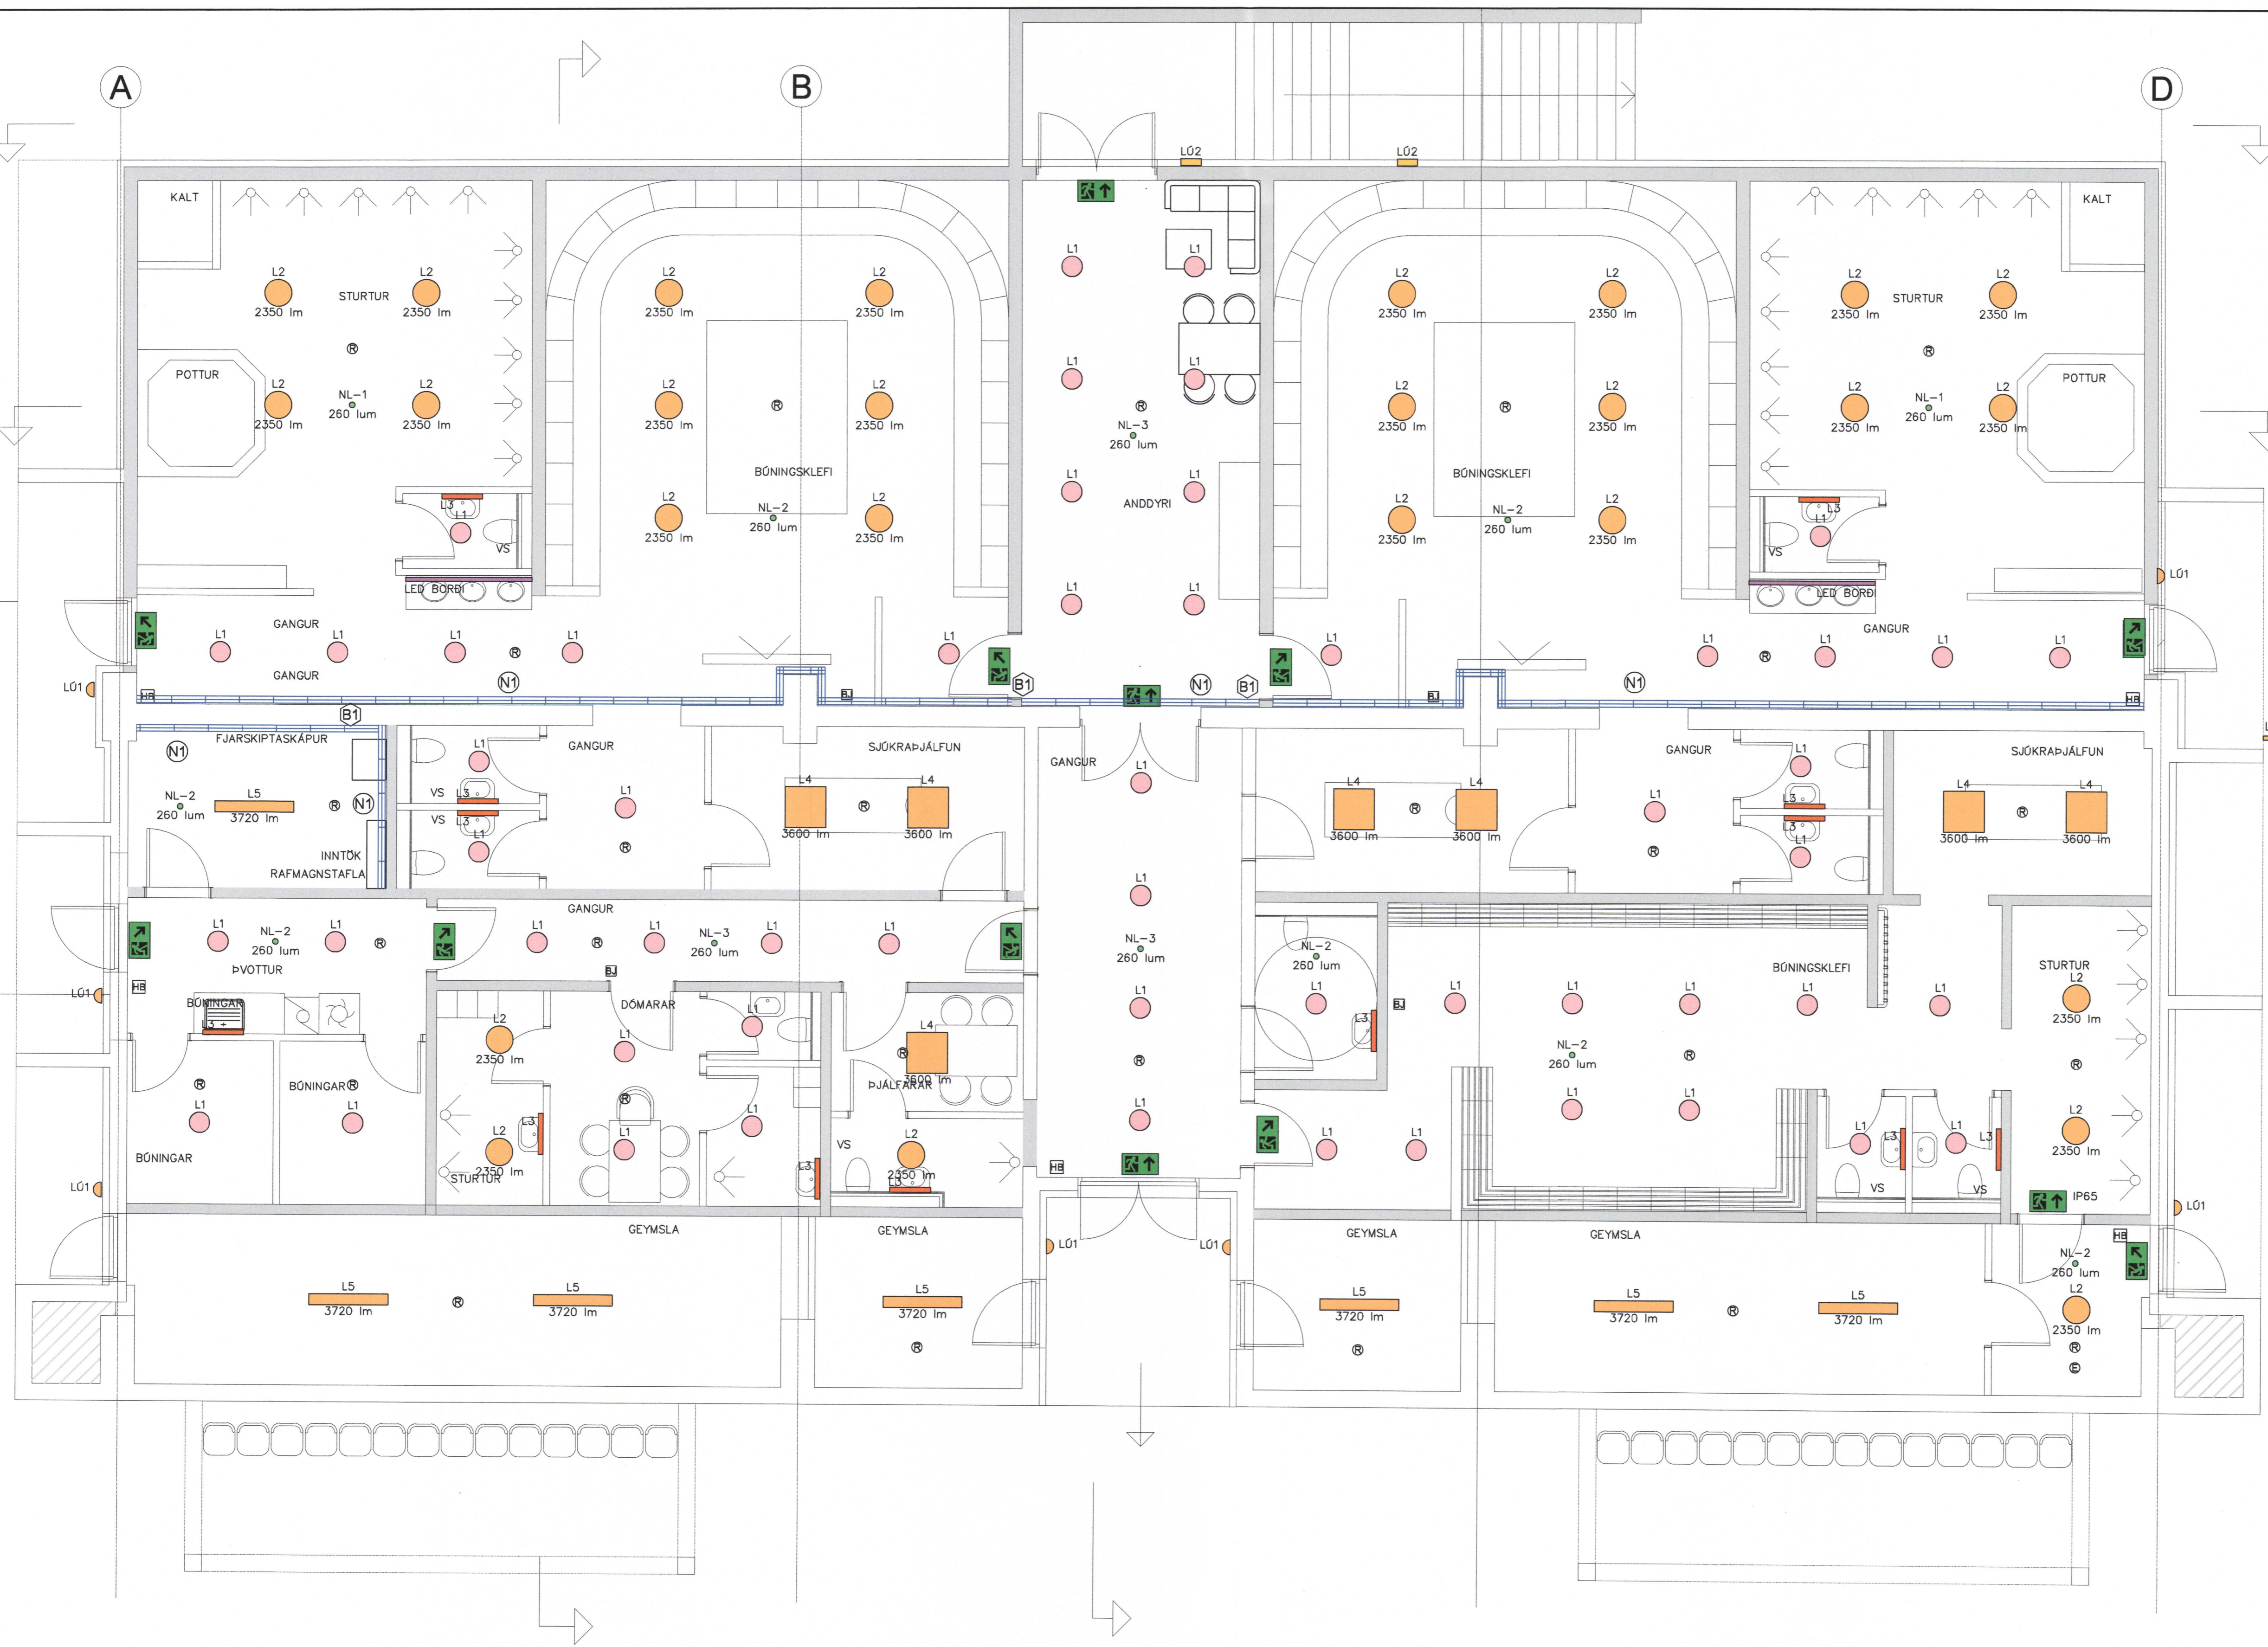

- SKÝRINGAR INNILÝSINGARKERFI**
- L1 Utanliggjandi hringlaga lampi LED Um 2.300 Lumen IP44 Litur ljóss 3000 kelvín
 - L2 Utanliggjandi hringlaga lampi LED Um 2.350 Lumen Litur ljóss 3000 kelvín
 - L3 Utanliggjandi lampi LED Fyrir ofan spegla Litur ljóss 3000 kelvín
 - L4 Utanliggjandi lampi LED Um 3.600 Lumen Gljúmrókt betri en UGR = 22. Litur ljóss 4000 kelvín
 - L5 Utanliggjandi lampi LED Um 3.720 Lumen Litur ljóss 4000 kelvín
- LED BORDI**
- LED bordi 1 innréttingu
 - Reykskjynjari
- SKÝRINGAR NEYÐARLÝSINGARKERFI**
- NL-1 Neyðarlampi beint á loft LED rakapöttur
 - NL-2 Neyðarlampi beint á loft 260lm linsa fyrir svæðislysingu
 - NL-3 Neyðarlampi utanliggjandi IP65 LED
 - ÚT-1 ÚT-Ljós utanliggjandi Silagandi LED ljós
- SKÝRINGAR ÚTILÝSINGARKERFI**
- L01 Lampi utanliggjandi á vegg Utanhúslampi IP40 Litur ljóss 4000 kelvín 1.600 lumen
 - L02 Lampi innfelldur í steypu Utanhúslampi IP67 Litur ljóss 4000 kelvín
- SKÝRINGAR LAGNALEIDA**
- (N1) Netrenna 100mm
 - (T) AL TENGILÆNNNA TVÍSKIPT
 - (B1) BRUNA- OG REYKÞÉTTING UPB. 150x200mm

GRUNNMYND NEDRI HÆÐ BÚNINGSKLEFAR



ÚTG. DAGS 11.02.2020	HANNAÐ ÞDH	MÆLIKVARÐI 1:50	BÚNINGSKLEFAR OG STÚKA VIÐ HÁSTEINSVÖLL, VESTMANNNAEJUM RAFKERFI LAMPAPLAN OG LAGNALEIÐIR GRUNNMYND 1. HÆÐAR
YFIRFARIÐ ÞGH	TEIKNAD ÞDH	VERKFAANG 19023	
SÍMI: 897 1156 - NETFANG: doll@doli.is - www.doli.is		SAMÞYKKT: <i>Dólli</i>	TEIKNING E30.5.101 A

©Öll eðrot og áttun teikningar, að hluta eða í heild er háð skrifgöngu mynd notanda