


SAMÞYKKT AF BYGGINGARFULLTRÚA  
 10. APR. 2020  
 BYGGINGARFULLTRÚNNI VESTMANNNAEYJUM

UNDIRRITUN SAMRÆMINGARHÖNNUÐAR  
*Ragnar Bergsson 270963-5447*

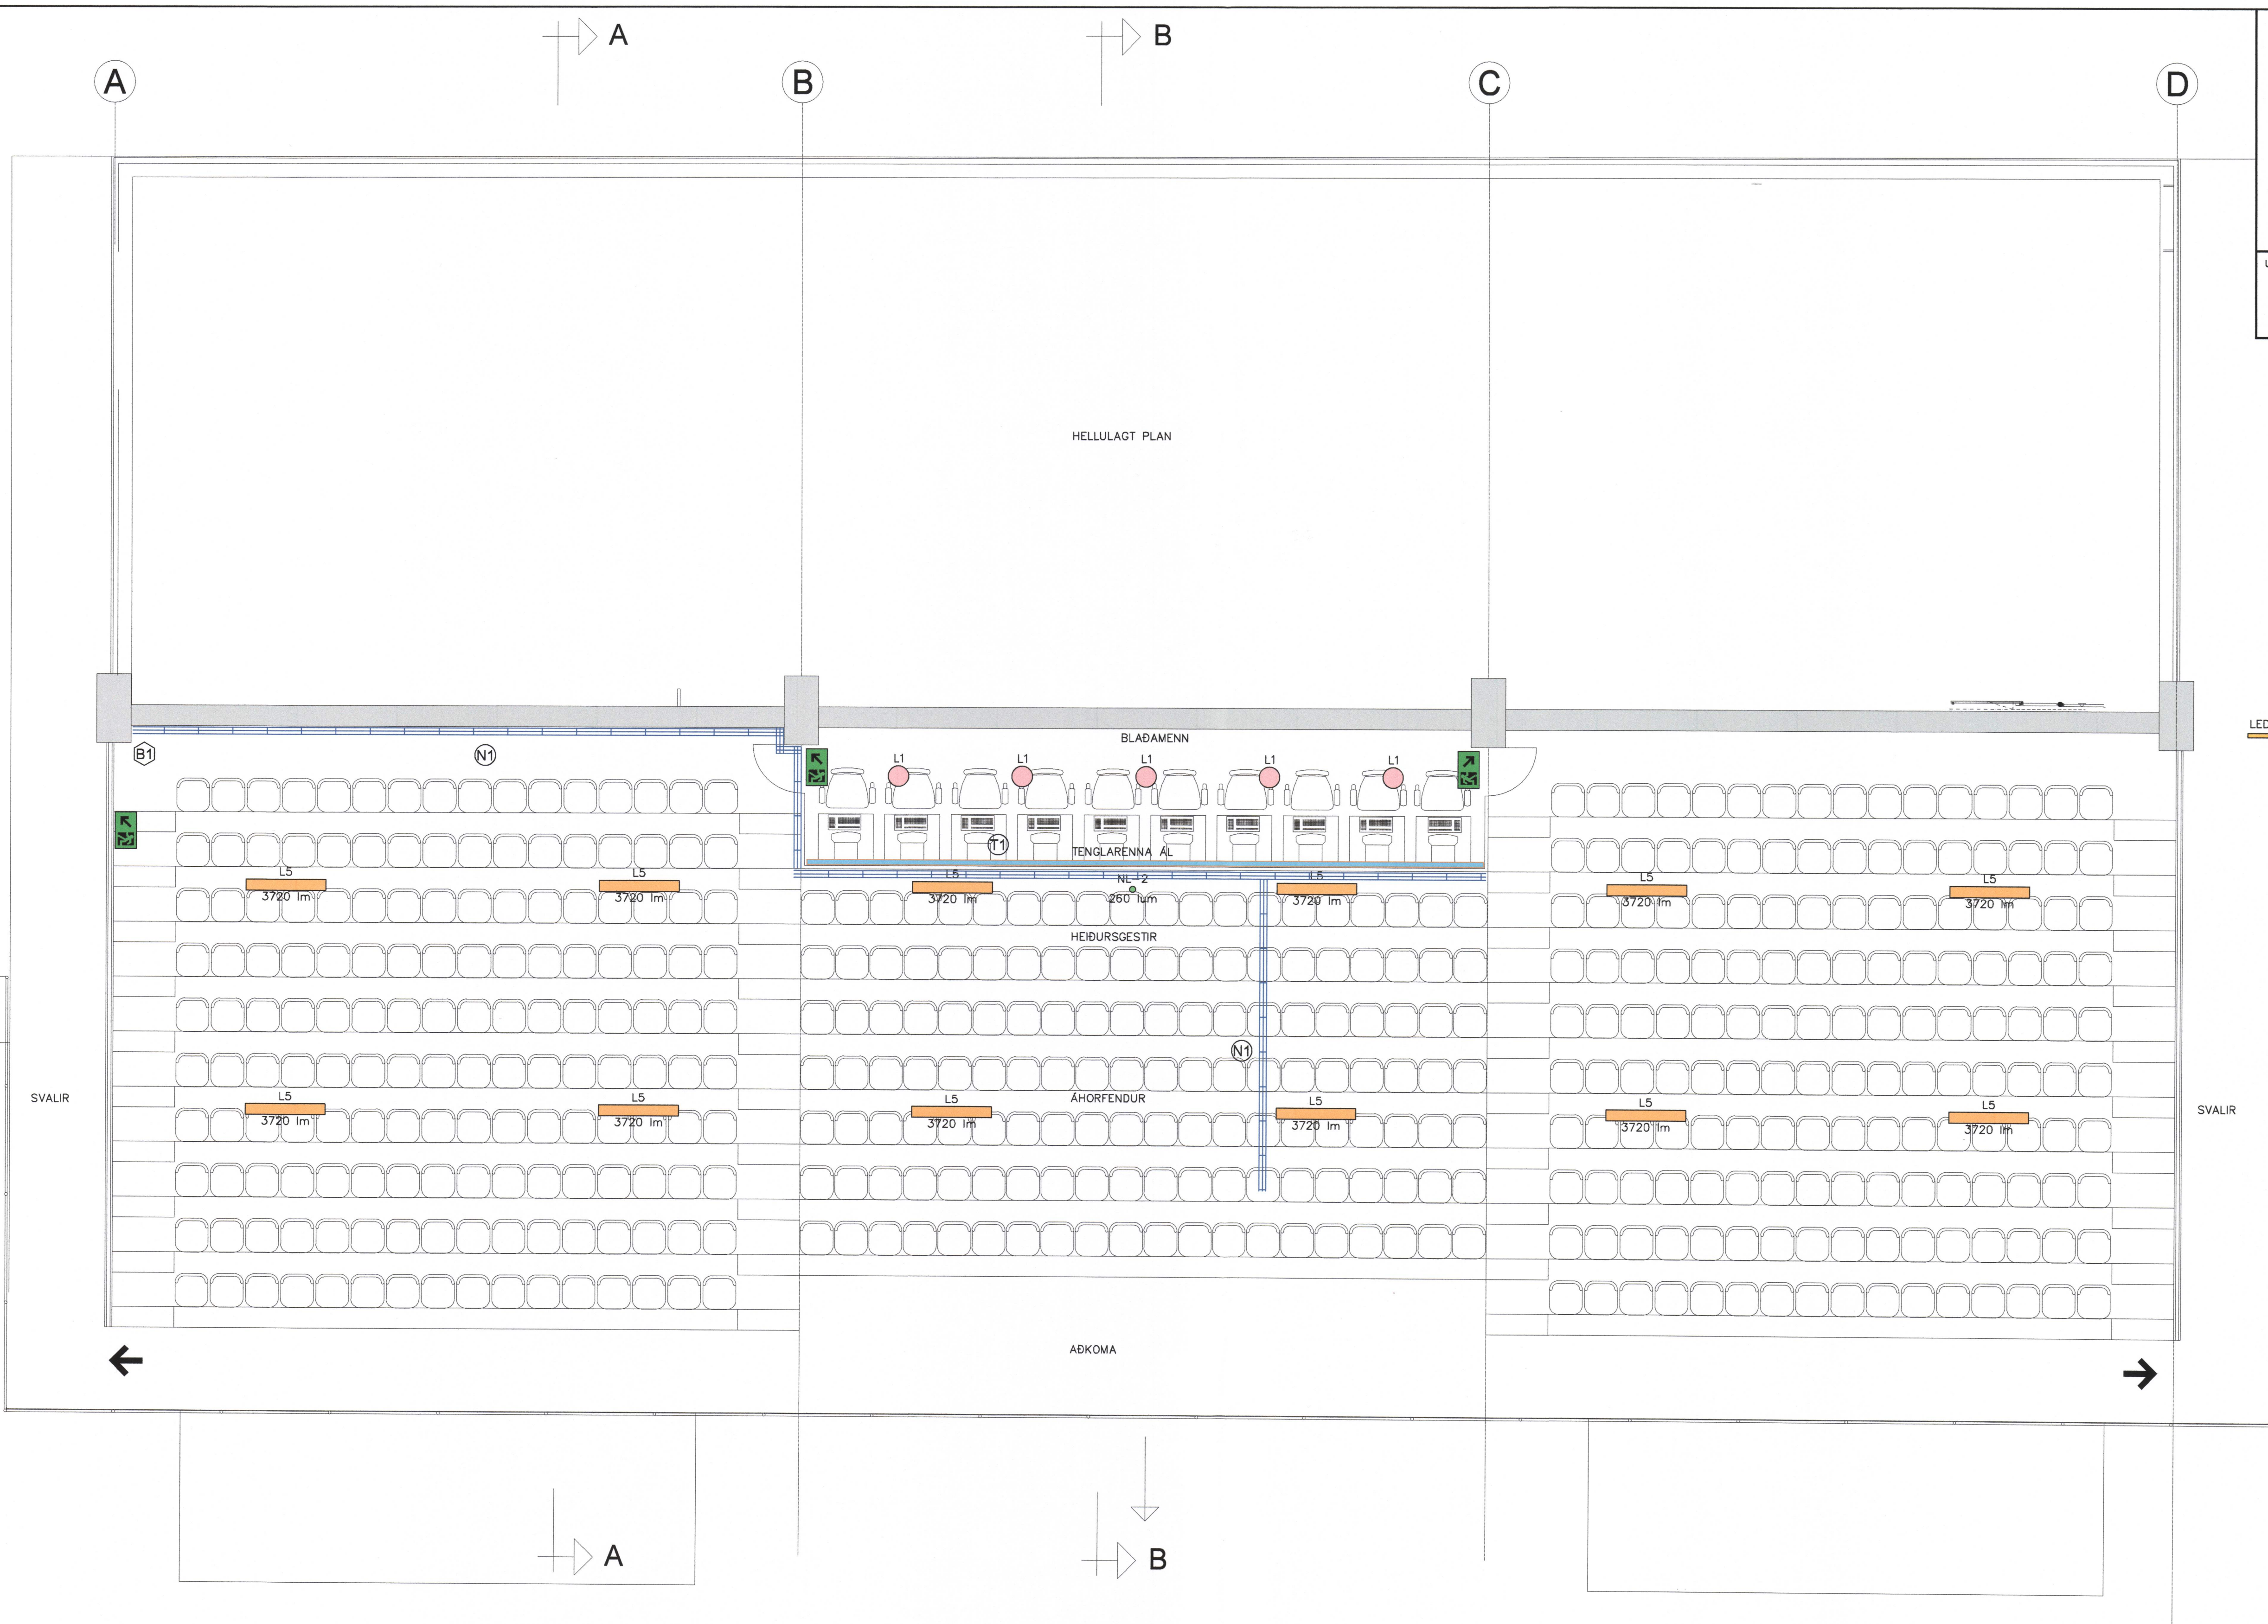

- SKÝRINGAR INNILÝSINGARKERFI**
- L1 Utanliggjandi hringlaga lampi LED Um 2.300 Lumen IP44 Litur ljóss 3000 kelvín
  - L2 Utanliggjandi hringlaga lampi LED Um 2.350 Lumen Litur ljóss 3000 kelvín
  - L3 Utanliggjandi lampi LED Fyrir ofan spegla Litur ljóss 3000 kelvín
  - L4 Utanliggjandi lampi LED Um 3.600 Lumen Gljúmrörk betri en UGR<sub>L</sub> = 22. Litur ljóss 4000 kelvín
  - L5 Utanliggjandi lampi LED Um 3.720 Lumen Litur ljóss 4000 kelvín
- LED BORDI**
- LED bordi í innréttingu
- REYKSKYJARI**
- Reykskjari
- SKÝRINGAR NEYÐARLÝSINGARKERFI**
- NL-1 Neyðarlampi beint á loft LED rakapéttur
  - NL-2 Neyðarlampi beint á loft 260lm linsa fyrir svæðisljósingu
  - NL-3 Neyðarlampi utanliggjandi IP65 LED
  - ÚT-1 ÚT-Ljós utanliggjandi Stigandi LED ljós
- SKÝRINGAR ÚTILÝSINGARKERFI**
- L01 Lampi utanliggjandi á vegg Utanhúslampi IP40 Litur ljóss 4000 kelvín 1.600 lumen
  - L02 Lampi innfellur í steypu Utanhúslampi IP67 Litur ljóss 4000 kelvín
- SKÝRINGAR LAGNALEIDA**
- (N1) Netrenna 100mm
  - (T1) AL TENGLARENNA TVÍSKIPT
  - (B1) BRUNA- OG REYKÞÉTTING UPB. 150x200mm

# GRUNNMYND EFRI HÆÐ STÚKA



ÚTG. DAGS	SKÝRINGAR	TEIKN	HANN RÝNT SAMP	ÚTG. DAGS	SKÝRINGAR	TEIKN	HANN RÝNT SAMP	<p>DOLLI RAFLAGNAHÖNNUN</p> <p>SÍMI: 897 1156 - NETFANG: doli@doli.is - www.doli.is</p>	ÚTG. DAGS	HANNAÐ	MÆLIKVARÐI	BÚNINGSKLEFAR OG STÚKA VIÐ HÁSTEINSVÖLL, VESTMANNNAEYJUM RAFKERFI LAMPAPLAN OG LAGNALEIÐIR GRUNNMYND 2. HÆÐAR
11.02.2020	PDH			11.02.2020	PDH				1:50			
YFIRFARIÐ	TEIKN			YFIRFARIÐ	TEIKN			SAMÞYKKT:	231261-3659	VERKFRANG	19023 TEIKNING	E30.5.201 A
PDH	PDH			PDH	PDH							

©/Allt aðrir og önnur teikningar, að hluta eða í heild er hald skriflegu efi haldna