


SAMÞYKKT AF BYGGINGARFULLTRÚA
10. APR. 2020
BYGGINGARFULLTRÚINN Í VESTMANNAEYJUM

UNDIRRITUN SAMRÆMINGARHÖNNUÐAR
Þórunn Þórunnsson 27763-5445

- SKÝRINGAR FJARSKIPTAKERFIS:**
- FJARSKIPTALAGNAKERFIÐ ALLT ER GEGNHILT "CHANNEL CLASS-D" KERFI, STUNDUM NEFNT "CAT 6" HEB TENGLA ER 200mm FRÁ FULLFRÆGNGU GÖLFJ NEMA ANNAÐ KOMI FRAM
 - ALLAR PÍPUR ERU 20mm SÝNILEGAR PÍPUR ERU ÓR MÁLMÍ.
 - 3.1F21 SEINNI HLUTI NÓMERS ERU HLAUPANDI NÓMER
 - FYRRI HLUTI NÓMERS ER SKÁPUR SEM STRENGIR LEGGJAST AÐ
 - 3.1F33 TVÖFALDUR FJARSKIPTATENGILL RJ-45 PLASSPÖRF ER EIN EINFÖLD DÓS. TVEIR 4 PARA FTP STRENGUR LEGGIST AÐ HVERJUM TVÖFÖLDUM TENGLI. F101 OG T101 ERU NÓMER HVORS TENGILS. WF101 OG WT101 ERU NÓMER HVORS STRENGS.
 - 3.1F45 EINFALDUR FJARSKIPTATENGILL RJ-45 PLASSPÖRF ER EIN EINFÖLD DÓS. EINN 4 PARA FTP STRENGUR LEGGIST AÐ HVERJUM EINFÖLDUM TENGLI. F109 ER NÓMER TENGILS. WF109 ER NÓMER STRENGS
 - HXX-YY HITANEMI GÖLFHITA OG LOFTRESIKERFIS PLASSPÖRF EIN VEGDÓS. STRENGIR SAMKVÆMT LAGNAHÖNNUN. STRENGIR LEGGIST AÐ STJÖRNÓNAÐI HITAKERFA EINS OG FRAM KEMUR A LAGNAÞEKKINGUM.
 - HÁTALARI PLASSPÖRF EIN VEGDÓS. STRENGIR SAMKVÆMT HLJÓÐHÖNNUÐI. STRENGIR LEGGIST AÐ STJÖRNÓNAÐI HLJÓÐKERFIS Í SAL.

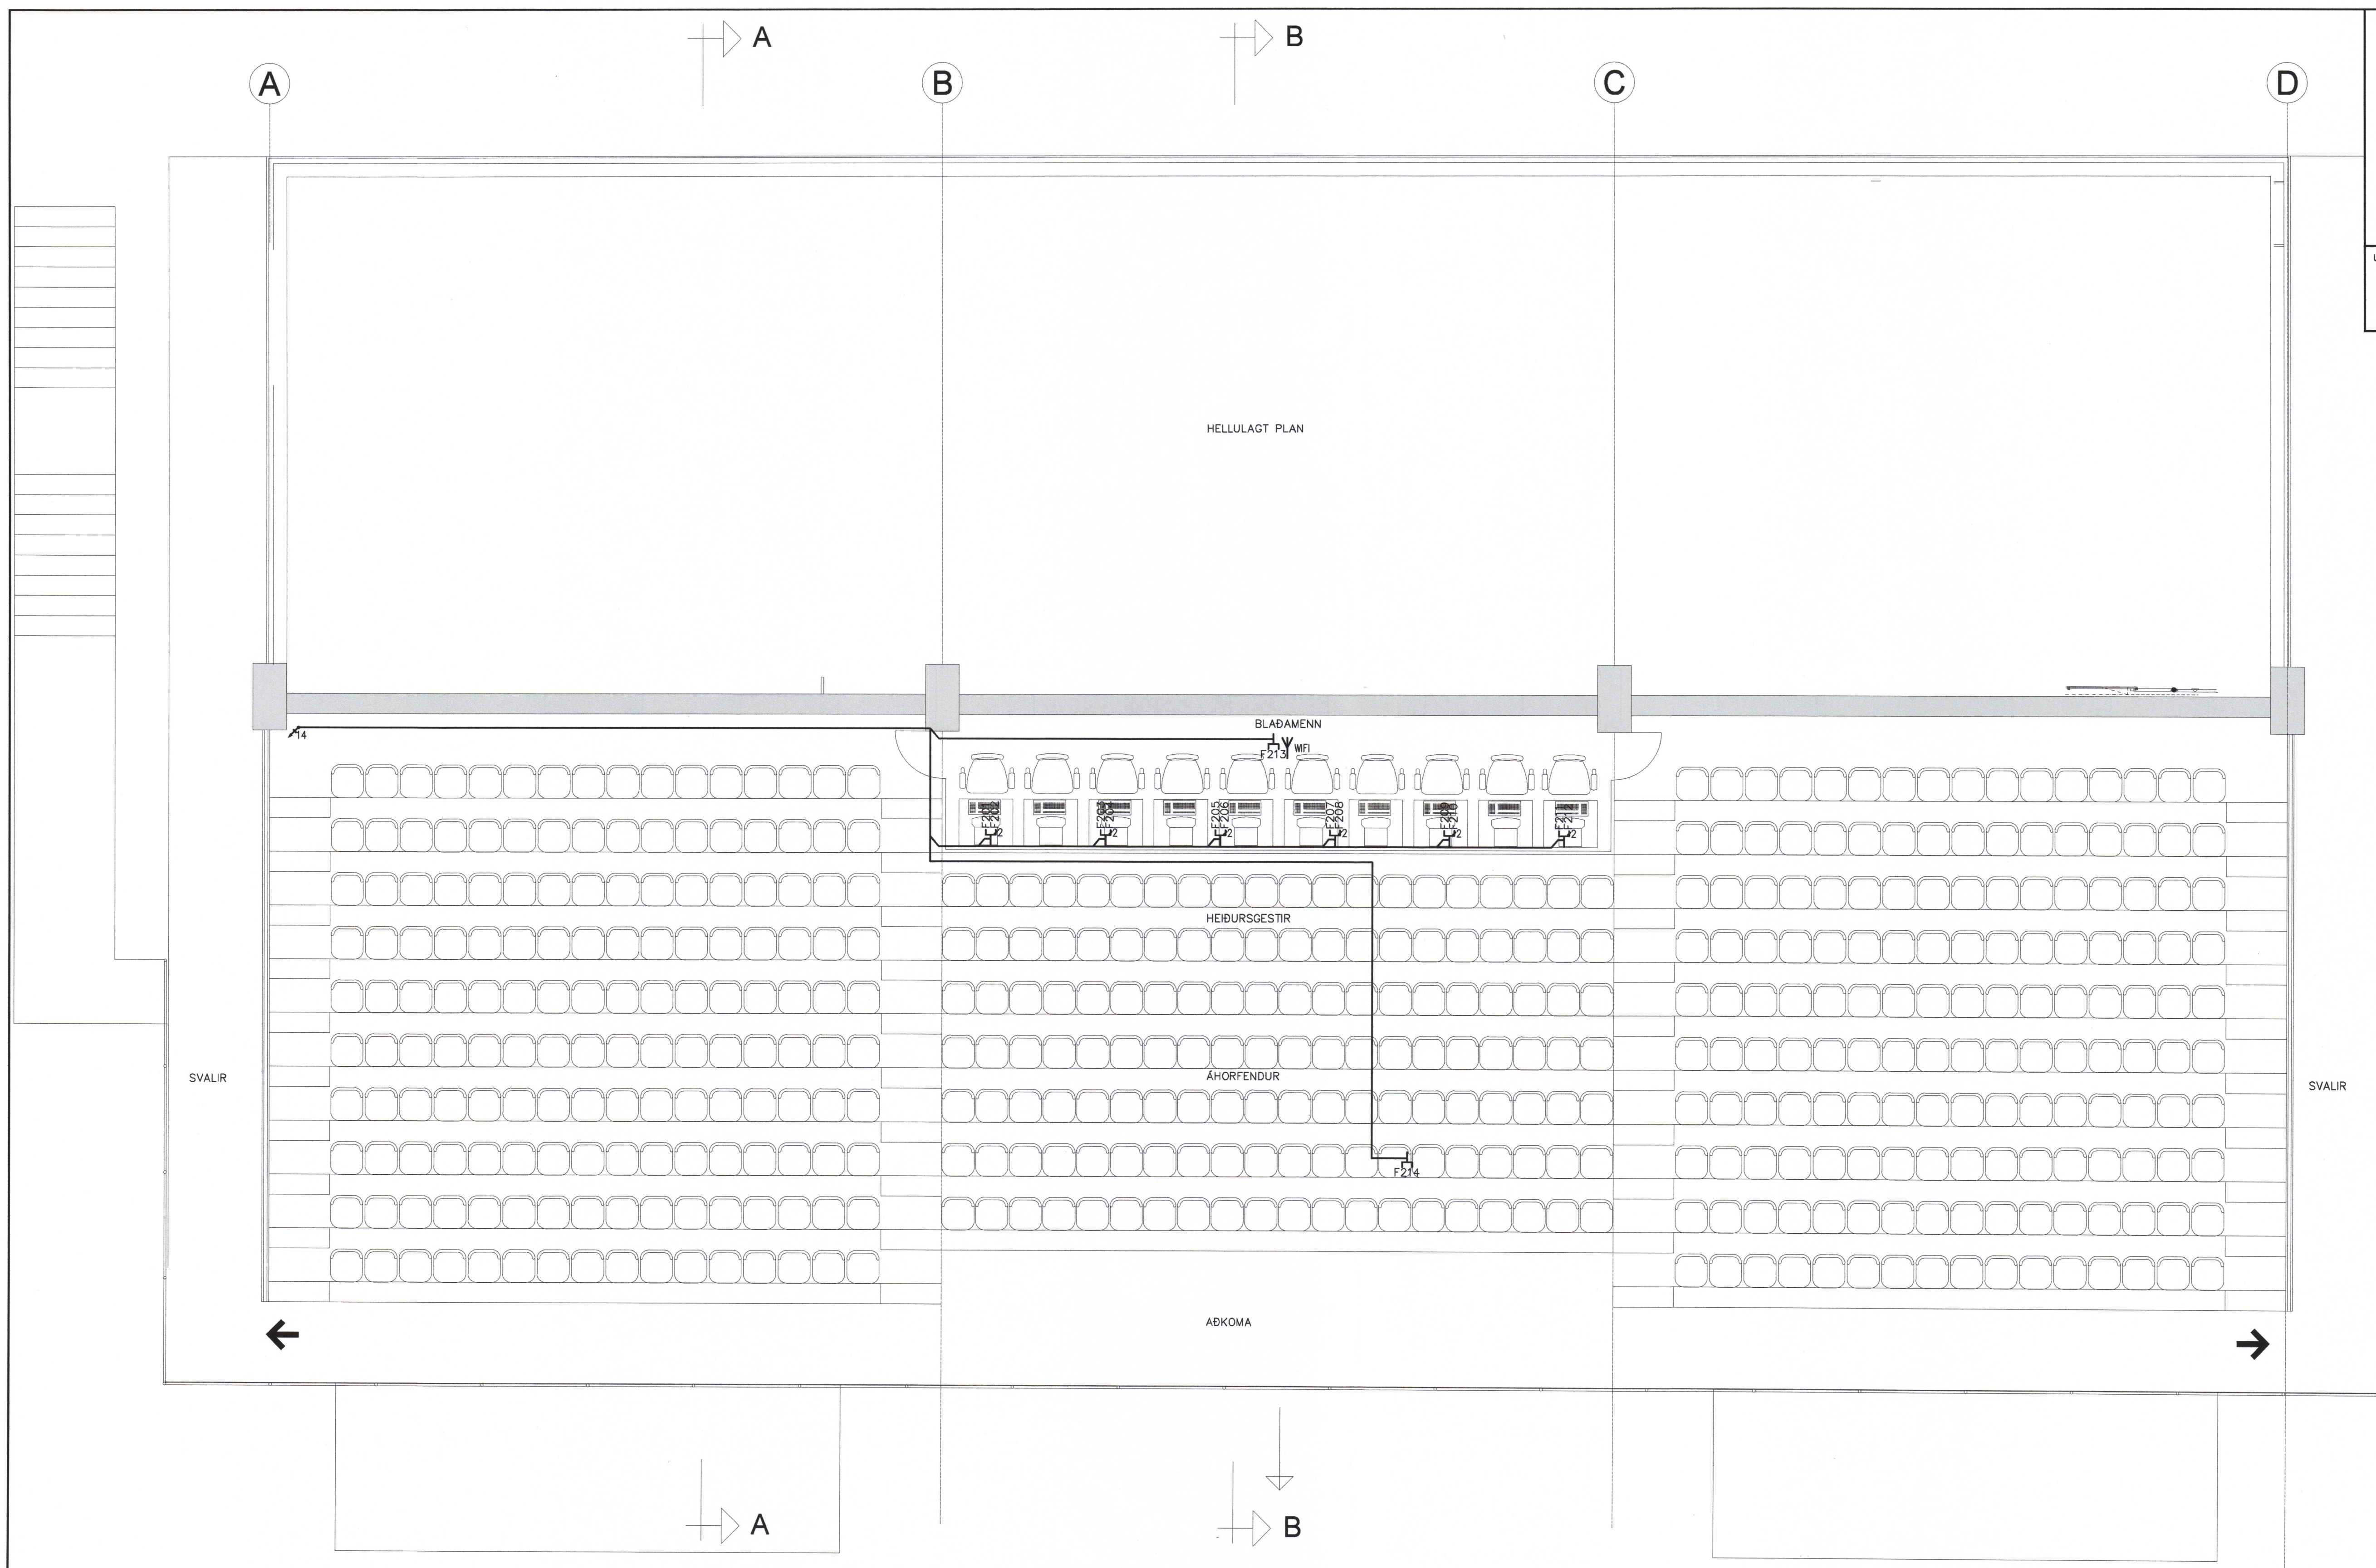

GRUNNMYND EFRI HÆÐ STÚKA



ÚTG. DAGS	HANNAÐ	MÆLIKVARÐI	BÚNINGSKLEFAR OG STÚKA VIÐ HÁSTEINSVÖLL, VESTMANNAEYJUM RAFKERFI SMÁSPENNULAGNIR GRUNNMYND 2. HÆÐAR
11.02.2020	ÞDH	1:50	
YFIRFARIÐ	TEIKNAD		
ÞGH	ÞDH		
ÚTG. DAGS	SKÝRINGAR	TEIK HANN RÝNT SAMÞ	VERKFRANG 19023 TEIKNING E50.5.201 A
ÚTG. DAGS	SKÝRINGAR	TEIK HANN RÝNT SAMÞ	
A 11.02.2020 VERKTEIKNING		ÞDH ÞDH ÞGH ÞDH	
SÍMI: 897 1156 - NETFANG: doll@dolli.is - www.dolli.is		SAMÞYKKT: <i>Þórunn Þórunnsson</i> 231261-3659	

