


Stærðfræðingur
 Sigrún S. Björnsdóttir

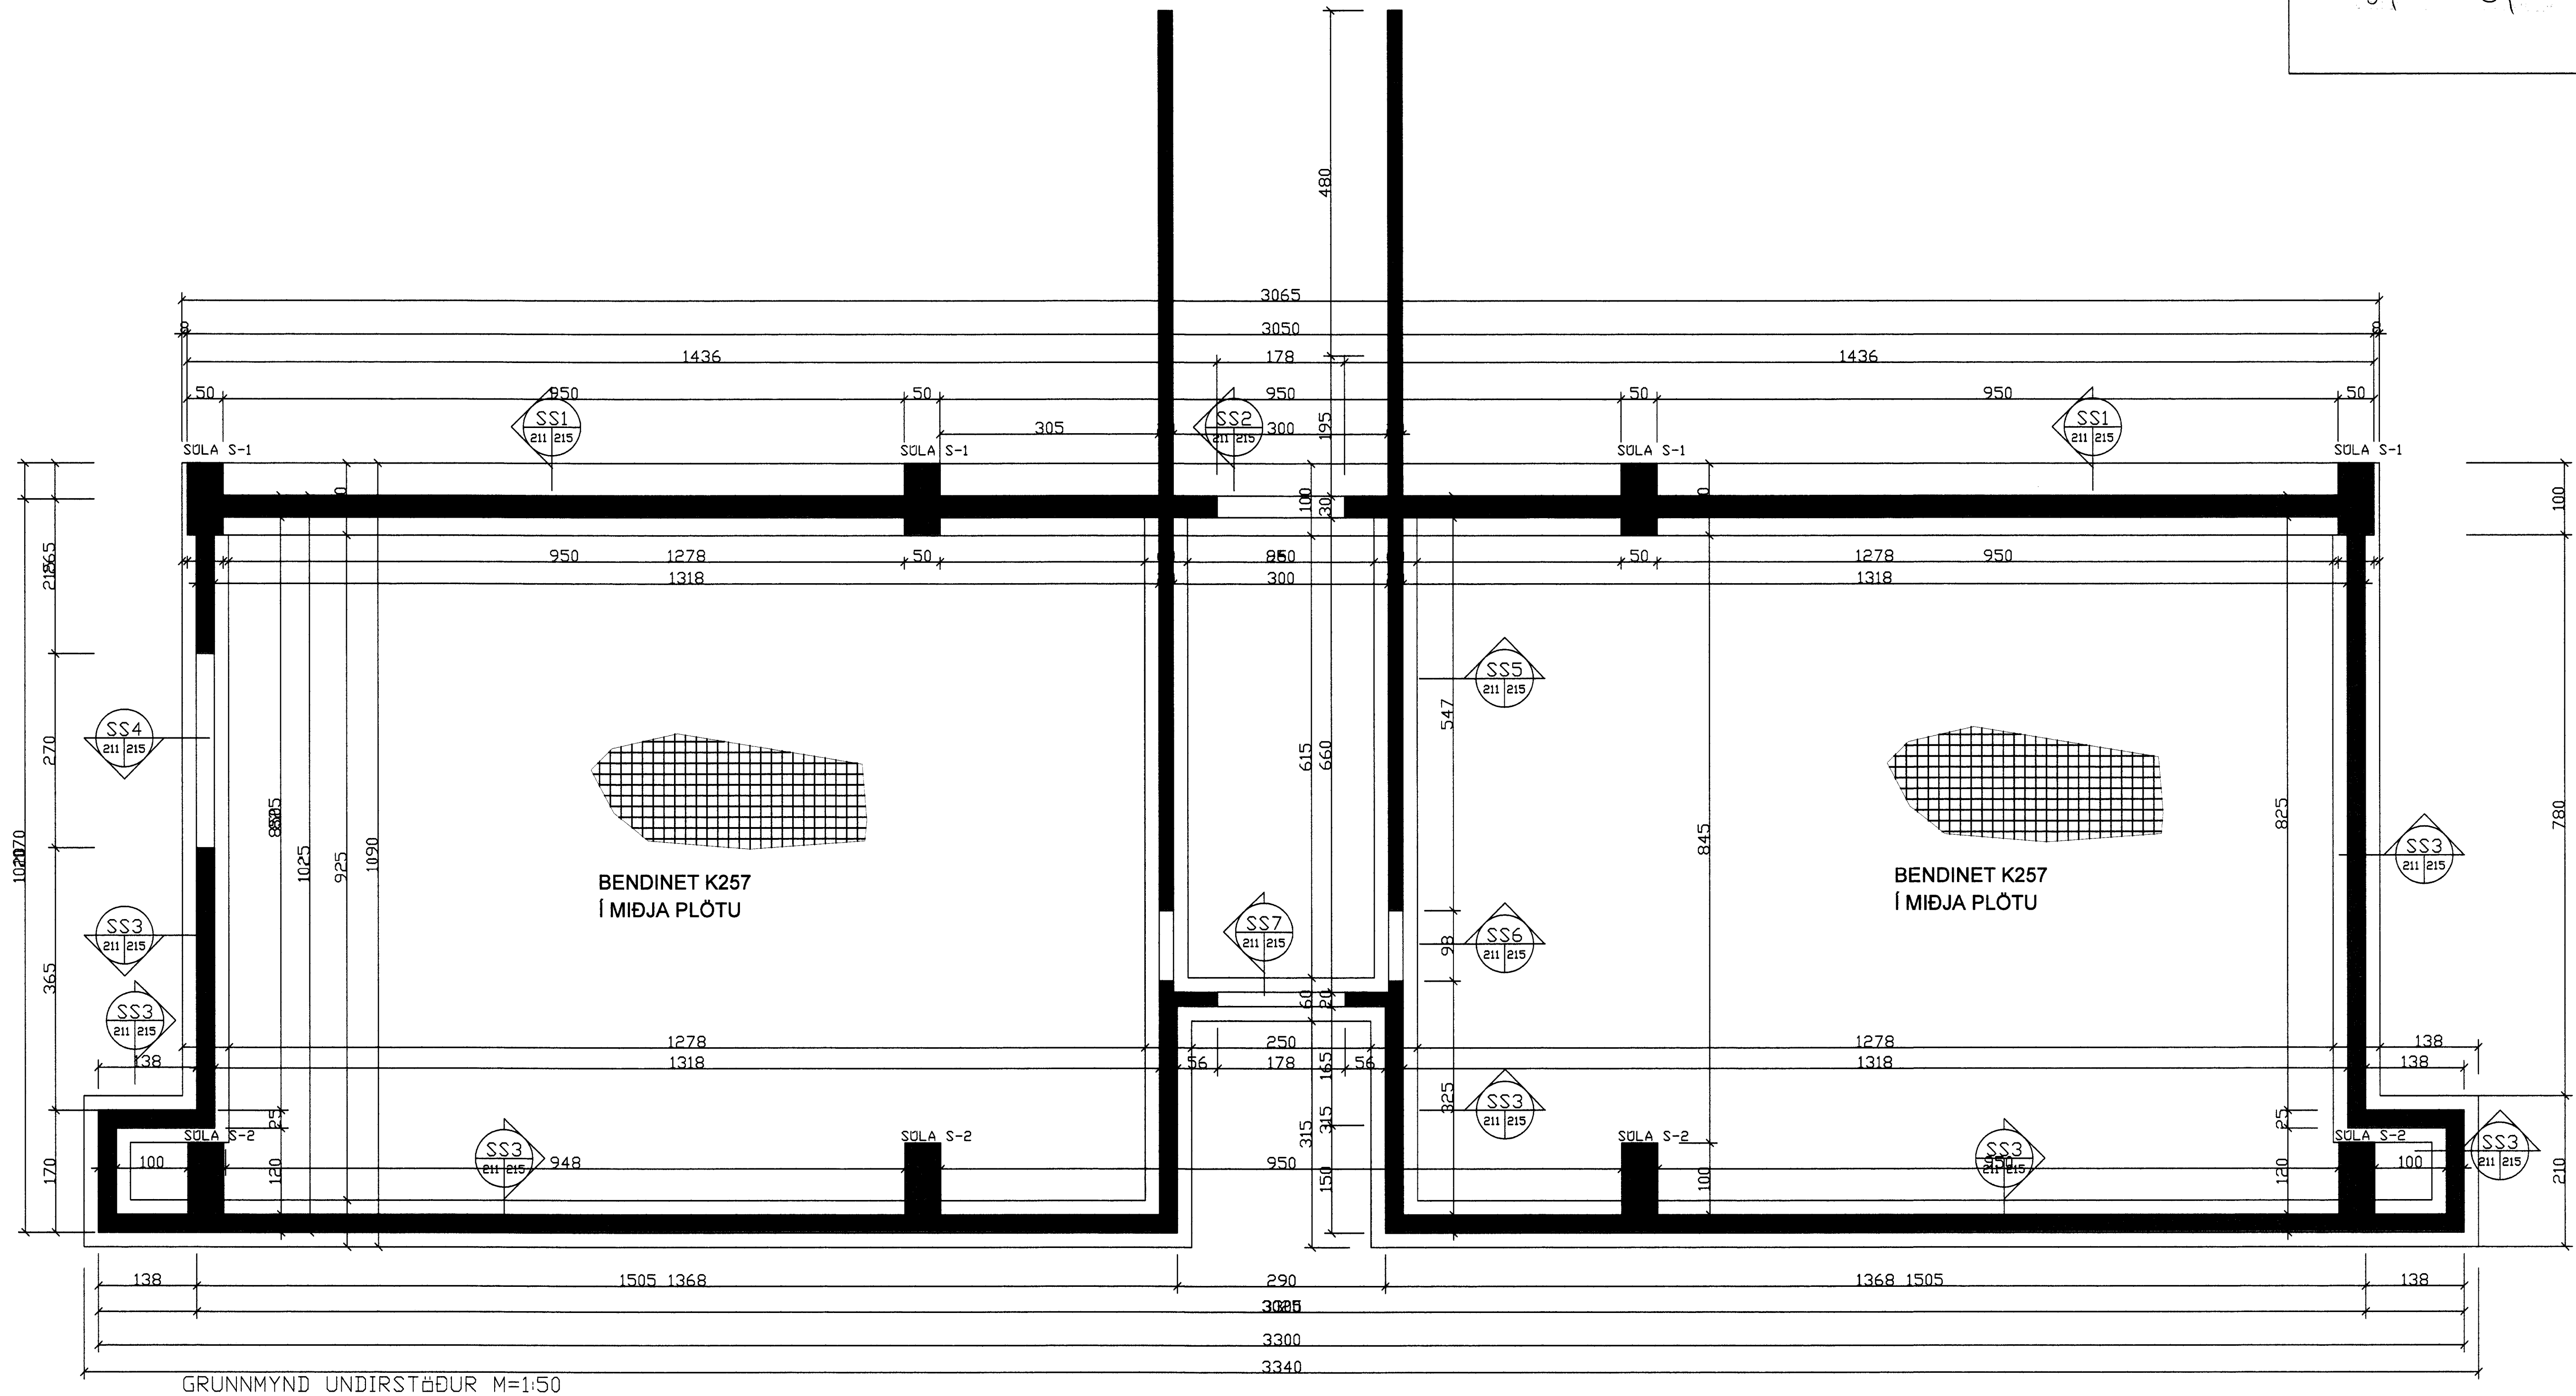

D		H		Dags.	Hannað	Verk.nr	Mælikvarði	Teiknistofa PZ ehf Ráðgjafarverkfræðipjónusta FRV Kirkjuvegi 23 900 Vestmannaeyjum Sími 481-2711 Fax-481-3076 Heimasíða http://www.teiknistofa.is Netfang pz@teiknistofa.is	Verkheiti
C		G		JAN. 12	SP	0116	1:50		ÍÞRÓTTAABSTADA VIÐ HÁSTEINSVÖLL ÁHORFANDASTÆÐI
B		F		Yfirfarið	Teiknað	Teikn.nr	Breyting		Verkefni
A		E		SP	EA	211			GRUNNMYND UNDIRSTÆÐUR
NR	DAGS.	BREYTING	NR	DAGS.	BREYTING	Samþykkt Sigrún S. Björnsdóttir 26759-2237			