
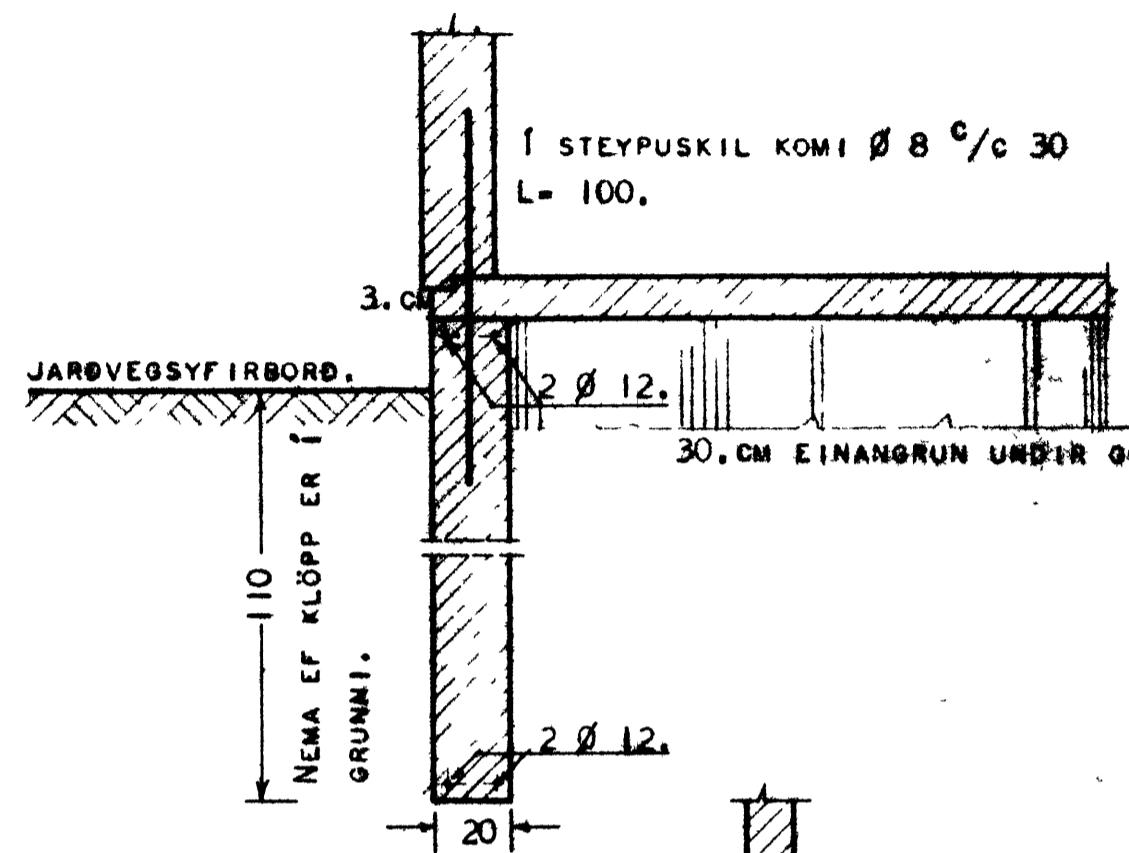


HABER MATIN

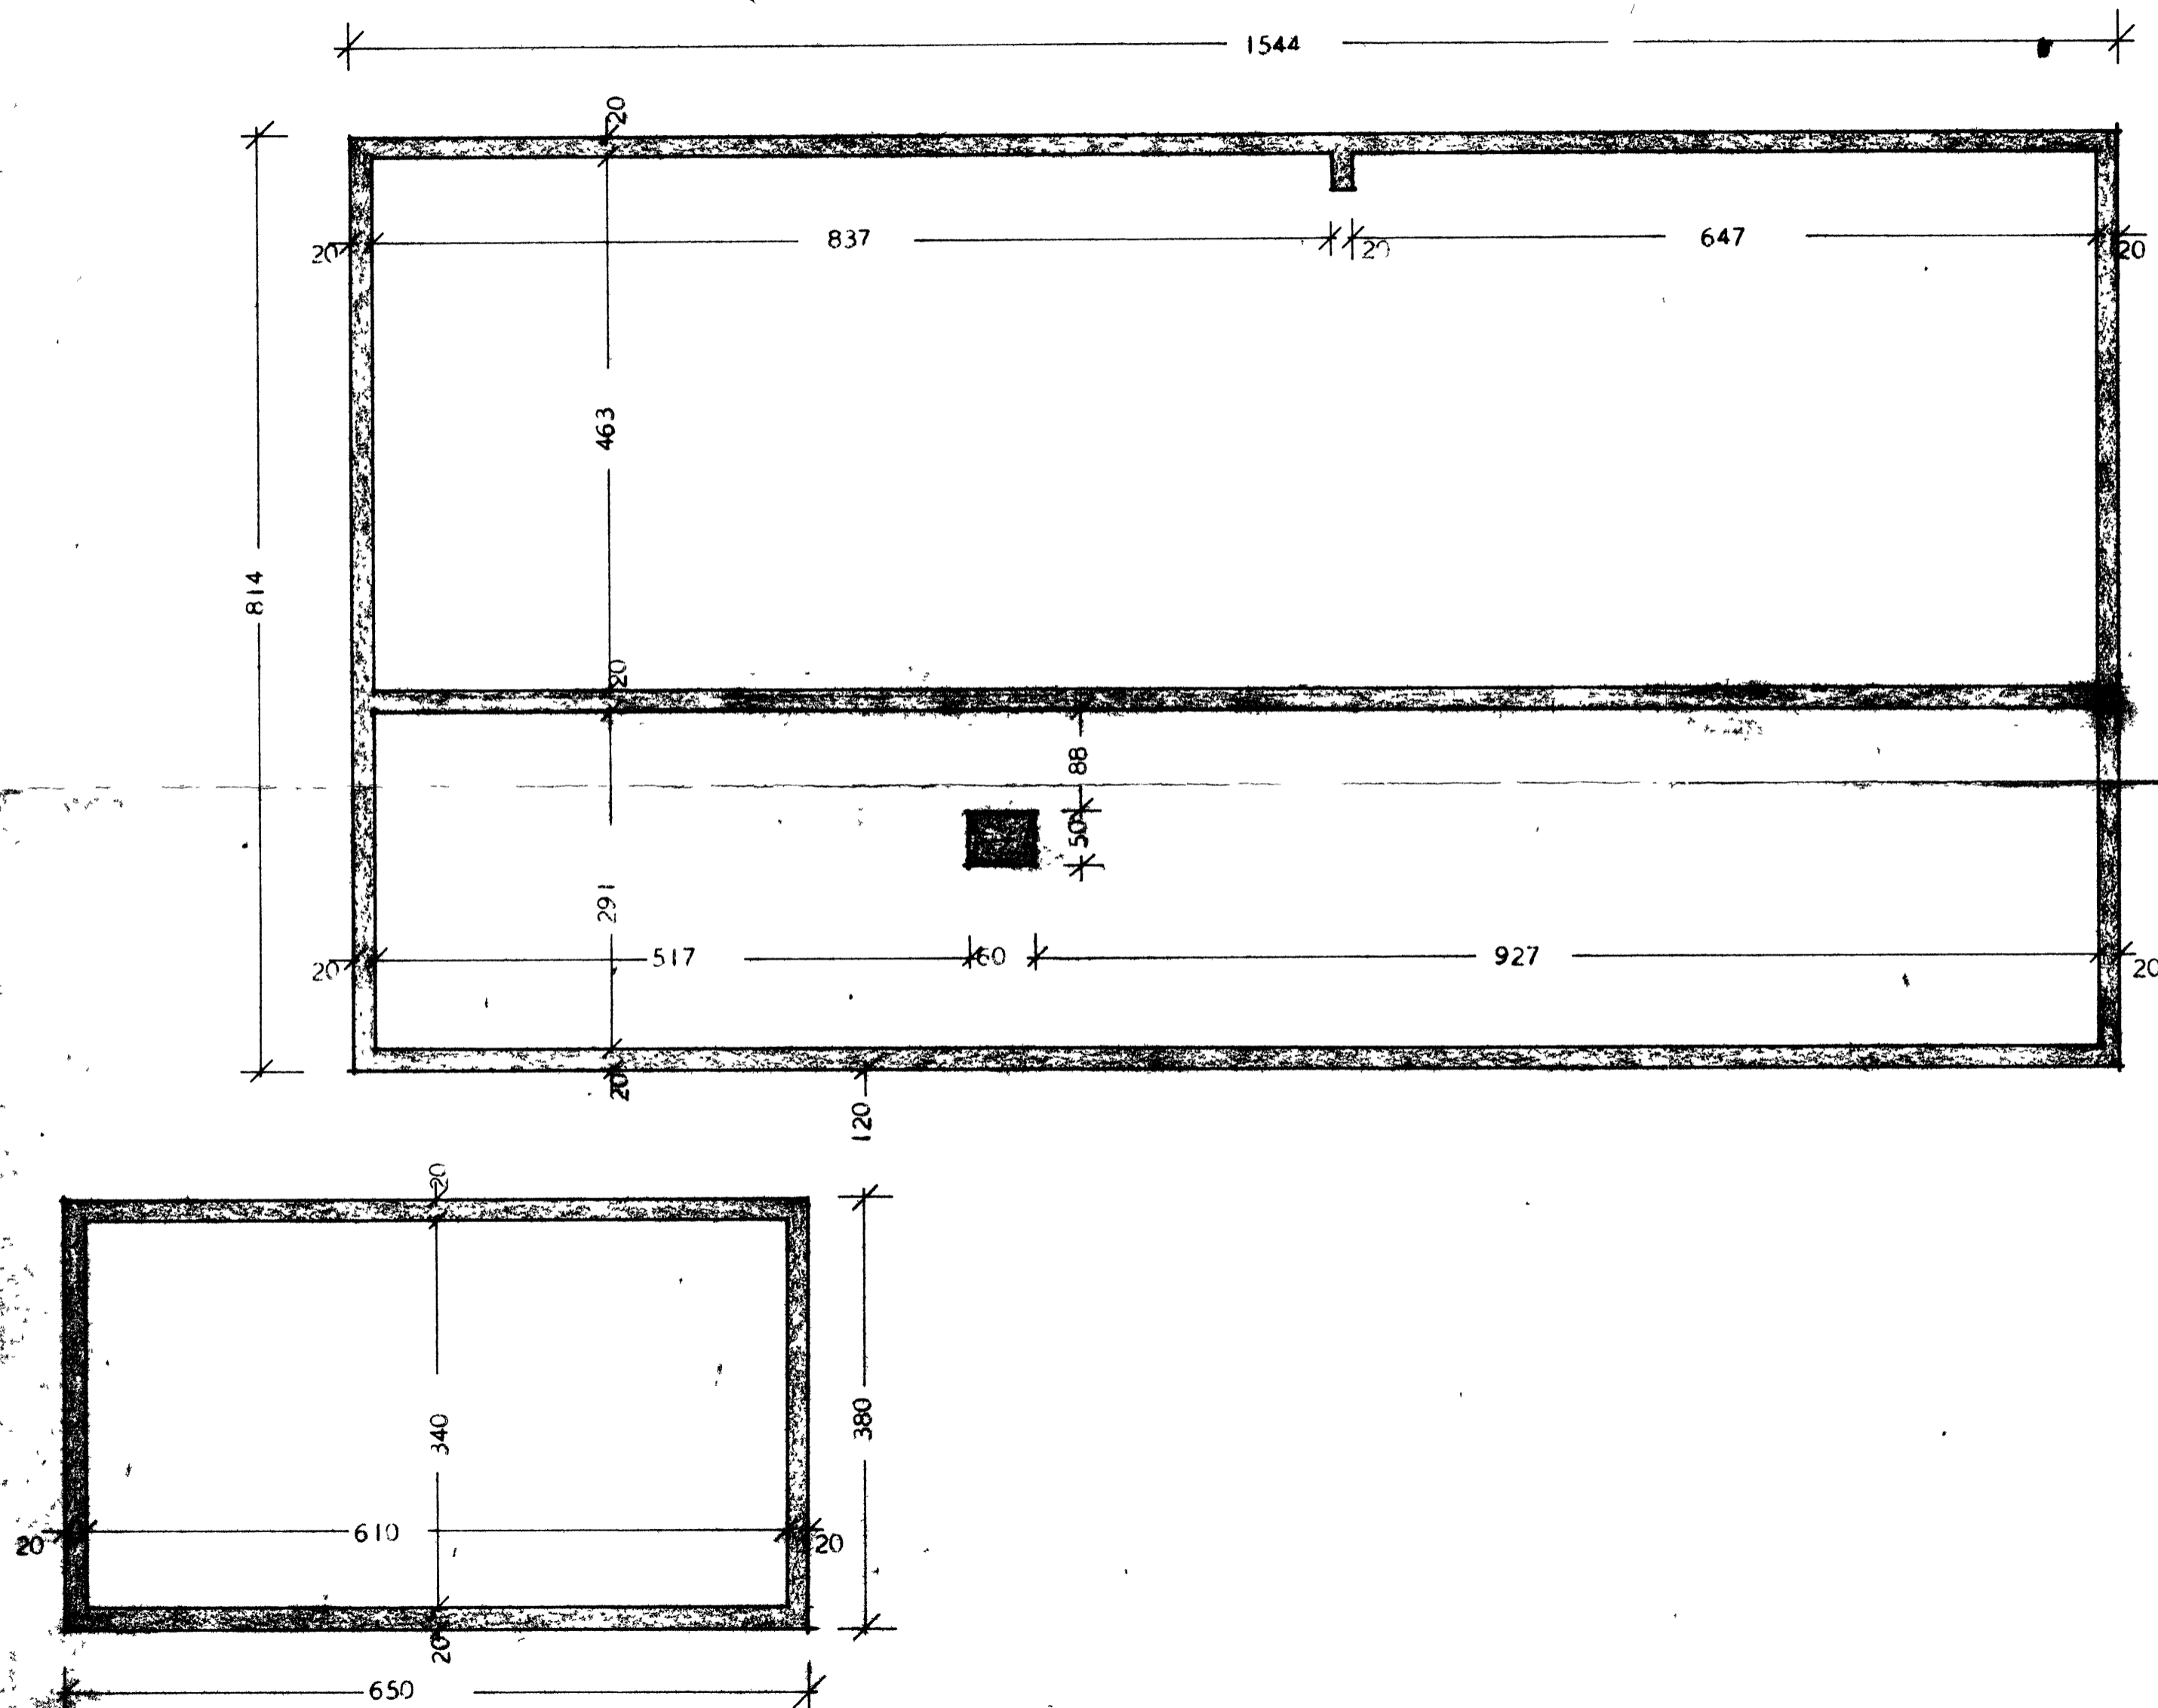

UNDIRSTÖÐUR.

BREIDD UNDIRSTÖÐUVEGGA SÉ 20. CM. EF Í GRUNNI ER KLÖPP, MÓHELLA, SANDUR EDA MÖL. SÉ JARÐVEGUR ANNARSKONAR, SKAL HAFNA SAMRÁÐ VIÐ BYGGINGAFULLTRÚA EDA TEIKNISTOFU HÚSNÆÐISMÁLASTOFNUNNAR RÍKISINS. DÝPT Á UNDIRSTÖÐUM SÉ MINNST 110. CM. NIÐUR FYRIR JARÐLAG, NEMA EF KLÖPP ER OFAR. ÞÓ SKAL DÝPT Á UNDIRSTÖÐUVEGG EIGI VERA MINNI EN 30. CM. NIÐUR FYRIR EFRI BRÚN BOTNPLÖTU.

BLÖNDUN STEYPU.

Í UNDIRSTÖÐUM OG BOTNPLÖTU SÉ SEMENTSMAGN Í STEYPU 250. KG. PR. M³. NOTA SKAL LOFTBLENDI OG VIBRERA STEIPUNA. SIGMÁL 6-8. CM.

JÁRNÞENDING.

Í UNDIRSTÖÐUVEGGJUM SÉU LÁRÉTT JÁRN Í ÚTVEGGJUM 2 Ø 12. EN Í INNVEGGJUM 2 Ø 10. EFST OG NEÐST EINS OG SNEIÐINGAR Í UNDIRSTÖÐUM SÝNA. JÁRN SÉU SAMFELLD EFTIR VEGGJUM, HEIL UM HORN EDA VÍXLLÖÐ, Ø 12 UM 60. CM, Ø 10 UM 50. CM. LÓÐRÉTT JÁRN Í HORNUM NÁI FRÁ BOTNI Á UNDIRSTÖÐU, AD ÞAKI, VÍXLLÖÐ Í STEYPUKILUM UM 50. CM.

HÚSNÆÐISMÁLASTOFNUN RÍKISINS	
UNDIRSTÖÐUR	SEIÐIKNIN
MELIKV, 1:20, 1:50.	VERK
	44-1
	BLAD N. A.
	ÁRIST