


Sneiðing í viðbyggingu yfir Hfnargötu. A-A 1:100

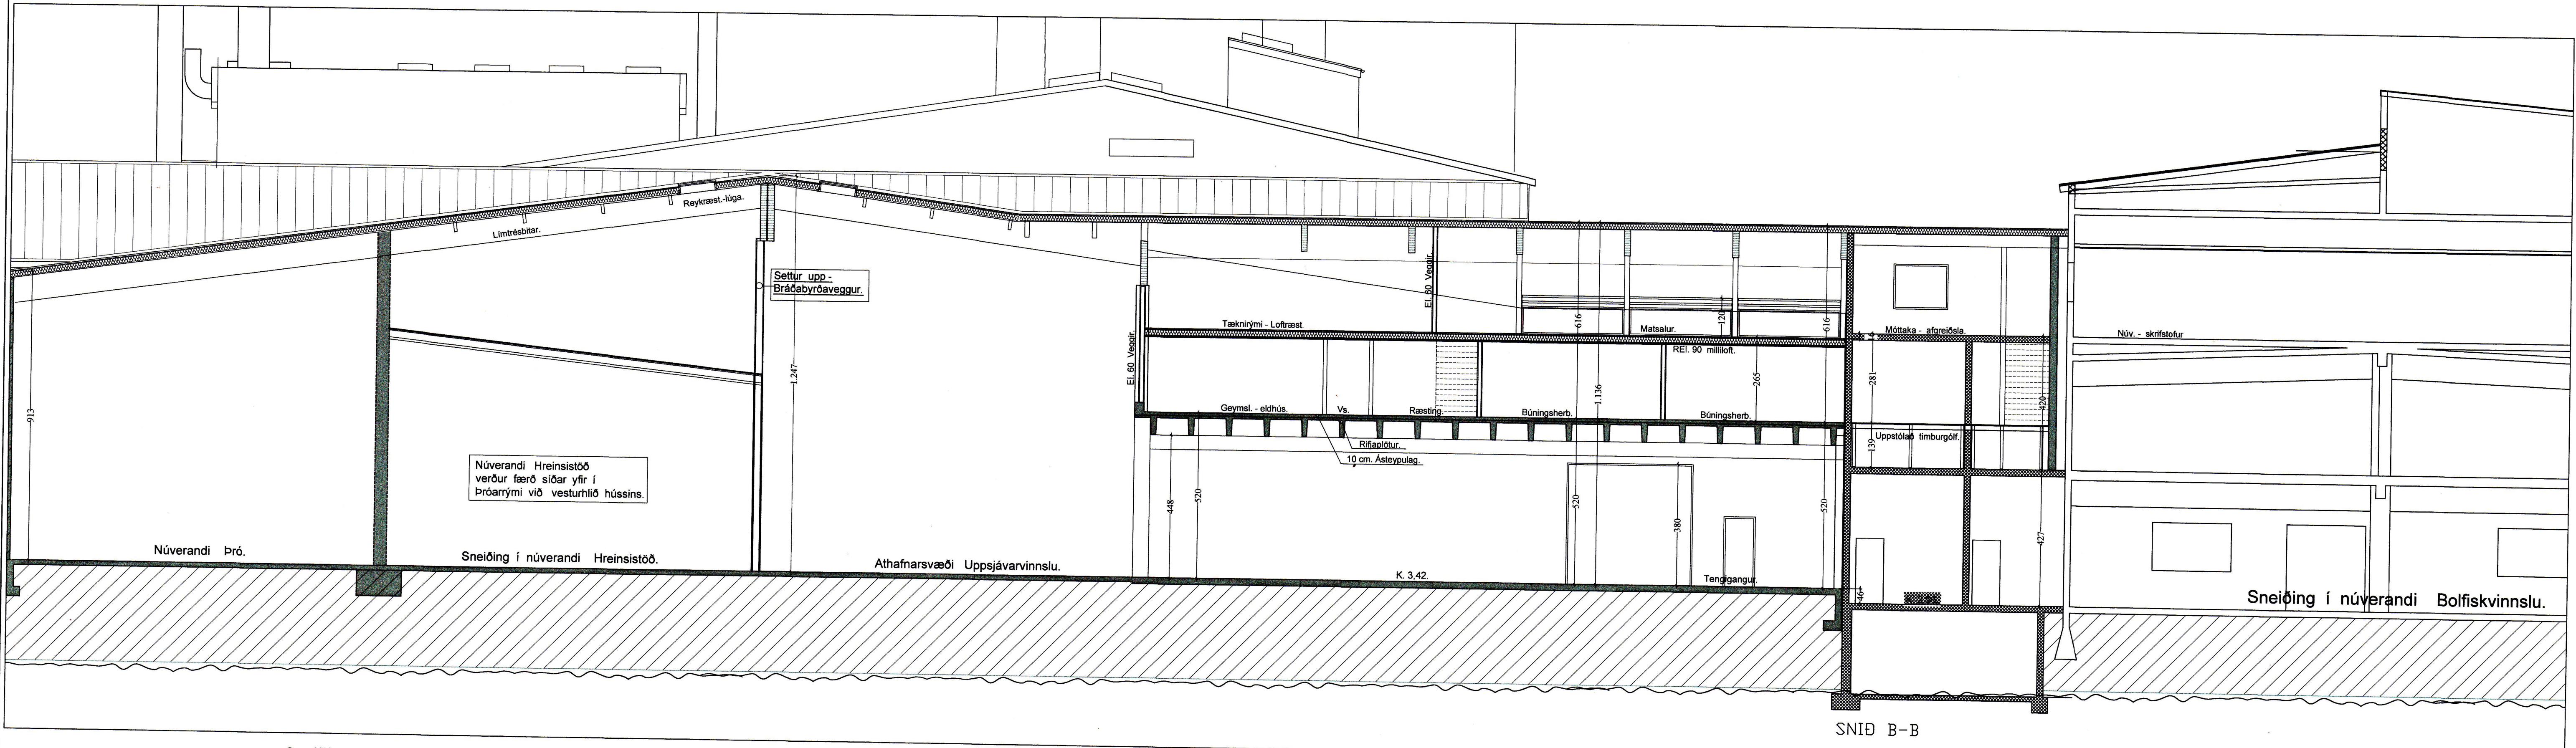

Sneiðing í viðbyggingu yfir Hfnargötu. B-B 1:100

SNID B-B

Breytt 2.-2.-2019  
Breytt innra skipulagi á 2. hæð og millilofti.

Krókur - Tengibygging. VSV Vestmannaeyjum.

VERK. NR. 364  
TEIKN. NR. 08

DAGS. 6.-12.-2017  
BREYTT. MÁL. 1:100

Jón-ark@islandia.is

JÓN GUÐMUNDSSON ARKITEKTUR  
VINNUSTOFA SUBURLANDSBRAUT 16 REYKJAVÍK  
Sími 652 5055

Samþ. sem Hönnunarsjóri.

4.6.2018 11:38 f.h. Krokssv1810 -- 2018--ma1.dwg

JónG