


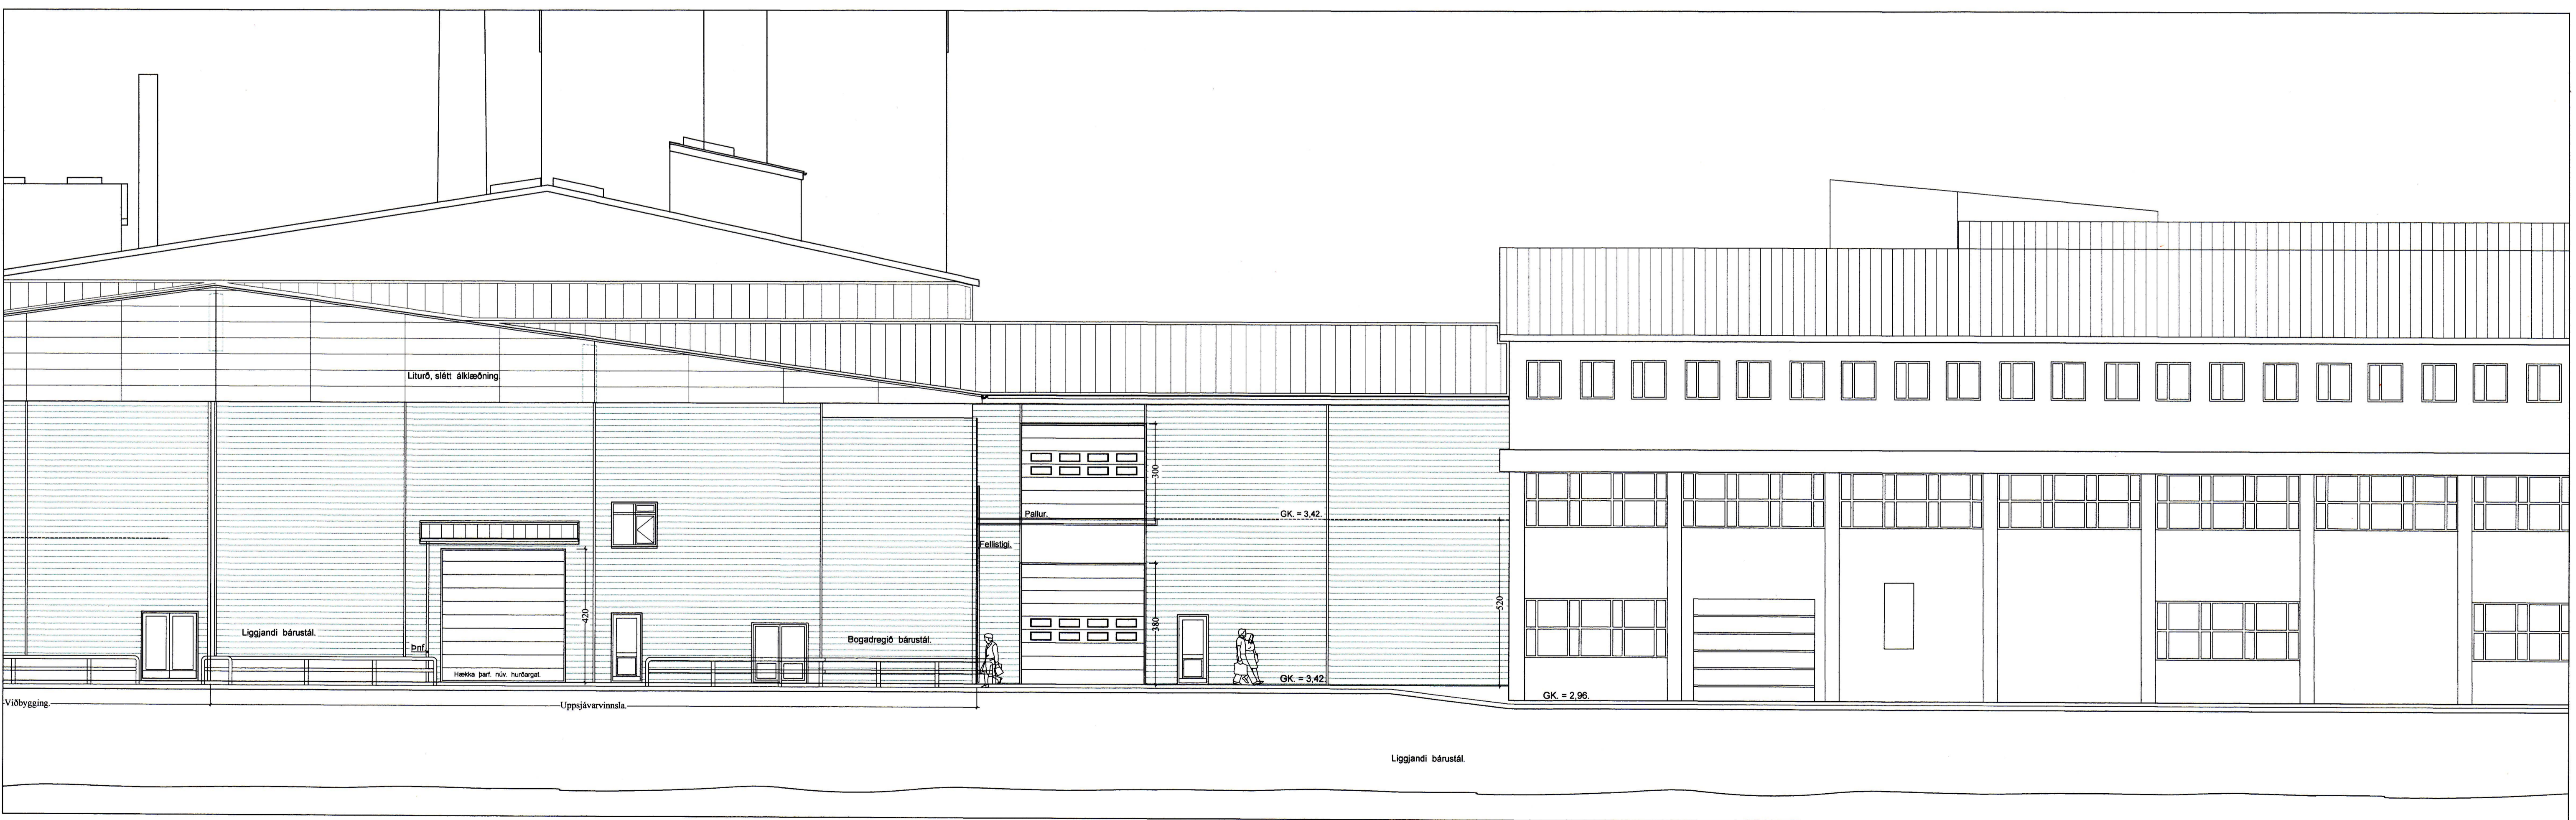

Útlit -- Suðurhlíð. 1:100



Útlit -- Norðurhlíð. 1:100

Breytt 2.-2.-2019

Breytt innra skipulagi á 2. hæð og milli lofti.
Breyttur inngangsrampur.

Samp. sem Hönnunarsjóri.

Krókur - Tengibygging. VSV Vestmannaeyjum.

VERK. NR. 364 DAGS. 6.-12.-2017 MÁL. 1:100

TEIKN. NR. 11 BREYTT.

JÓN GUÐMUNDSSON ARKITEKT *Jón Guðmundsson* KT. 010651
VINNUSTOFA SUÐURLANDSBRÁUT 16 REYKJAVÍK SÍMI 582 6055

4.6.2018 11:38 f.h. Krokssv.1810 -- 2018--na1.dwg

JonG