
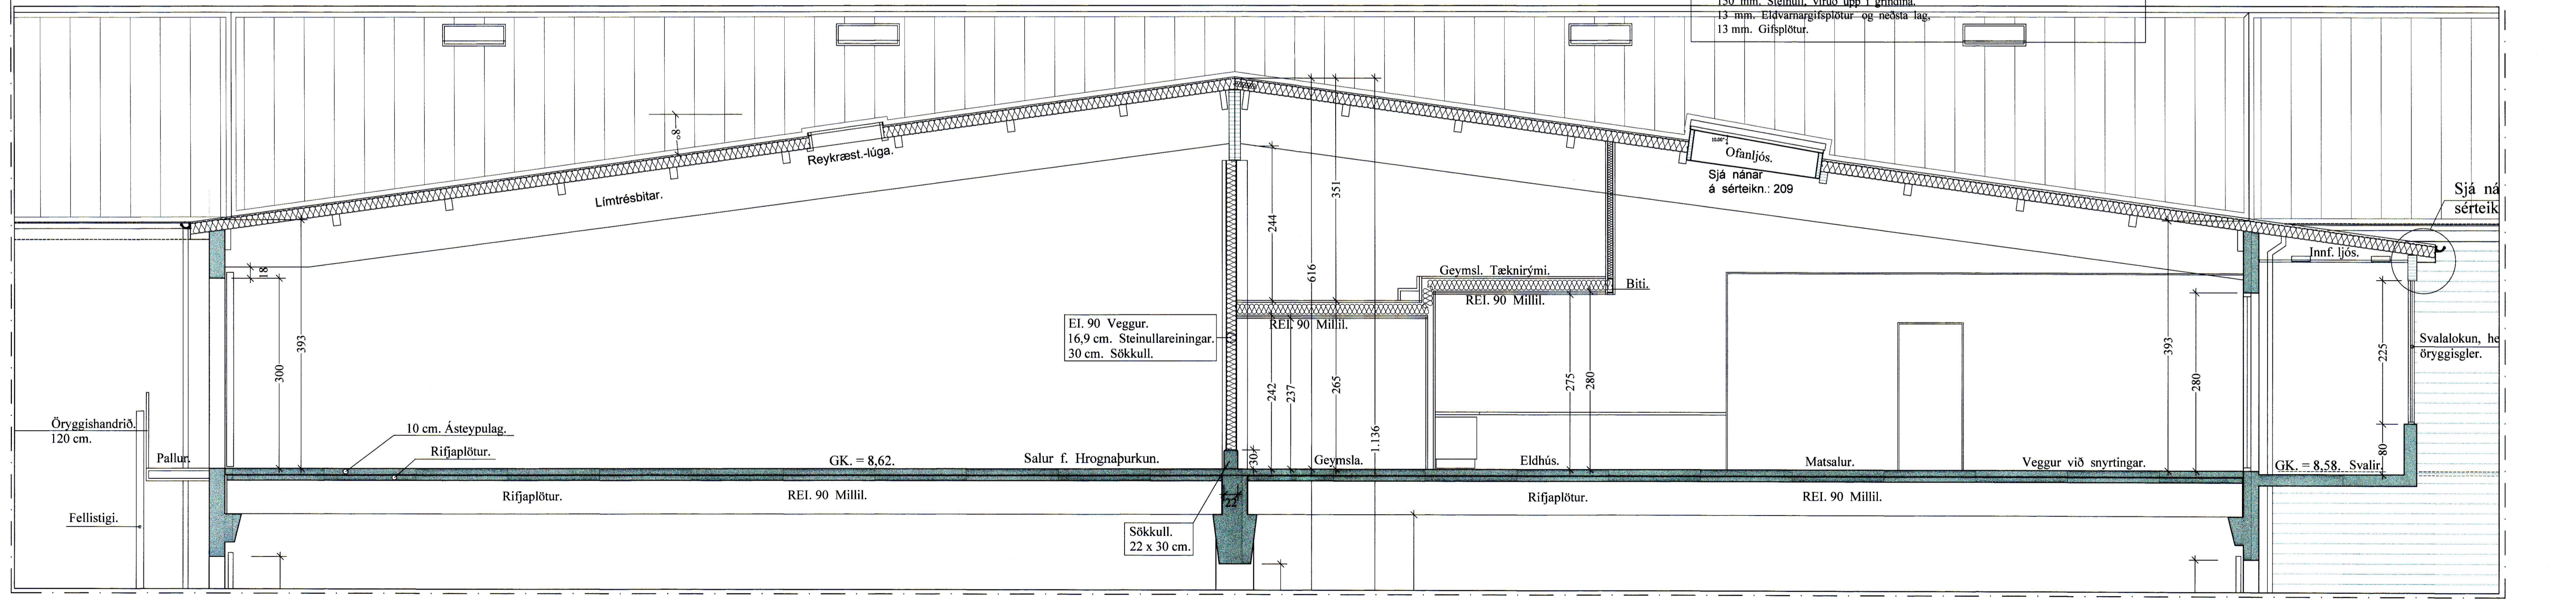


Sneiðing D-D í Tengibyggingu -- Vesturhlíð. 1:50

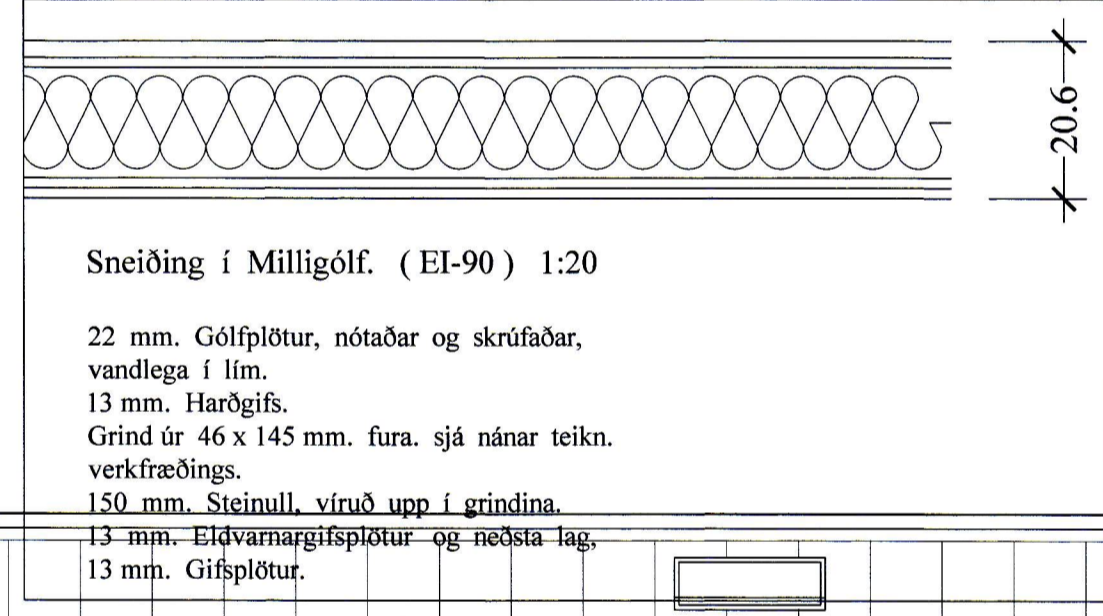

Sneiðing F-F í gegnum Eldhús og Tæknirými. 1:50

Krokssv.2002 -- des.-- 2020.dwg
12.12.2020 15:28 e.h.
JonG