


Sneiðing E - E í Tengibyggingu -- Vesturhlíð. 1:50

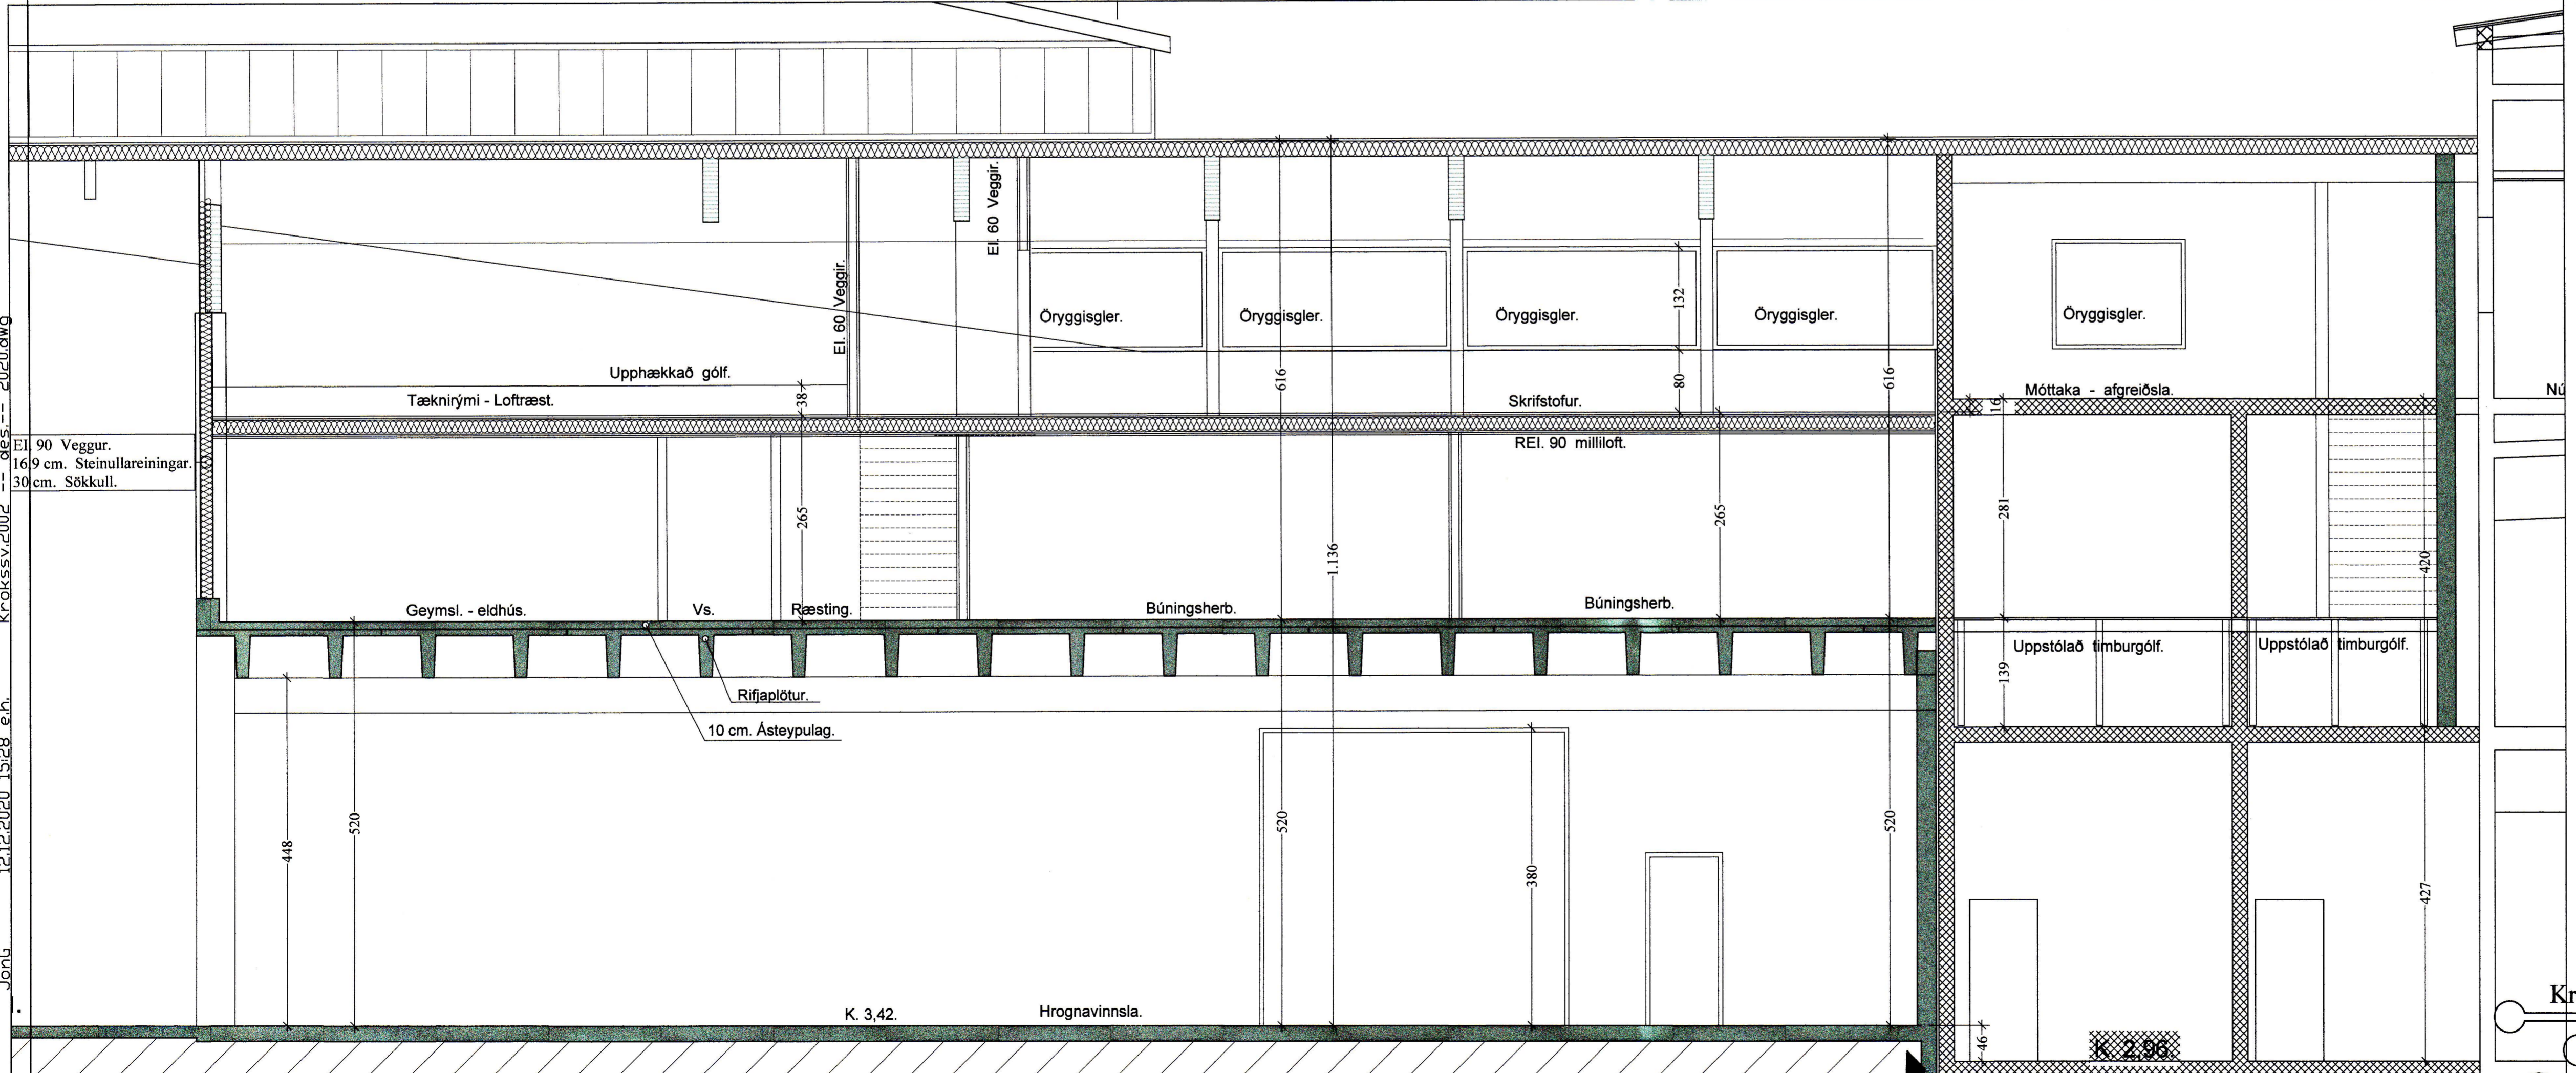

Sneiðing í viðbyggingu yfir Hfnargötu. B - B 1:50

Sneiðing í Milligólf. (EI-90) 1:20

22 mm. Gólfplötur, nótaðar og skrúfaðar, vandlega í lím.
13 mm. Harðgífs.
Grind úr 46 x 145 mm. fura. sjá nánar teikn. verkfræðings.
150 mm. Steinull, víruð upp í grindina.
13 mm. Eldvarnargífsplötur og neðsta lag.
13 mm. Gífsplötur.

Breytt 19. - 10. - 2018
Breytt innra skipulagi á starfsm. aðst. vegna staðsetningar á limtrésbitu.

Krókur - Tengibygging. VSV Vestmannaeyjum.

VERK. NR. 364
TEIKN. NR. 205
DAGS. 16. - 7. - 2018
MÁL. 1:50
BREVTT.
JÓN GUÐMUNDSSON ARKITEKT
VINNUSTOFA SUDURLANDSBRAUT 16 REYKJAVÍK
Sími 552 5055

LOTA
Kt. 704293-1129
Samp. sér. Hönnunarsjóri.
Kriðinn Eiríksson, kt. 120558-2749
Hönnunarsjóri

Kroksv.2002 -- des -- 2020.dwg
12.12.2020 15:28 e.h.
JonG