

SAMPYKKT AF BYGGINGARFULLTRÚA
26. MAR. 2019
BYGGINGARFULLTRÚINN Í VESTMANNAEYJUM

NAFN OG KT. HÖNNUNARSTJÓRA:
JÓN GUÐMUNDSSON kt. 310551-3259
UNDIRSKRIFT HÖNNUNARSTJÓRA:

SKÝRINGAR:

- BL: Brunaloka
- SL: Stílliloka
- SM: Mótörstýrið spjaldloka
- HG: Hljóðgildra
- IR: Innblástursrist
- ÚR: Útsogerist

- 1.ÚB.1: Þakblásari 3900 l/sek við 150 Pa
- 1.ÚB.2: Þakblásari 2900 l/sek við 150 Pa
- 2.ÚB.2: Stokkblásari 40 l/sek við 100 Pa
- 2.ÚB.3: Þakblásari 180 l/sek við 75 Pa

SU-1: Innblástursmæðja 6800 l/sek við 200 Pa


AHU-1: Loftræsismæðja með plötuvarmaskipti 2220 l/sek við 250 Pa

Loftræsistokkar skulu staðsettir uppi við loft.

ÖLL AFRITUN TEIKNINGAR, AÐ HLUTA Eða HEILD, ER HÁÐ SKRIFLEGU LEYFI HÖFUNDA.

ÚTGÁFUFERILL

ÚTÍ:	DAGI:	SKÝRINGAR:	SAMR:
CO	15.02.19	Verktalning	KE

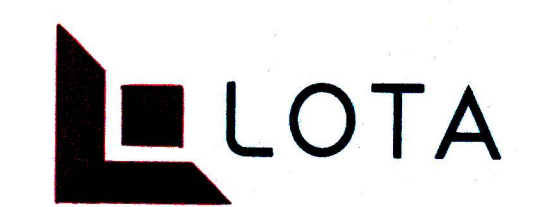


Guðrúnarstigur 2-4 S. 560 5400, www.lota.is

HEITI VERKS:
VINNSLUSTÖÐIN
VESTMANNAEYJAR
KRÖKSSVÆÐI

HEITI TEIKNINGAR:
LOFTRÆSING
GRUNNMYND
3. HÆÐ

VERUR:	TEIKNAR:	BL. NÚMÉR:
5899-404	VSV25-V-1.120	
MKV: 1:100 A1	HANNAÐ: HSH	RÝN: ÖJS
1:200 A3	HSH	

NAFN OG KT. SAMÞYGGJANDA:
KRISTINN EIRIKSSON kt. 120556-2749
UNDIRSKRIFT SAMÞYGGJANDA:

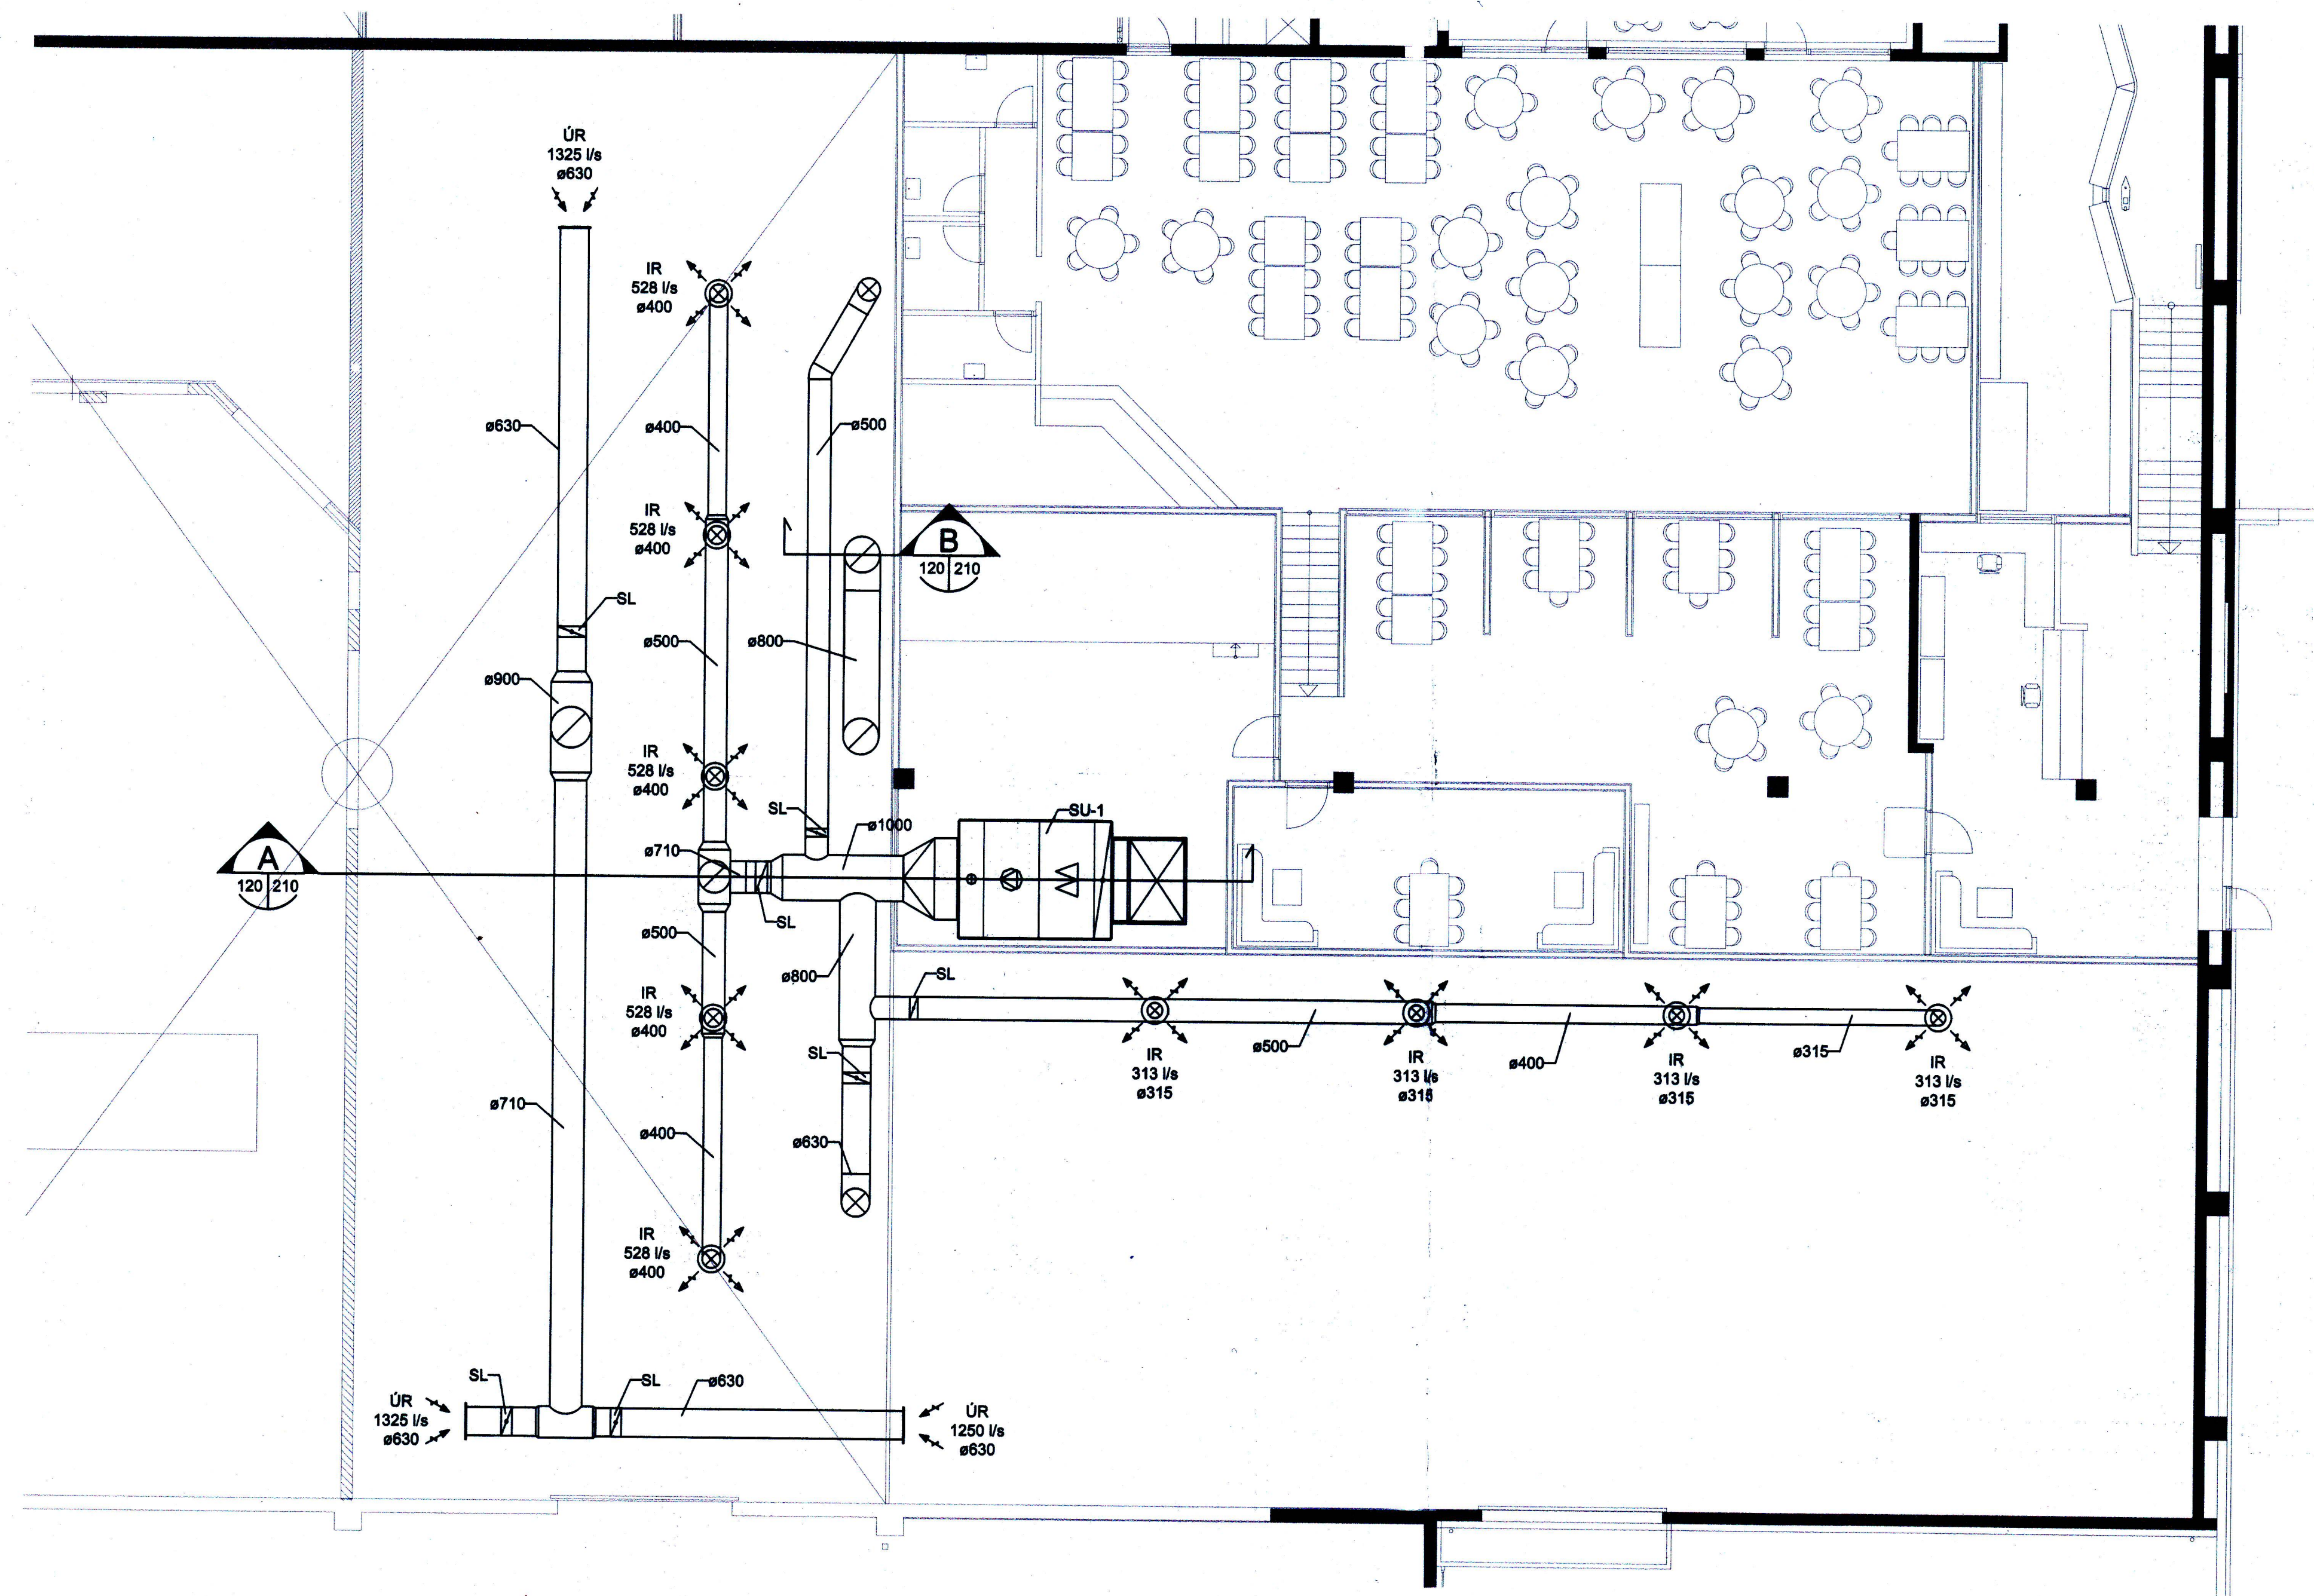

GRUNNMYND 3. HÆÐ
1:100

V:\VERK5899\SVV VINNSLUSTÖÐIN HF, VESTMANNAEYJUM\5899-404 VSV KRÖKSSVÆÐI03_SKJÓL01_TEIKNINGAR\MECH DWG\GRUNNMYNDIR\KRÖKSSVÆÐI03 LOFTRÆSING.DWG