


V:\VERK\5899_VSV_VINNSLUSTÖÐIN HF_VESTMANNAEYJAR\JUM5899-404_VSV_KRÖKSSVÆÐI\03_SKJÓL\1_TEIKNINGAR\MECH_DWG\GRUNNMÝNDIR\KRÖKSSVÆÐI\LOFTRÆSING.DWG

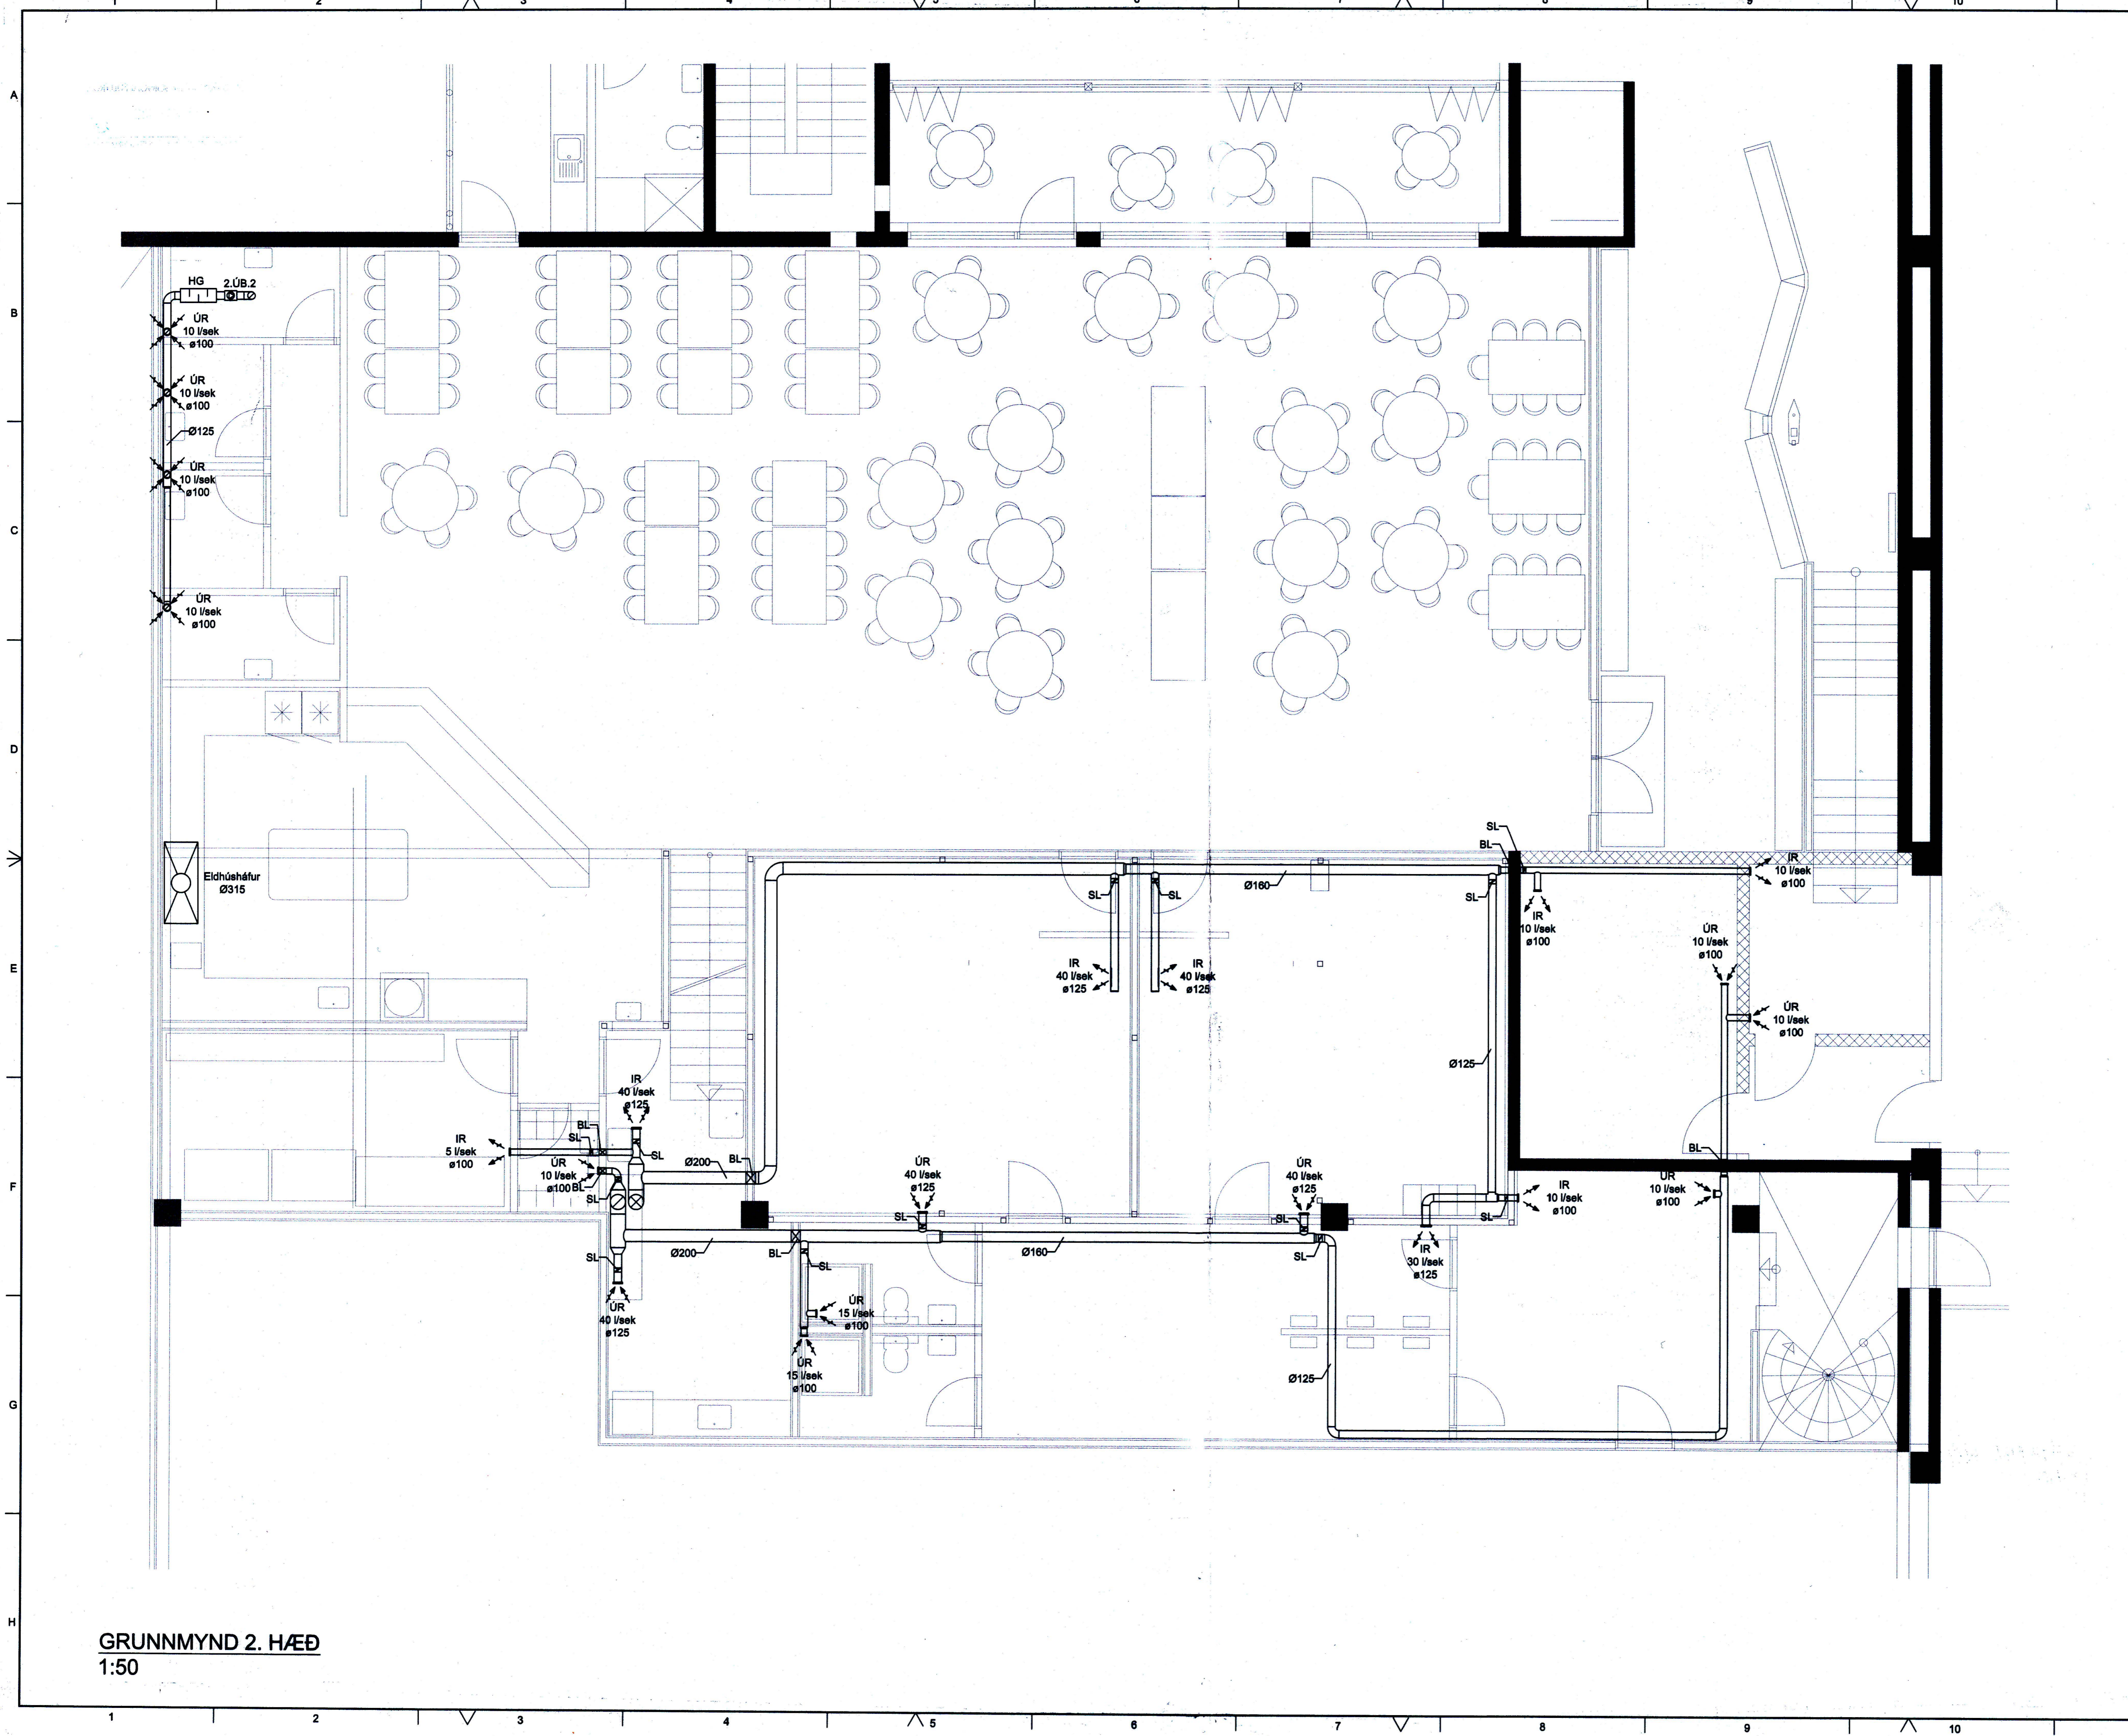

GRUNNMÝND 2. HÆÐ
1:50

SÁMÞYKKT AF BYGGINGARFULLTRÚA
26. MAR. 2019
BYGGINGARFULLTRÚINN Í VESTMANNAEYJUM

NAFN OG KT. HÖNNUNARSTJÓRA:
JÓN GUÐMUNDSSON kt. 310551-3259


UNDIRSKRIFT HÖNNUNARSTJÓRA:
FG

SKÝRINGAR:

- BL: Brunaloka
 - SL: Stílloka
 - SM: Mótastýrð spjaldloka
 - HG: Hjógilora
 - IR: Innblásturari
 - UR: Útsögurari
- 1.ÚB.1: Þakblásari 3900 l/sek við 150 Pa
1.ÚB.2: Þakblásari 2900 l/sek við 150 Pa
2.ÚB.2: Stokkblásari 40 l/sek við 100 Pa
2.ÚB.3: Þakblásari 180 l/sek við 75 Pa
- SU-1: Innblásturssamsetja 6800 l/sek við 200 Pa
- AHU-1: Loftræsissamsetja með plötuvarmaskipti 2220 l/sek við 250 Pa
- Loftræsistokkar skulu staðsettir uppi við loft.

ÖLL AFRITUN TERNINGAR, AD HLUTA EDA HEILD, ER HÁÐ SKRIFLEGU LEYFI HÖFUÐA.

| ÚTGÁFUFRILL | | |
|-------------|----------|-------------|
| ÓTÖ: | DAÐI: | SKÝRINGAR: |
| C0 | 15.02.19 | Verktækning |
| | | |
| | | |
| | | |
| | | |
| | | |

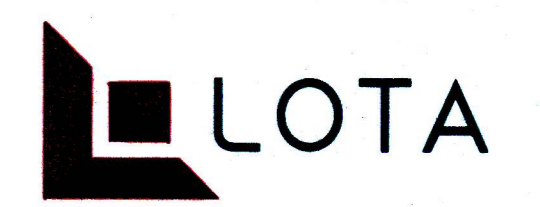

Guðrúnartígur 2-4 S. 560 5400, www.lota.is

VINNSLUSTÖÐIN
VESTMANNAEYJAR
KRÖKSSVÆÐI

HEITI TERNINGAR:
LOFTRÆSING
GRUNNMÝND
2. HÆÐ

| | | |
|-----------------------------|---------------------------|-------------|
| VERNRN: 5899-404 | TERNAFN: VSV25-V-1.130 | BL. NÖMUR: |
| MVJ: 1:50 A1 1:100 A3 | HANNAÐ: HSH | RYN: ÓJS |

NAFN OG KT. SÁMÞYKJANDA:
KRISTINN EIRIKSSON kt. 120556-2749

UNDIRSKRIFT SÁMÞYKJANDA:
Kristinn Eiríksson