

SAMÞYKKT AF BYGGINGARFULLTRÚA  
26. MAR. 2019  
BYGGINGARFULLTRÚNNI VESTMANNAEYJAM

NAFN OG KT. HÖNNUNARSTJÓRA:  
JÓN GUBMUNDSSON kt. 310551-3259

UNDIRSKRIFT HÖNNUNARSTJÓRA:  
JG

SKÝRINGAR:

- BL: Brunaloka
  - SL: Stílliloka
  - SM: Mótoraýró spjaldloka
  - HG: Hljóglíðra
  - IR: Innblástursrist
  - ÚR: Útsogarist
- 1.ÚB.1: Þakblásari 3900 l/sek við 150 Pa  
1.ÚB.2: Þakblásari 2900 l/sek við 150 Pa  
2.ÚB.2: Stokkblásari 40 l/sek við 100 Pa  
2.ÚB.3: Þakblásari 180 l/sek við 75 Pa
- SU-1: Innblástursrasmæðe 6800 l/sek við 200 Pa
- AHU-1: Loftfræsismæðe með plötuvarmaskipti 2220 l/s við 250 Pa
- Loftfræsitokkar skulu staðsettir uppi við loft.

ÖLL AFRITUN TEIKNINGAR, AD KLUTA Eða HEILD, ER HÁÐ SKIRPLEGU LEYFI HÖFUNDAR.

ÚTGÁFUFRILL

ÚTR.	DAGR.	SKÝRINGAR.	SAMB.
C0	15.02.19	Verktelning	KE




VINNSLUSTÖÐIN  
VESTMANNAEYJAR  
KRÖKSSVÆÐI

HEITI TEIKNINGAR:  
LOFTRÆSING  
GRUNNMYND  
3. HÆÐ

VERÐUR: 5899-404	TEIKNAR: VSV25-V-1.140	BL. NÖMUR:
MÖK: 1:60 A1 1:100 A3	HANNAÐ: HSH	TEIKNAR: HSH
NAFN OG KT. SAMÞYKKTJÓRA: KRISTINN EIRIKSSON kt. 120556-2749	TEIKNAR: HSH	RÞE: ÓJS

UNDIRSKRIFT SAMÞYKKTJÓRA:  
[Signature]

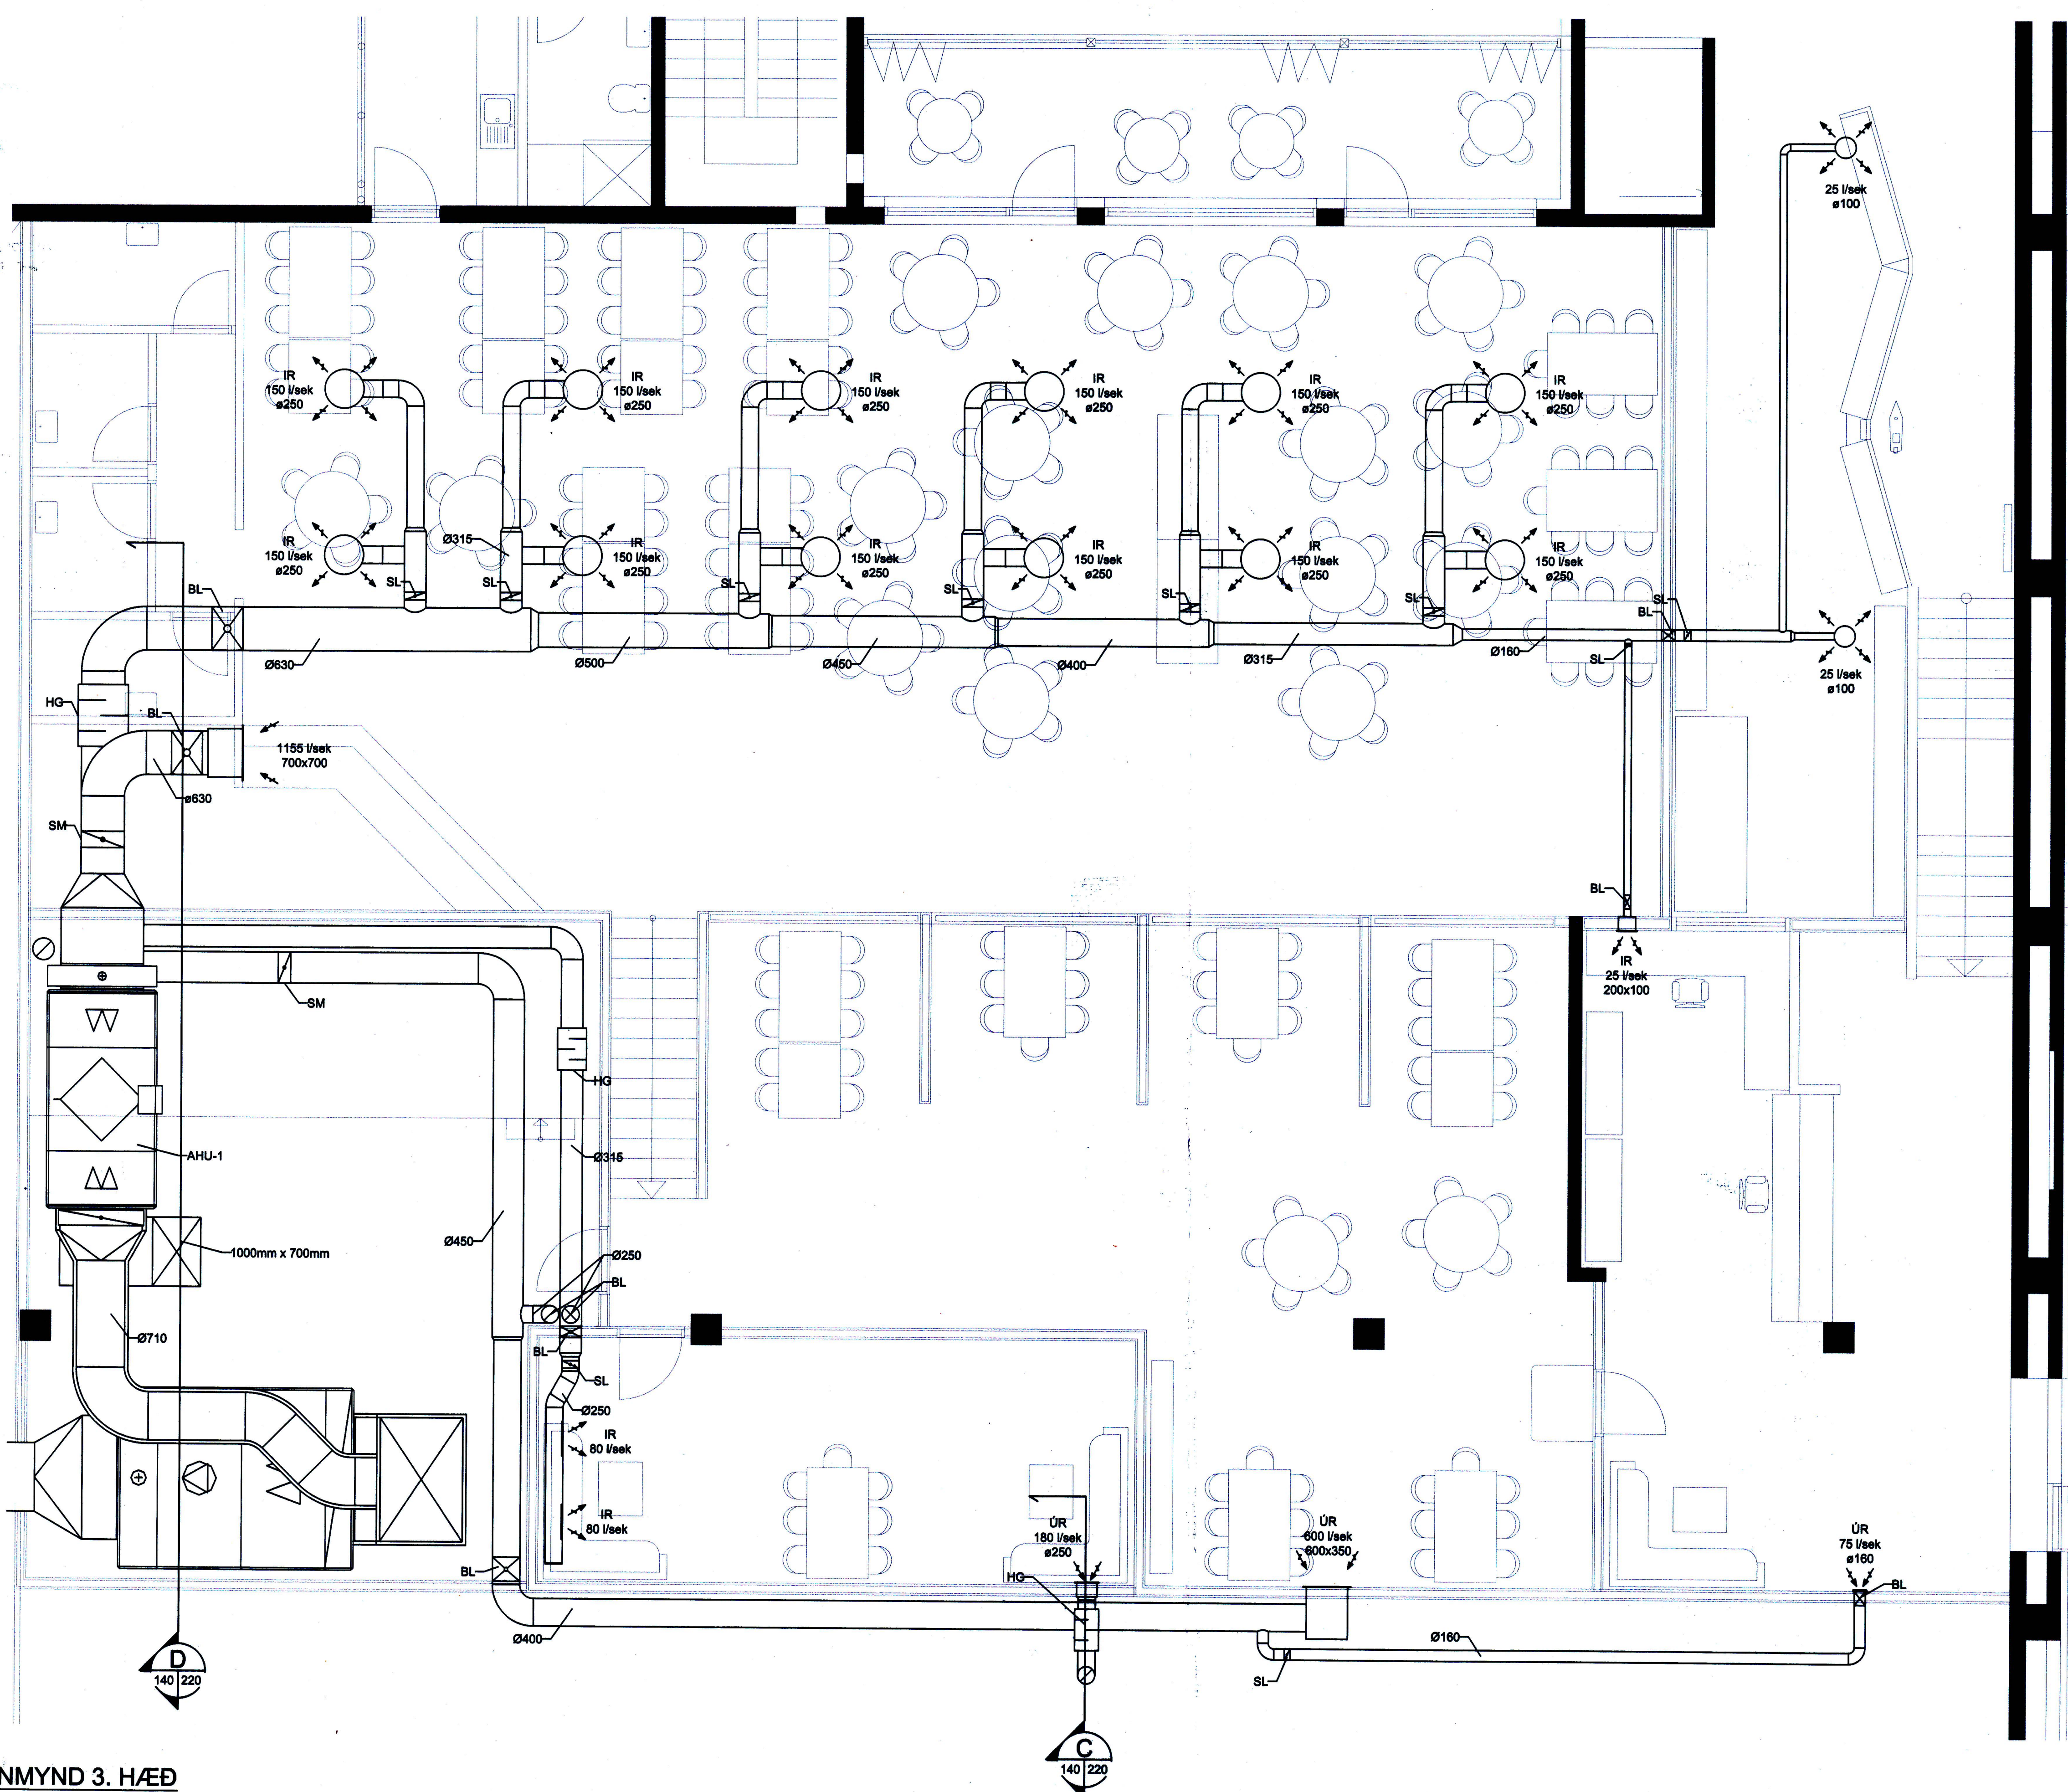

GRUNNMYND 3. HÆÐ  
1:50

V:\VERK5899\_VSV\_VINNSLUSTÖÐIN HF., VESTMANNAEYJAR\JUMK5899-404\_VSV\_KRÖKSSVÆÐI\03\_SKJÓLUV1\_TEIKNINGAR\MECH\_DWG\GRUNNMYND\KRÖKSSVÆÐI\LOFTRÆSING.DWG