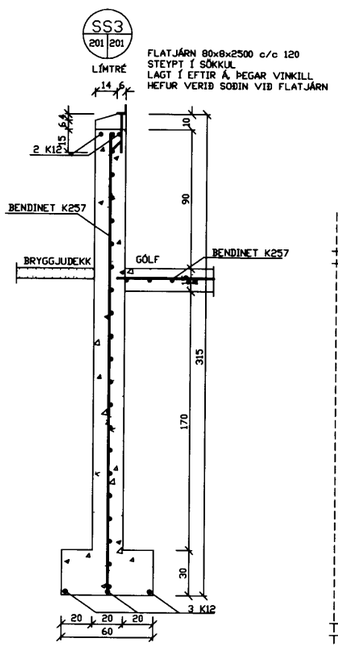

FLATJÁRN 80x8x2500 c/c 120
STEYPT Í SÖKKUL
LAGT Í EFTIR Á ÞEGAR VINKILL
HEFUR VERIÐ SOÐIN VIÐ FLATJÁRN

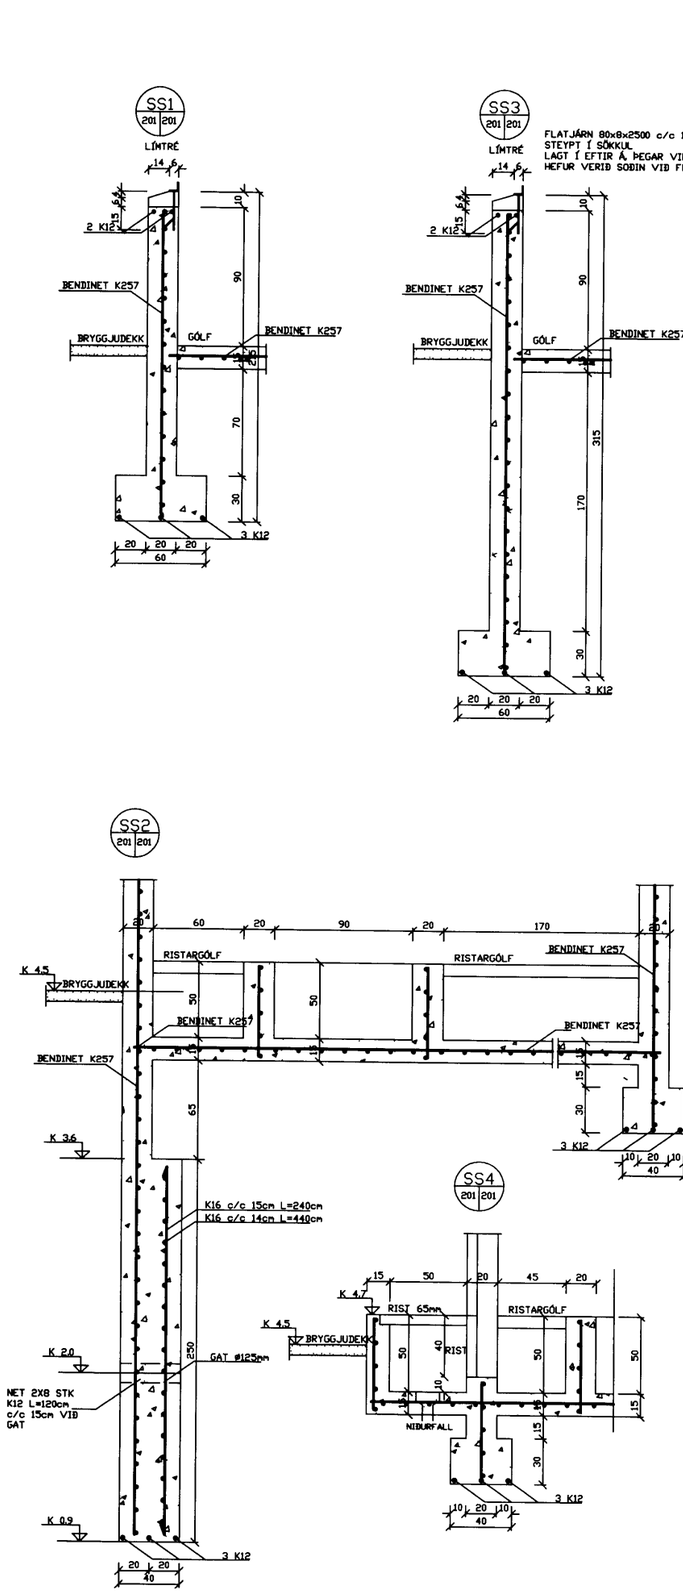

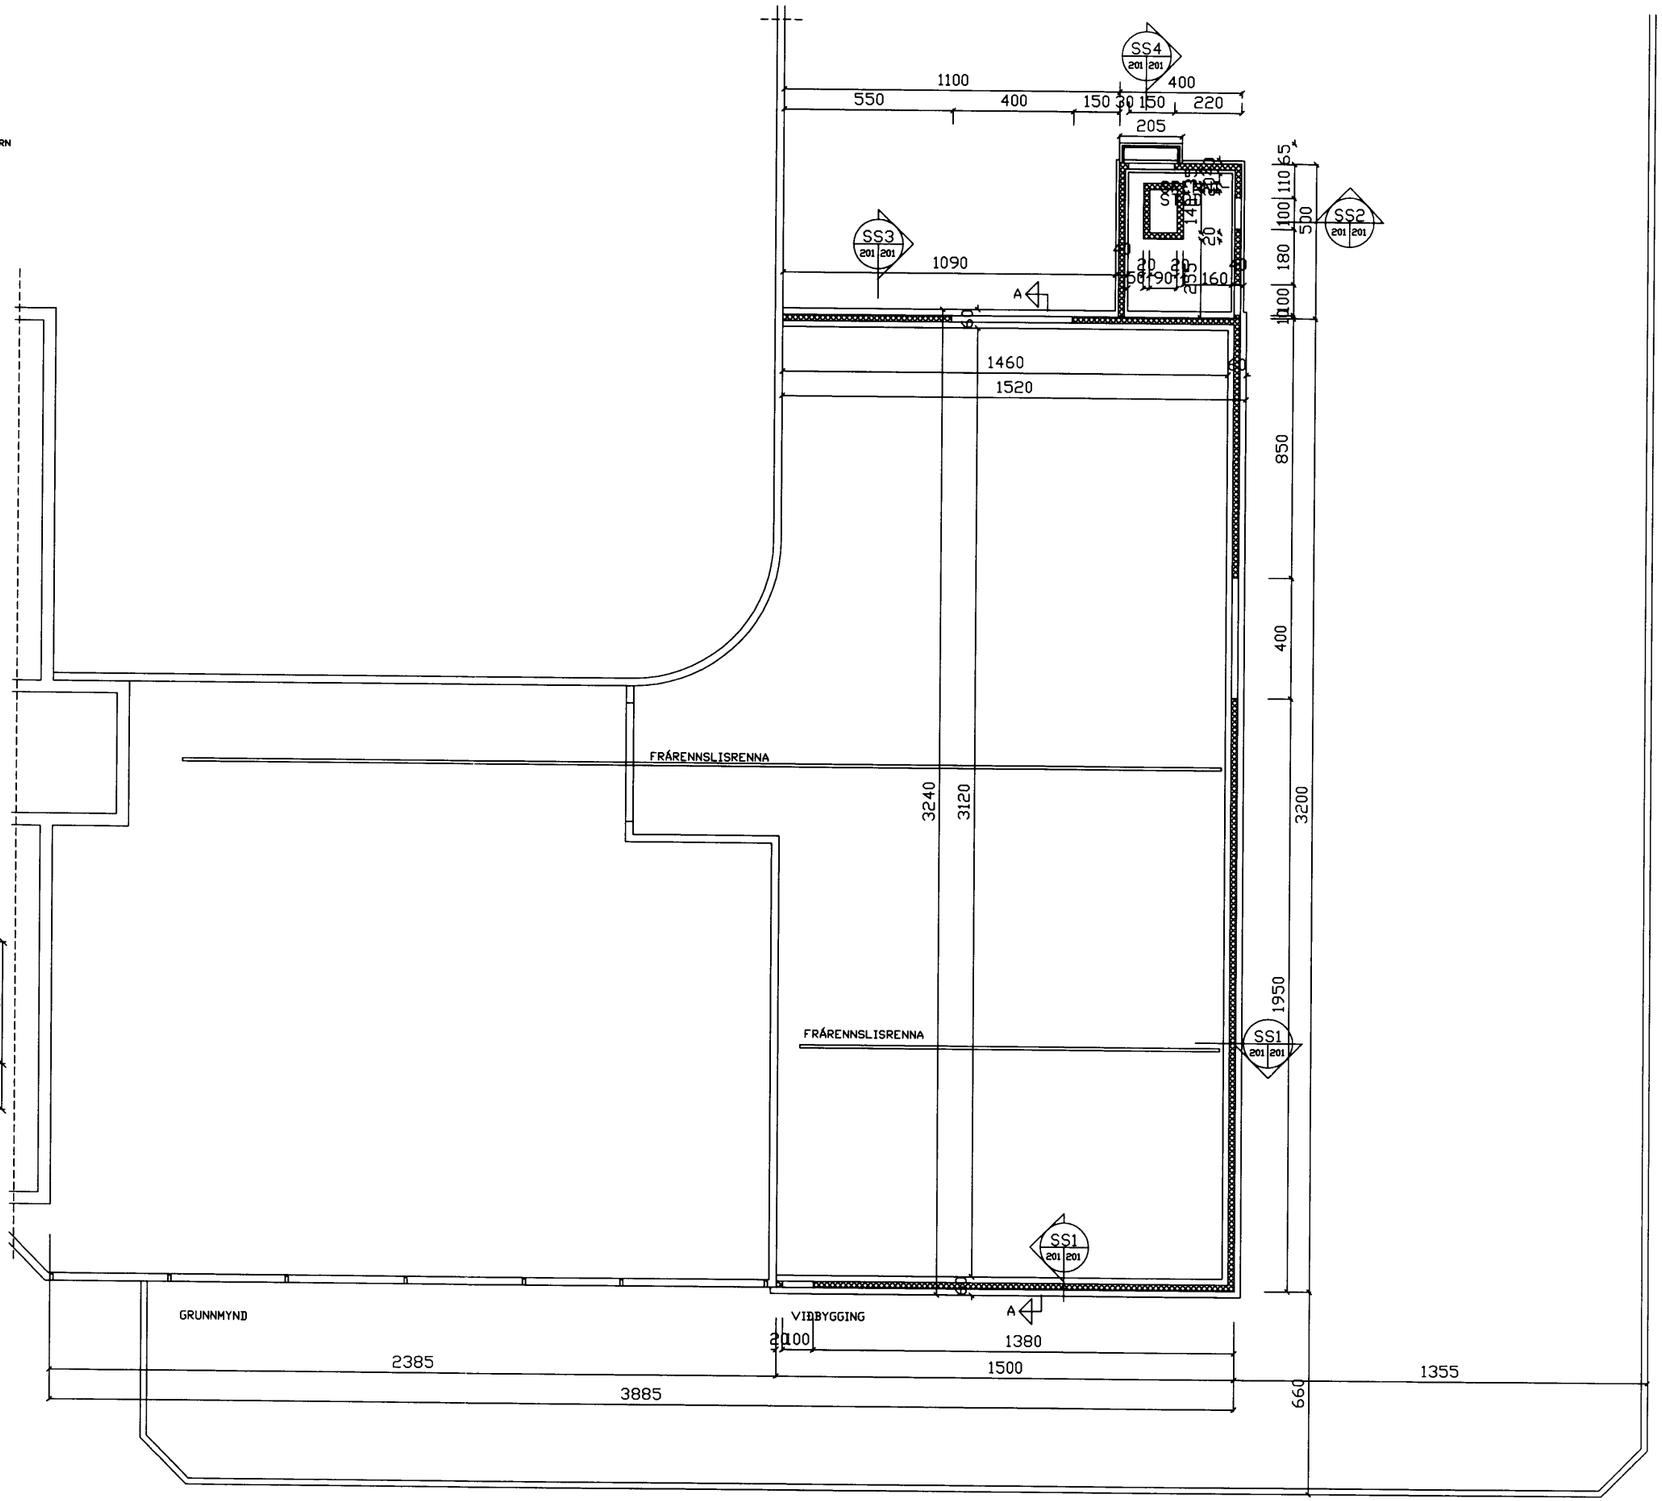

breytingA SÖKKLAR	breyting C	verkheiti VINNSLUSTÖÐIN H/F VESTMANNAEYJUM	PÁLL ZÓPHÓNÍASSON TEIKNISTOFA	verk nr 9616	dags Júní 96