


SKYRINGAR
 EIMINGIS ERU STÓÐAR LAGIR AF SÍLBARVÉLUM.
 LAGIR SKAL LEGGJA UTAN Á VELLUM AF HVERJUM
 TENGIPUNKTI FYRIR SIG, AF HVERRI VÉL KONA
 HLJAR LAGIR SJÓR HEITTI OG KALT VATA.
 BLANDA SKAL HEITTA OG KALDA VATHES MEÐ
 DANFOSS RAVV LOKA VIB HVERN TENGIPUNKT
 KONA RENDELIC.

--- MÍLS BLÓG

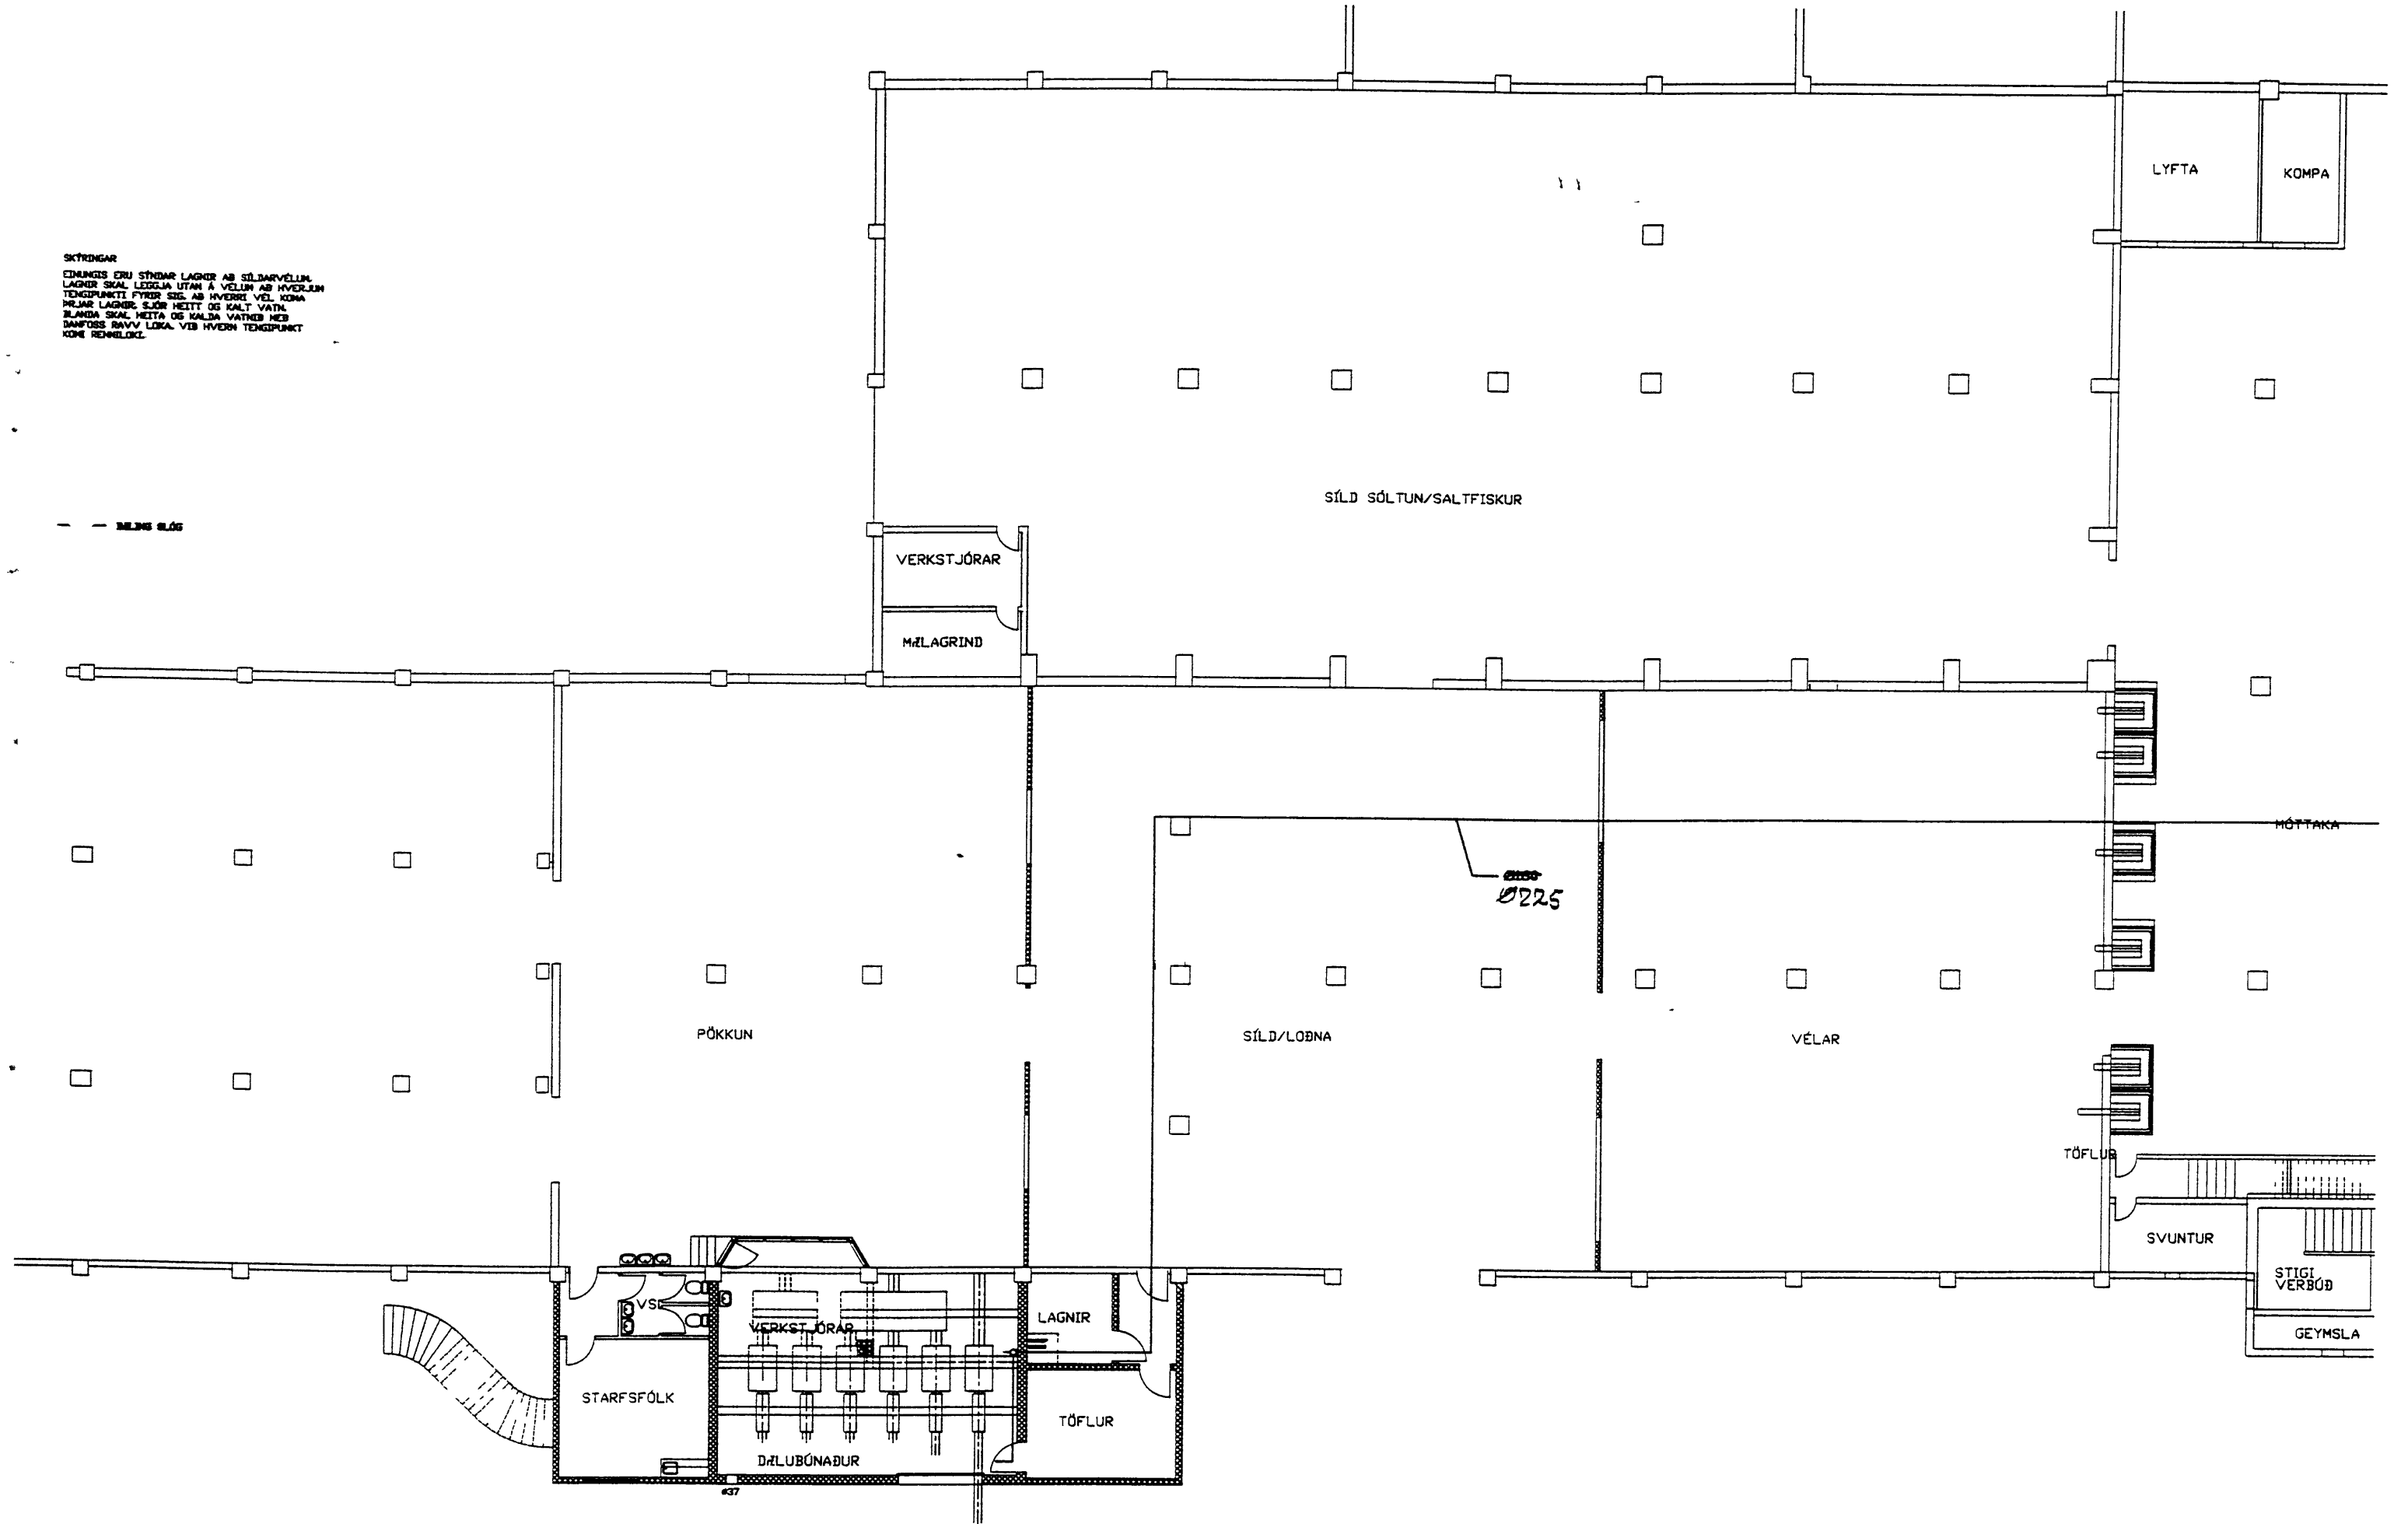

GRUNNHYND KJALLARI

breyting A

breyting C

verkefni: VÍNNSLUSTÖRIN H/E VESTMANNAEYJUM

PÁLL ZÓPHÓNÁSSON TEIKNISTOFA

verk nr 9560

dagur 14.11.96