


Sneiðing í viðbyggingu yfir Hfnargötu. A - A 1:100



Sneiðing í viðbyggingu yfir Hfnargötu. B - B 1:100

Krókssv.1810 -- des.- 2020.dwg
11.12.2020 13:39 e.h.
JonG

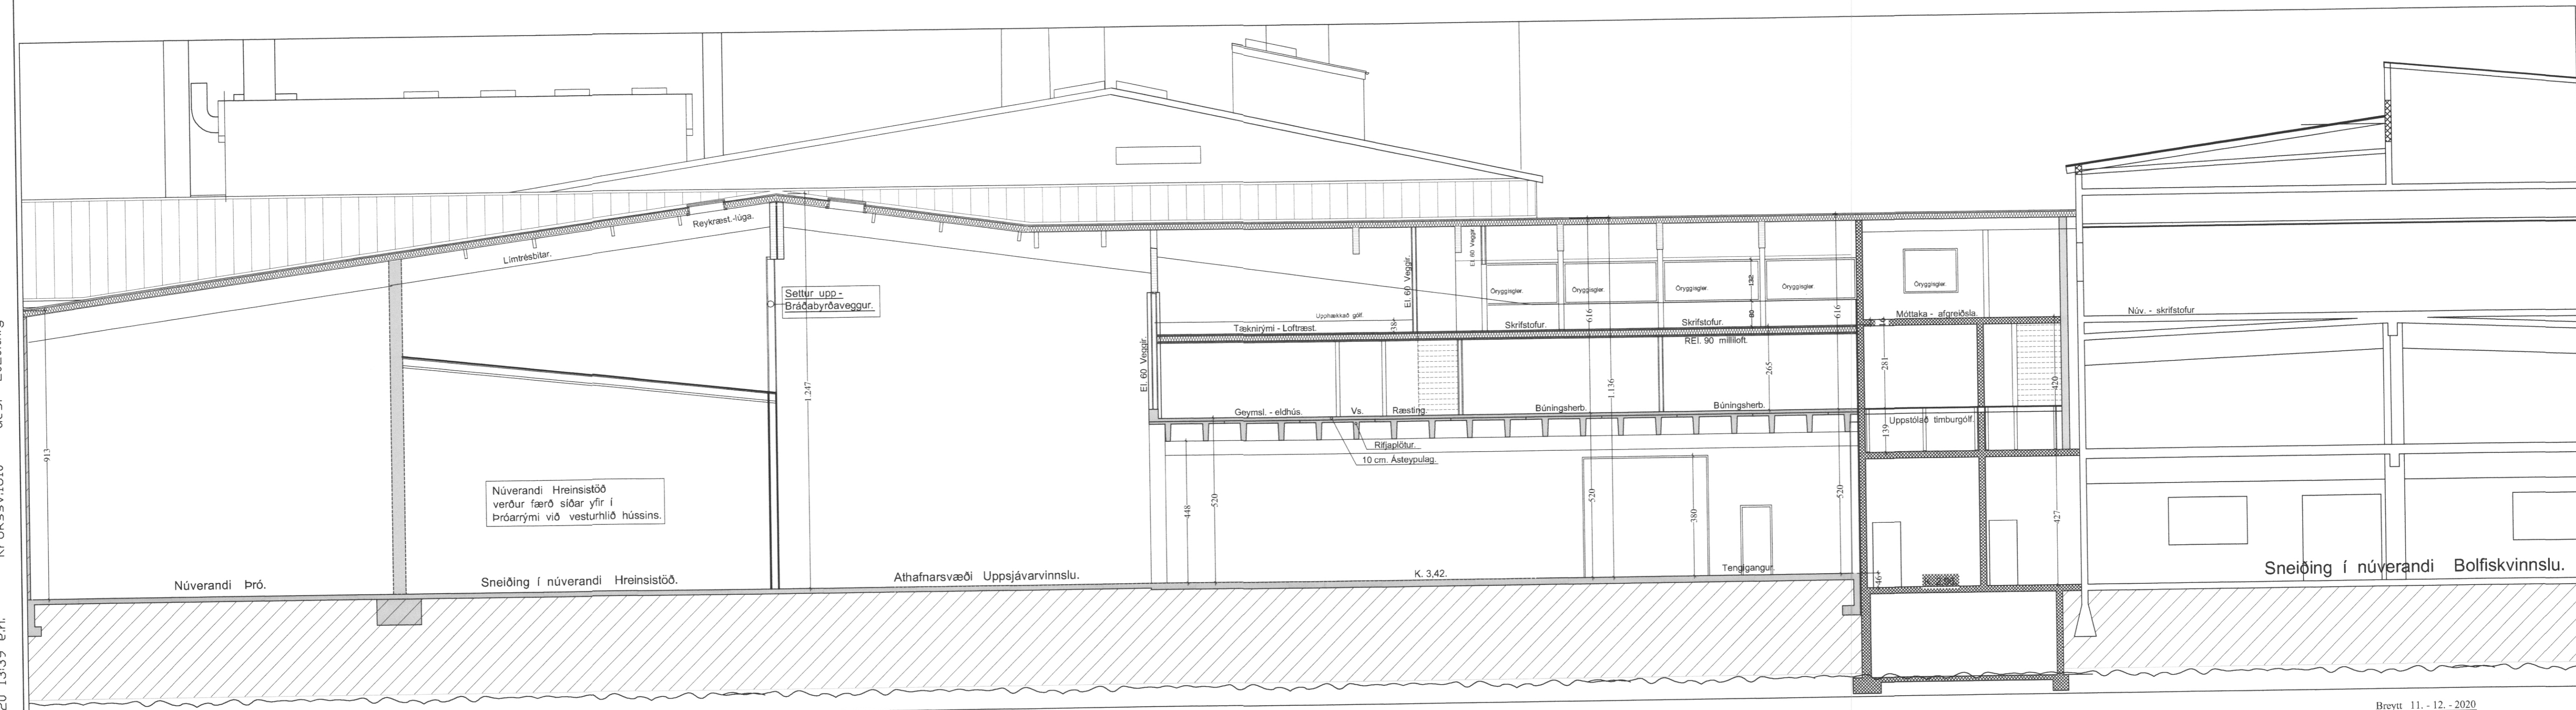

Breytt 11.-12.-2020
Breytt innra skipulagi á 2. hæð og millilofti.
Breyttur inngangsrammur.
Breytt 2.-2.-2019
Breytt innra skipulagi á 2. hæð og millilofti.

LOTA
Kt. 701283-1129
Kreatívi Eiríksdóttir, kt. 120558-2749

Samþ. sem Hönnunarstjóri.

Krókur - Tengibygging. VSV Vestmannaeyjum.

VERK. NR. 364
TEIKN. NR. 08

DAGS. 6.-12.-2017
MÁL. 1:100
BREYTT.

JÓN GUÐMUNDSSON ARKITEKT
VINNUSTOFA SUDURLANDSBRÁUT 16 REYKJAVÍK
Sími 882 8085

jon-ark @ laundis.is
KT. 310551
3289