


Sneiðing D-D í Tengibygggingu -- Vesturhlíð. 1:100

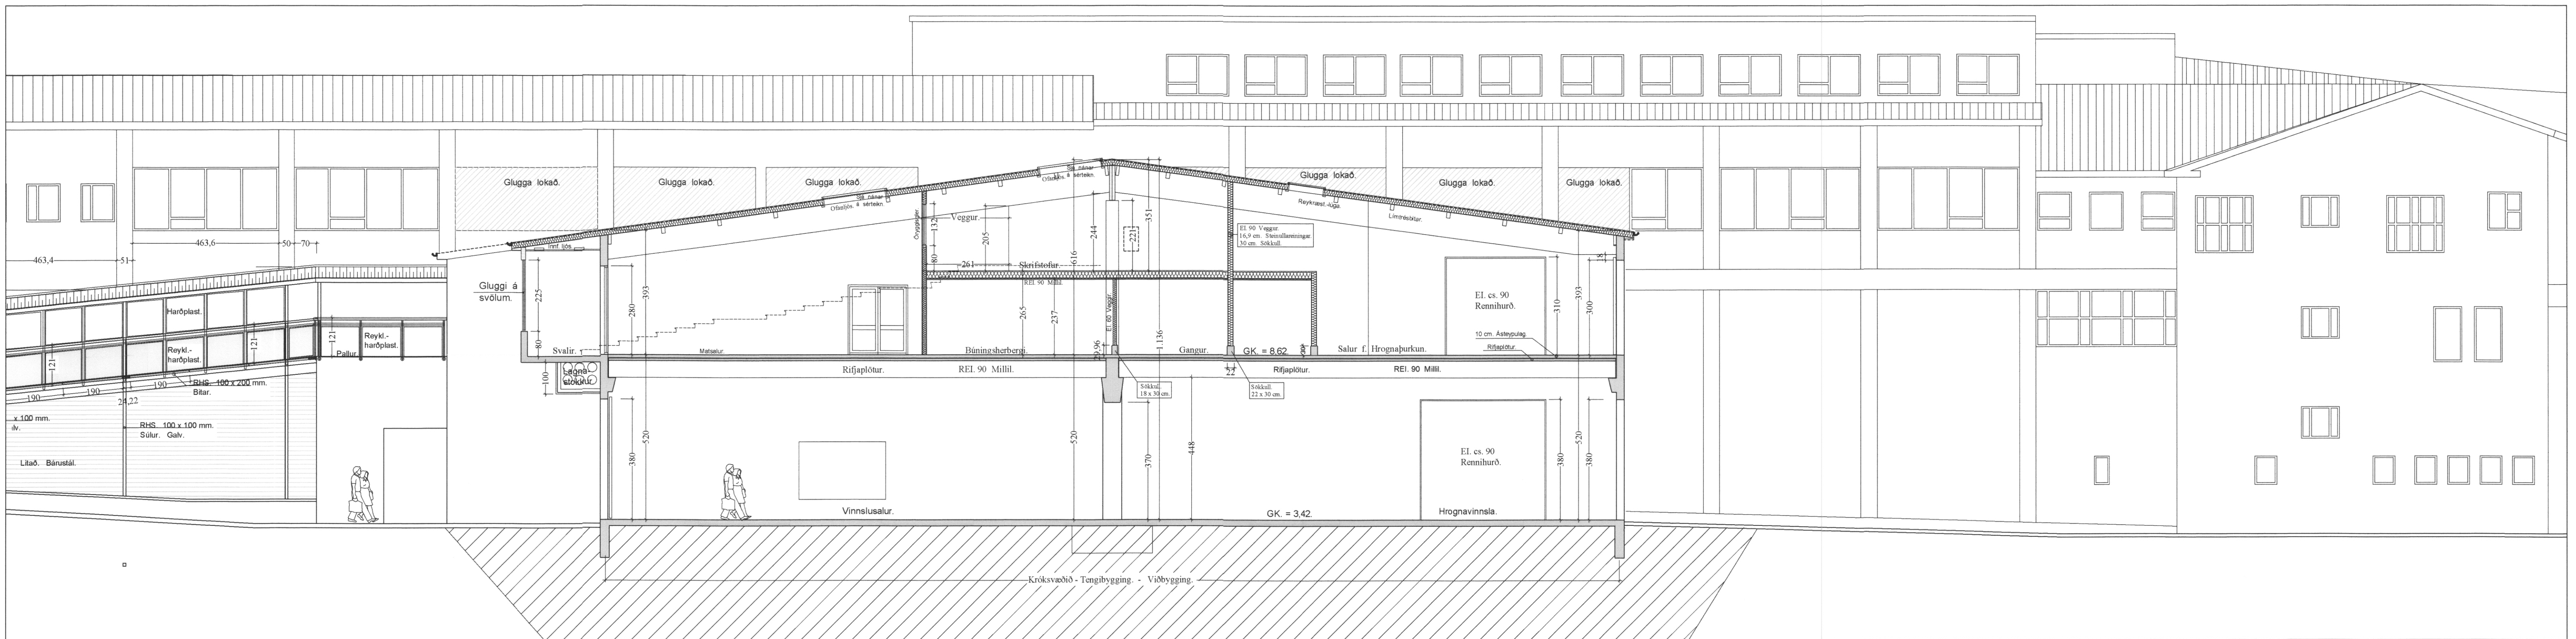

Sneiðing E-E í Tengibygggingu -- Austurhlíð. 1:100

Breytt 22.4.2022  
 Bætt inn lagna-stokk undir svólum á suðurhlíð.  
 Og bætt inn hlíðarlökun á inngangsrampi.  
 Breytt 11.12.2020  
 Breytt innra skipulagi á 2. hæð og milli lofti.  
 Breytt inngangsrampur.  
 Breytt 2.2.2019  
 Breytt innra skipulagi á 2. hæð og milli lofti.

Samþ. sem Hönnunarstjóri.

Krókur - Tengibyggging. VSV Vestmannaeyjum.

VERK. NR. 364	DAGS. 6.12.2017	MÁL. 1:100	jan-ark@islandia.is
TEIKN. NR. 10	BREYTT.		

**JÓN GUÐMUNDSSON** ARKITEKT  
 VINNUSTOFA SUDURLANDSBRAUT 16 REYKJAVÍK  
 Sími 582 5055

11.12.2020 13:39 e.h. Krokssv1810 -- des. - 2020.dwg

JonG