
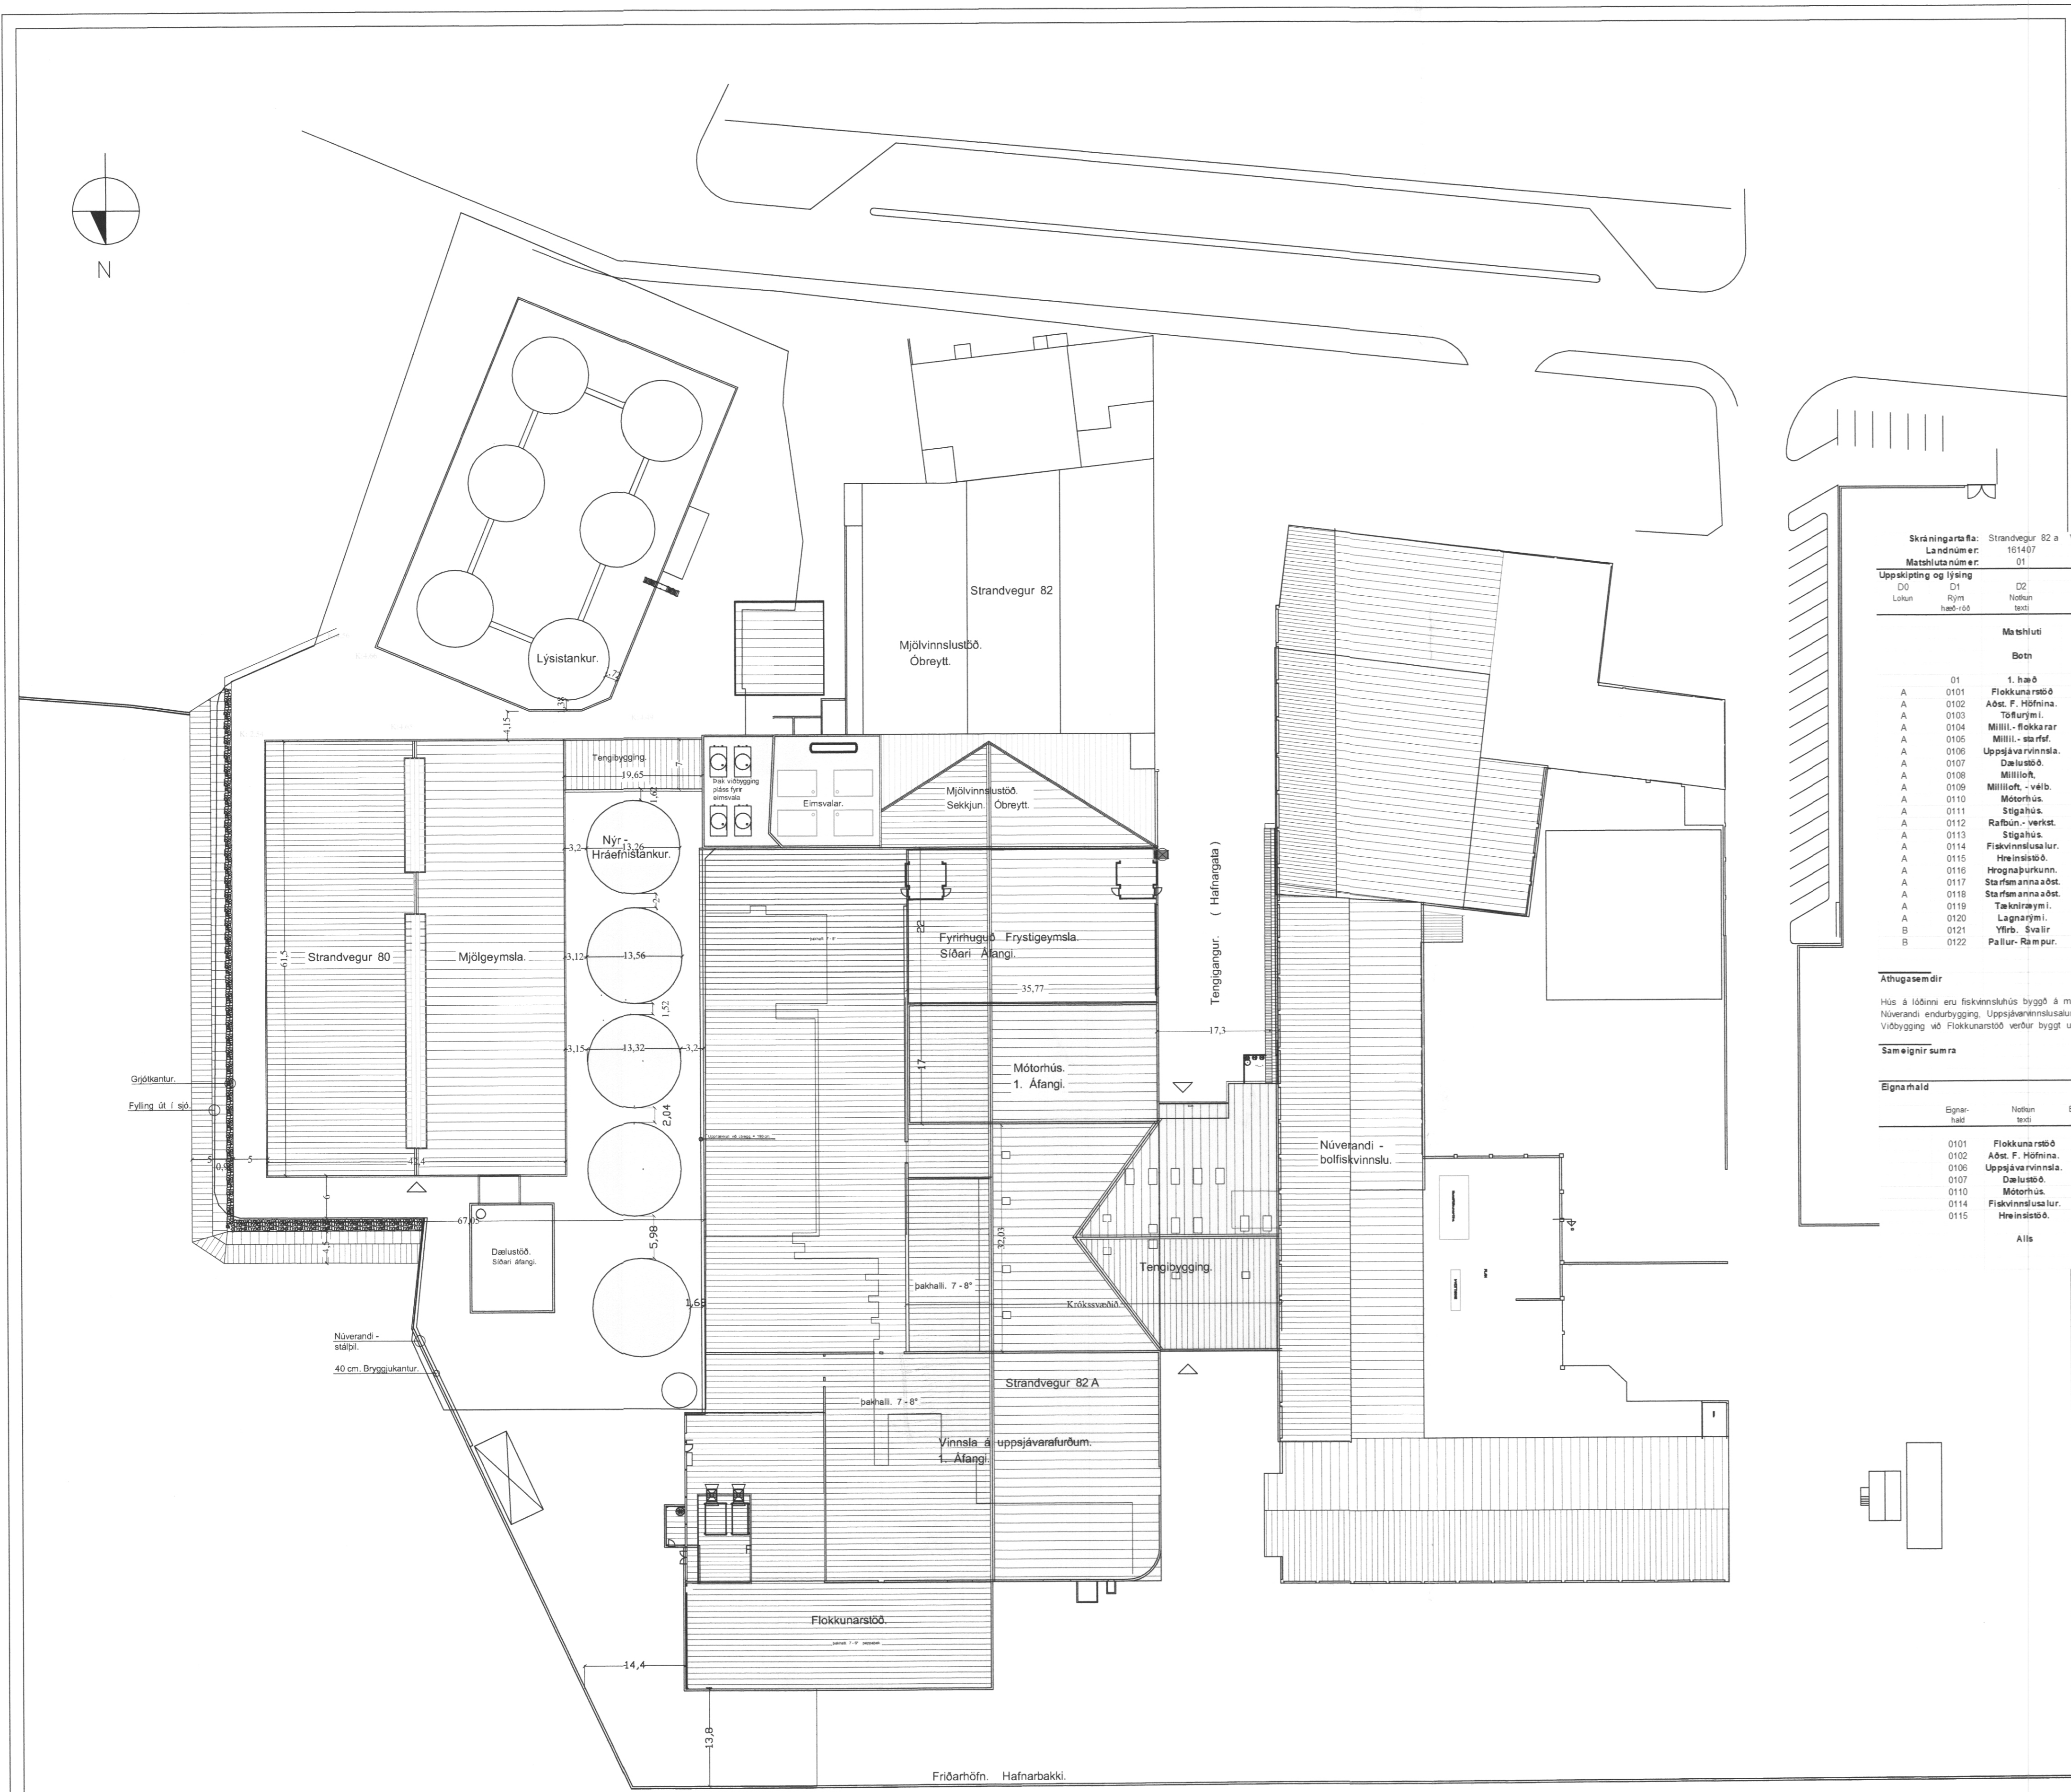


Skýrsla af byggingarlausn  
11.12.2020  
Sigurður Björnsson

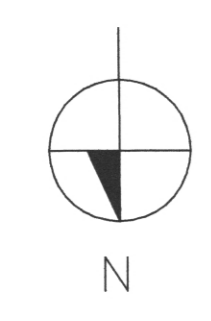

Skýringarstaða: Strandvegur 82 a Vestmannaeyjum  
 Landnúmer: 101407  
 Matheitiúmer: 01  
 Útgáfa: 4.01t  
 Skrásetari: Jón Guðmundsson arkitekt  
 Kennitala: 310051-0259  
 Dags: 11-12-2020

| Uppskipting og lýsing | D0   | D1                | D2       | D3    | D4    | Stærðir | D5a                   | D6                    | D7                   | D8                 | D9                     | D10a                   | D10b                   | D11                    | D12                   | D16                   | Reitatala | D17                       |            |
|-----------------------|------|-------------------|----------|-------|-------|---------|-----------------------|-----------------------|----------------------|--------------------|------------------------|------------------------|------------------------|------------------------|-----------------------|-----------------------|-----------|---------------------------|------------|
| Loftun                | Rými | Notkun texti      | Höfundur | Stærð | Stærð | Útgáfa  | Berfl. m <sup>2</sup> | Málfl. m <sup>2</sup> | Stig. m <sup>2</sup> | Op. m <sup>2</sup> | Byggtíð m <sup>2</sup> | Byggtíð m <sup>2</sup> | Salafl. m <sup>2</sup> | Salafl. m <sup>2</sup> | Netfl. m <sup>2</sup> | Berfl. m <sup>2</sup> | Reitatala | Septa. rúm m <sup>2</sup> |            |
| Móttölur              |      |                   |          |       |       |         | 4.947,4               | 2.257,8               | 59,8                 | 14,6               | 7.144,9                | 0,0                    |                        |                        | 52.174,5              | 6.889,2               | 7.144,9   | 48.780,826                |            |
| Botn                  |      |                   |          |       |       |         |                       |                       |                      |                    |                        |                        |                        |                        | 989,5                 |                       |           |                           |            |
| 01                    |      |                   |          |       |       |         | 4.947,4               | 2.257,8               | 59,8                 | 14,6               | 7.144,9                | 0,0                    |                        |                        | 51.185,0              | 6.889,2               | 7.144,9   |                           |            |
| A 0101                |      | Flokkunarstöð     | N        | 0101  |       |         | 1.162,2               |                       | 9,9                  |                    | 1.162,2                |                        | 6,44                   | 12,57                  | 10.178,0              | 1.050,5               | 1.152,2   | 8,76                      | 9.202,380  |
| A 0102                |      | Aðst. F. Höfnina  | T        | 0102  |       |         | 5,6                   |                       |                      |                    | 5,6                    |                        | 4,50                   | 4,50                   | 25,2                  | 3,6                   | 5,6       | 4,50                      | 16,200     |
| A 0103                |      | Töfurfylki        | N        | 0103  |       |         | 18,0                  |                       |                      |                    | 18,0                   |                        | 5,38                   | 5,90                   | 100,6                 | 15,0                  | 18,0      | 5,59                      | 83,850     |
| A 0104                |      | Millil. flokkarar | N        | 0104  |       |         | 356,0                 | 0,8                   | 4,8                  | 351,2              |                        |                        | 4,05                   | 8,07                   | 417,1                 | 351,2                 |           |                           |            |
| A 0105                |      | Millil. stafr.    | N        | 0105  |       |         | 55,4                  |                       |                      | 55,4               |                        |                        | 3,02                   | 4,96                   | 49,6                  | 55,4                  |           |                           |            |
| A 0106                |      | Uppsývinnsla      | N        | 0106  |       |         | 1.556,5               |                       | 16,1                 | 1.556,5            |                        |                        | 9,13                   | 12,47                  | 17.028,0              | 1.497,7               | 1.556,5   | 10,94                     | 16.384,838 |
| A 0107                |      | Dalustöð          | T        | 0107  |       |         | 30,8                  |                       |                      | 30,8               |                        |                        | 3,68                   | 3,68                   | 113,3                 | 25,8                  | 30,8      | 3,68                      | 94,944     |
| A 0108                |      | Millilöf          | N        | 0108  |       |         | 85,3                  |                       |                      | 85,3               |                        |                        | 2,98                   | 3,58                   | 62,0                  | 85,3                  |           |                           |            |
| A 0109                |      | Millilöf - vélb.  | N        | 0109  |       |         | 181,7                 |                       |                      | 181,7              |                        |                        | 4,93                   | 6,23                   | 181,7                 | 181,7                 |           |                           |            |
| A 0110                |      | Mótórhús          | T        | 0110  |       |         | 552,9                 |                       |                      | 552,9              |                        |                        | 9,13                   | 12,47                  | 6.155,7               | 526,2                 | 552,9     | 11,13                     | 5.856,606  |
| A 0111                |      | Stígahús          | U        | 0111  |       |         | 16,8                  |                       | 7,6                  | 16,8               |                        |                        | 5,20                   | 5,20                   | 156,5                 | 5,3                   | 16,8      | 5,20                      | 27,560     |
| A 0112                |      | Ráðun. verkst.    | T        | 0112  |       |         | 327,1                 |                       | 1,8                  | 327,1              |                        |                        | 3,93                   | 7,25                   | 311,7                 | 327,1                 |           |                           |            |
| A 0113                |      | Stígahús          | U        | 0113  |       |         | 16,8                  |                       |                      | 16,8               |                        |                        | 3,91                   | 4,34                   | 5,3                   | 9,2                   |           |                           |            |
| A 0114                |      | Fiskvinnslustur.  | N        | 0114  |       |         | 1.228,8               |                       |                      | 1.228,8            |                        |                        | 9,13                   | 12,47                  | 13.053,3              | 1.208,7               | 1.228,8   | 10,62                     | 12.836,384 |
| A 0115                |      | Heimistöð         | T        | 0115  |       |         | 375,8                 |                       |                      | 375,8              |                        |                        | 10,80                  | 12,47                  | 4.372,4               | 365,8                 | 375,8     | 11,63                     | 4.254,254  |
| A 0116                |      | Hrognaburkunn.    | N        | 0116  |       |         | 342,0                 |                       |                      | 342,0              |                        |                        | 3,93                   | 6,16                   | 328,4                 | 342,0                 |           |                           |            |
| A 0117                |      | Starfanna aðst.   | N        | 0117  |       |         | 600,4                 | 23,4                  | 2,2                  | 598,2              |                        |                        | 3,93                   | 6,16                   | 526,5                 | 598,2                 |           |                           |            |
| A 0118                |      | Starfanna aðst.   | N        | 0118  |       |         | 192,3                 |                       |                      | 192,3              |                        |                        | 2,67                   | 3,51                   | 187,3                 | 192,3                 |           |                           |            |
| A 0119                |      | Teknirými         | T        | 0119  |       |         | 75,1                  |                       |                      | 75,1               |                        |                        | 2,67                   | 3,51                   | 75,1                  | 75,1                  |           |                           |            |
| A 0120                |      | Lagnirými         | V        | 0120  |       |         | 45,7                  |                       |                      | 45,7               |                        |                        | 2,00                   | 2,46                   | 45,7                  |                       |           |                           |            |
| B 0121                |      | Yfir. Svavir      | S        | 0121  |       |         | 23,8                  |                       |                      | 23,8               |                        |                        | 3,63                   | 3,95                   |                       |                       | 1,00      | 23,800                    |            |
| B 0122                |      | Palur-Rampur.     | U        | 0122  |       |         | 69,3                  |                       |                      | 69,3               |                        |                        |                        |                        |                       |                       |           |                           |            |

**Athugasemdir**  
 Hús á löðinni eru fiskvinnsluhús byggð á msmunandi tímum.  
 Nuverandi endurbýgging, Uppsývinnslustur og niðbygging sem hlutur hús verða byggð sem stæresteypt hús með lottbyggu eringáþaki.  
 Niðbygging við Flokkunarstöð verður byggð upp sem stæresteypt hús, klætt að utan með lituðu barnstáli.

**Samalgnir summa**

| Eignarhald  | Notkun texti     | Berfl. m <sup>2</sup> | Skipstærð m <sup>2</sup> | Sérregni og sérregni m <sup>2</sup> |
|-------------|------------------|-----------------------|--------------------------|-------------------------------------|
| 0101        | Flokkunarstöð    | 1.588,8               | 9.286,230                | 9.286,230                           |
| 0102        | Aðst. F. Höfnina | 5,6                   | 16,200                   | 16,200                              |
| 0105        | Uppsývinnsla     | 1.803,5               | 16.384,838               | 16.384,838                          |
| 0107        | Dalustöð         | 30,8                  | 94,944                   | 94,944                              |
| 0110        | Mótórhús         | 906,0                 | 5.884,166                | 5.884,166                           |
| 0114        | Fiskvinnslustur. | 2.436,4               | 12.860,194               | 12.860,194                          |
| 0115        | Heimistöð        | 375,8                 | 4.254,254                | 4.254,254                           |
| <b>Alls</b> |                  | <b>7.144,9</b>        | <b>48.780,826</b>        | <b>48.780,826</b>                   |

5.4.2020 18:18 e.h. VSV,heid 1802 Afstöðum -- apríl.2020.dwg

JónG

Afstöðumynd. 1:500

**LOTA**  
 Kt. 701283-1129  
 Kristín Eiríksdóttir, kt. 120556-2749  
 Háskólanámsráði

Samb. sem Hönnunarstjóri.

Krókur -- Tengibygging VSV Vestmannaeyjum.

VERK.NR. 364  
 TEIKN.NR. 01  
 DÖG. 6.-12.-2017  
 MÁL. 1:500  
 BREYTT.  
 JÓN GUÐMUNDSSON ARKITEKT  
 VINNUSTOFA SUDURLANDSBRÁUT 16 REYKJAVÍK  
 Kt. 310051-0259  
 Sími 552 5055

Breytt 11.-12.-2020  
 Breytt innra skipulagi á 2. hæð og milli lofti.  
 Breyttur inngangsrampur.  
 Breytt 2.-2.-2019  
 Breytt Skýringaröflu og vett við ramp  
 við aðalinnangang starfsfólks.

