

Dags  
Breyting

H

Dags  
Breyting

G

Dags  
Breyting

F

Dags  
Breyting

E

Dags  
Breyting

D

Dags  
Breyting


C

Dags  
Breyting

B

Dags  
Breyting

A

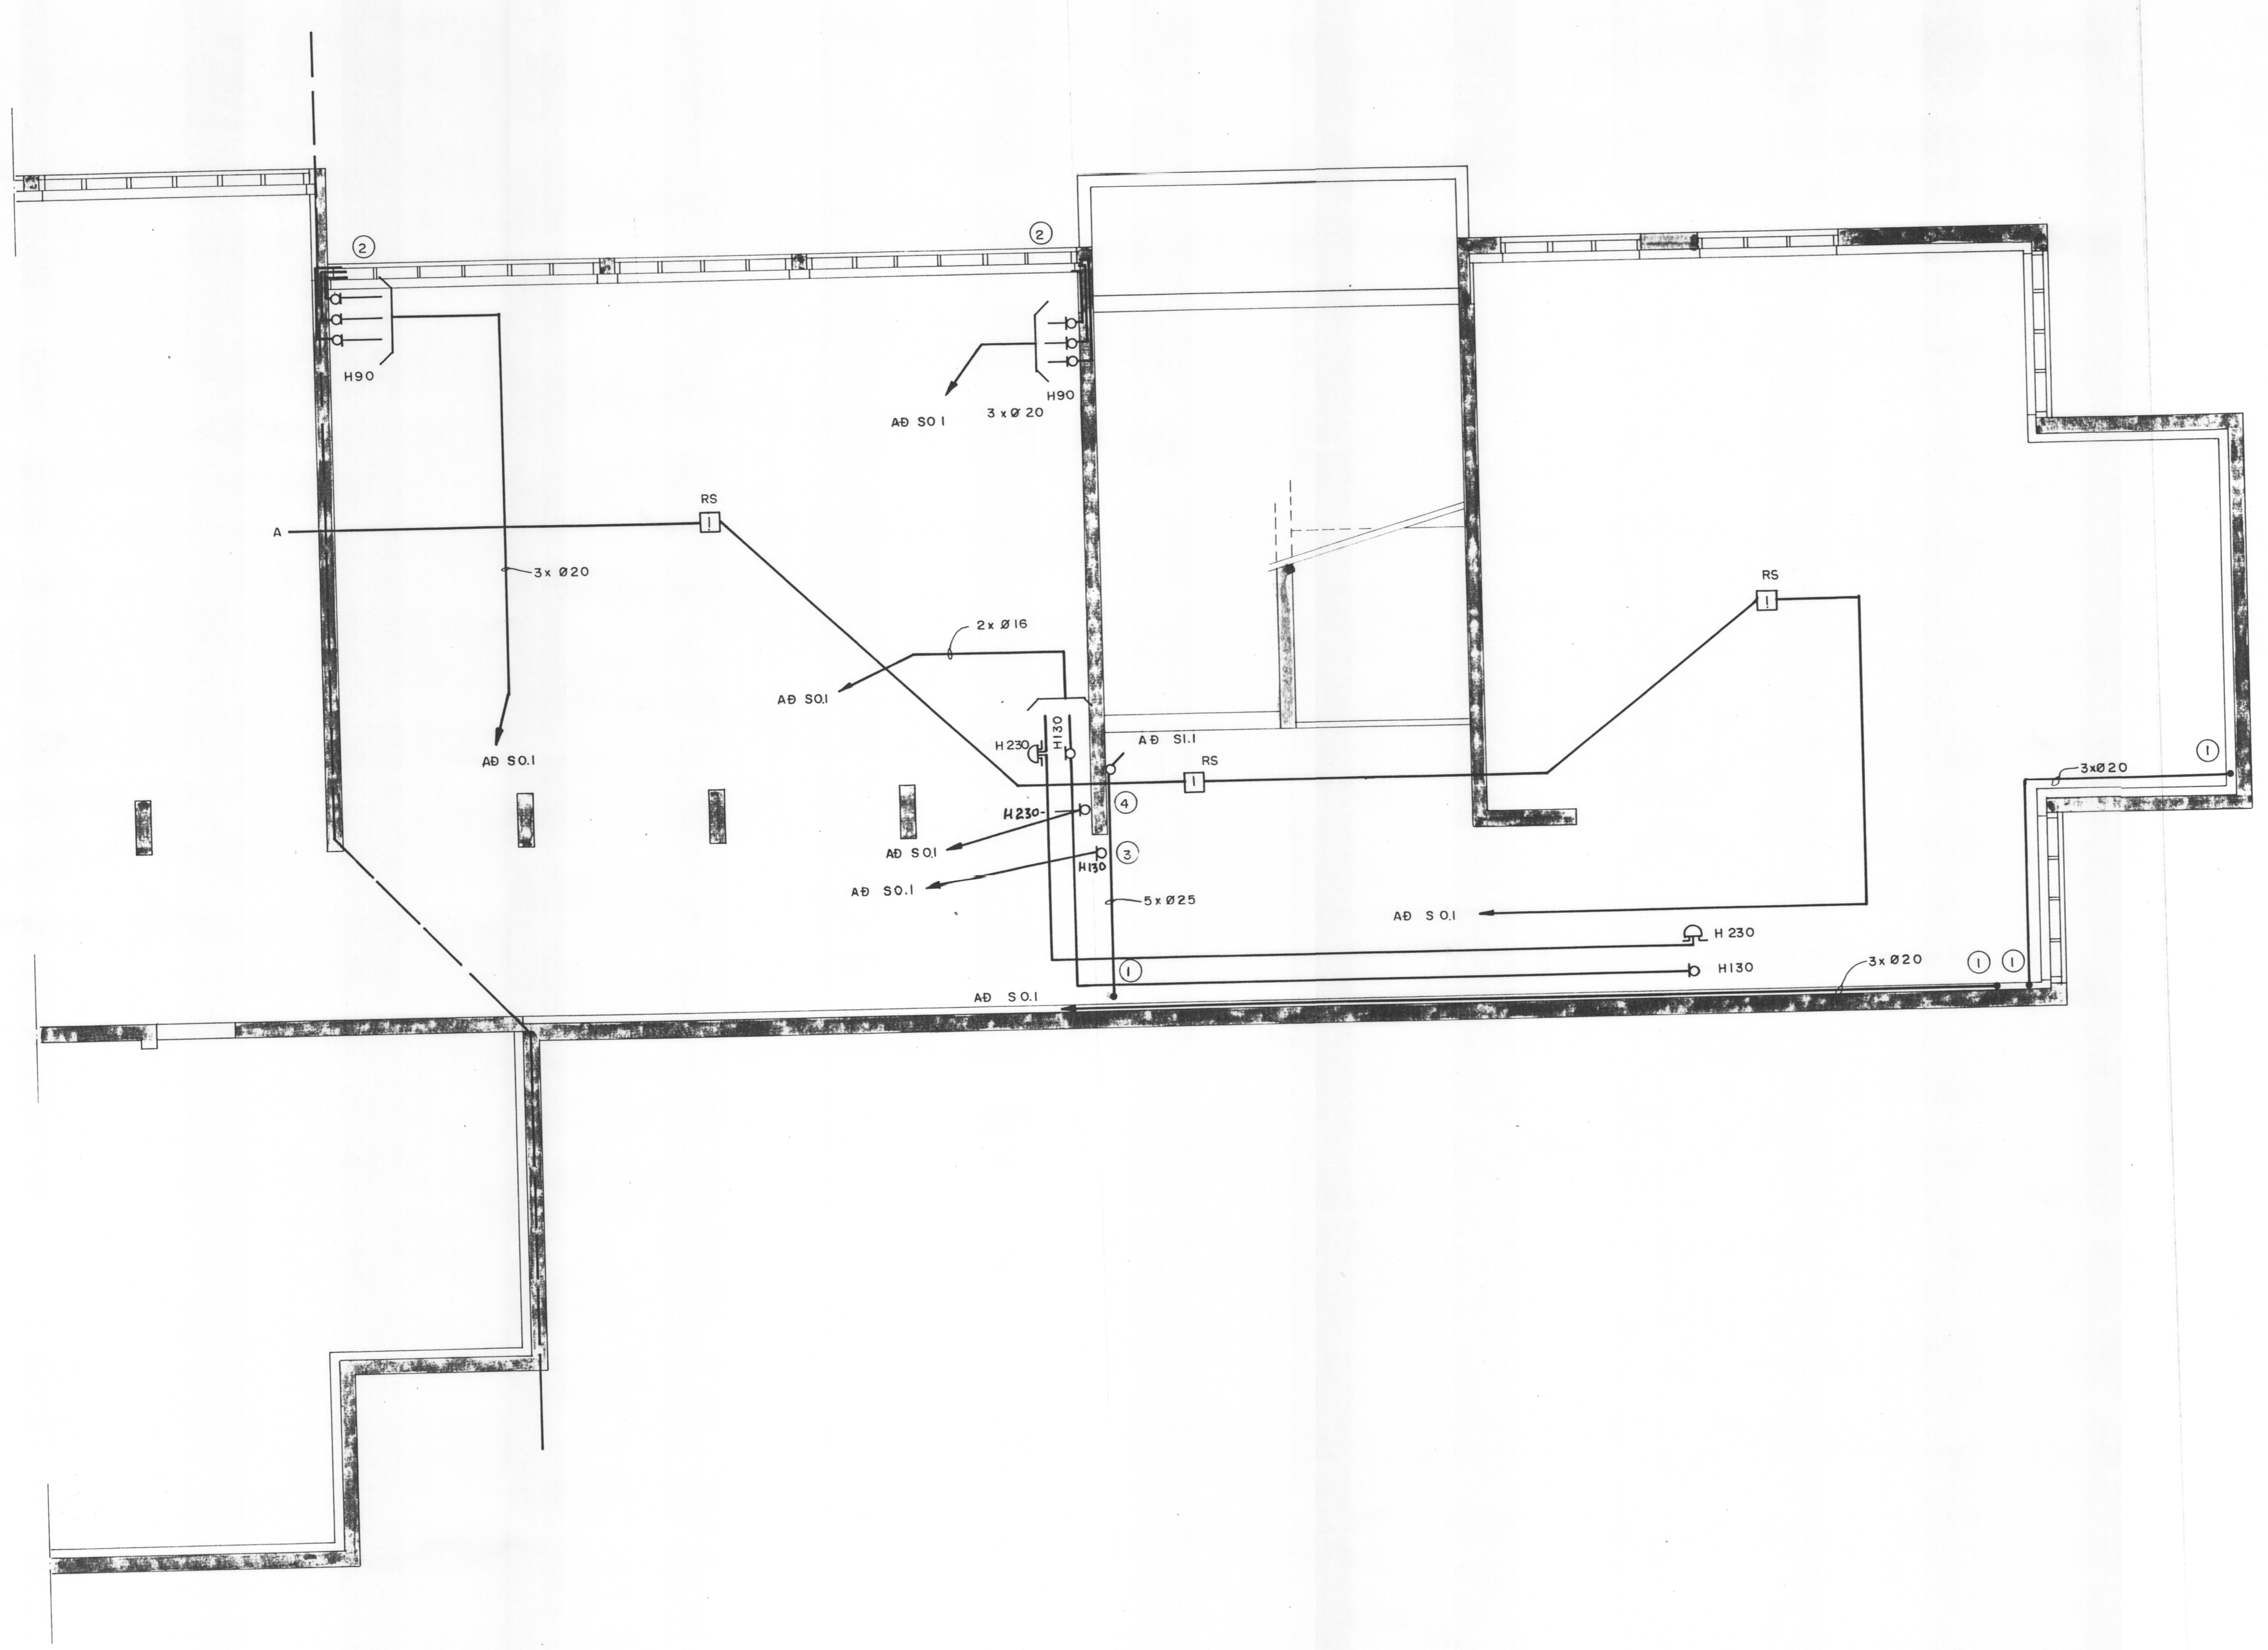

1. PÍPUR ENDA Í KEILUM
2. PÍPUR KOMI ÚT ÚR VEGG Í H90 CM HÆÐ
3. DÓS FYRIR BRUNAHANDBÓÐA
4. DÓS FYRIR BRUNABJÖLLU

|   |  |
|---|--|
| Verkefni<br><b>HAMARSSKÓLI VESTMANNAEYJUM I. ÁFANGI C</b> |  |
| Kvæði<br>1:50   | Verkhútt<br>JARÐHÆÐ - AUSTURHLUTI<br>SMÁSPENNA   |
| Hannað<br>DS/HS IGP                                       | Teiknað<br>Yfirfarið                             |
| Dags<br>MÁI 86  | Samb.<br>Verkefni<br>BF IIII                     |
|   | Ráðgjafarverkefningar<br>Ármúla 42 sími 91-84833 |
|   | <b>Rafhönnum</b>                                 |
|   | Teikningarnúmer<br>71   3969                     |

11 10 9 8 7 6 5 4 3 2 1