

Ný fjálföring löng
 04.08.22


Umhúsið skv. samningi um höfundarett við Guðmund Þór Pálsson arkitekt. Tal.

Hallur Krstínsson ehf. Innviðsskiptingar fhf.

Kapparstig 16 101 Reykjavík
 Sími / vefás.: 552 5868
 Netfang: hallur@ark.is

Hamarskóli Vestmannaeyjum
 Aðaluppráttur
 Yfirritsmynd
 3. hæð, þakplan

Verkkaup Vestmannaeyjabætur
 Verktálmur 302.1
 Hannab / teiknað hk, ah
 Mkv. 1:200
 Dags: 30.04.02
 302.1 (99)1.04
 Tekning nr.
 Breyting nr.

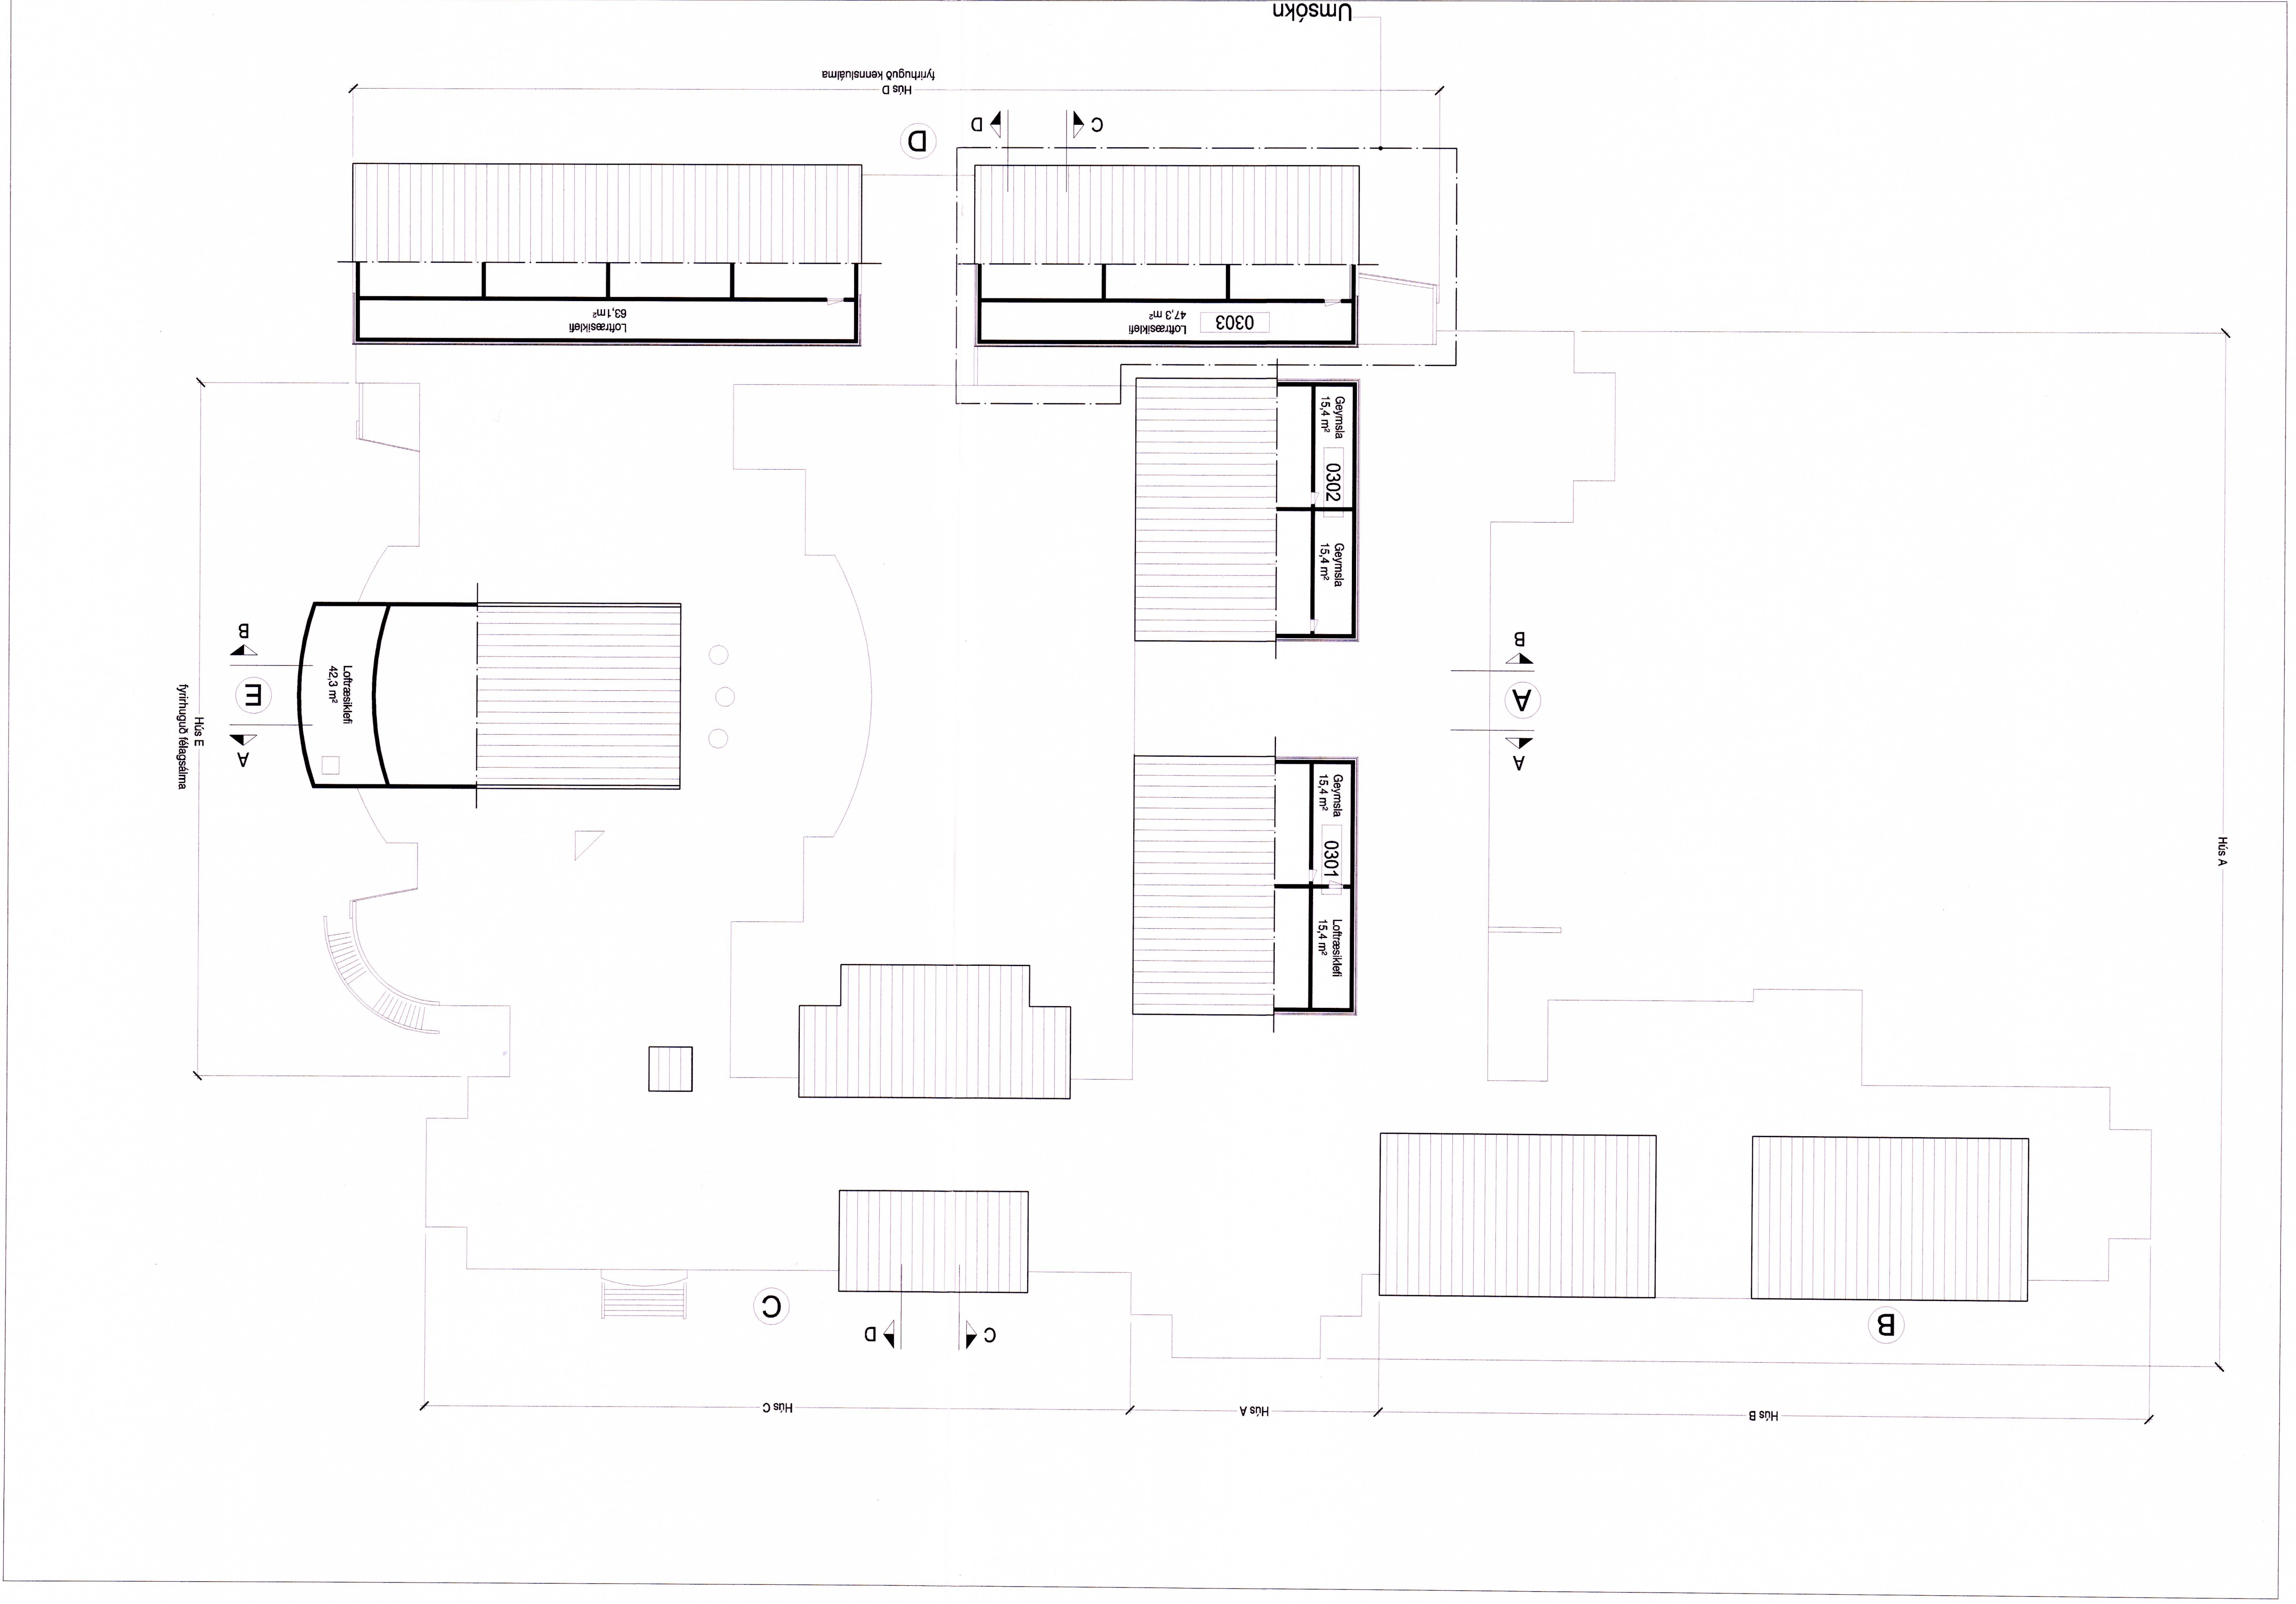

Hús A

Hús B

Hús A

Hús C

Hús E
Loftraskiðli
42.3 m²

Umsókn

Hús D
Loftraskiðli
63.1 m²

0303
Loftraskiðli
47.3 m²

0302
Geymsla
15.4 m²

Geymsla
15.4 m²

0301
Geymsla
15.4 m²

Loftraskiðli
15.4 m²

B

C

c

d

D

c

d

B

A

A

B

A

A

Hús E
Loftraskiðli
42.3 m²

Hús E
Loftraskiðli
42.3 m²