
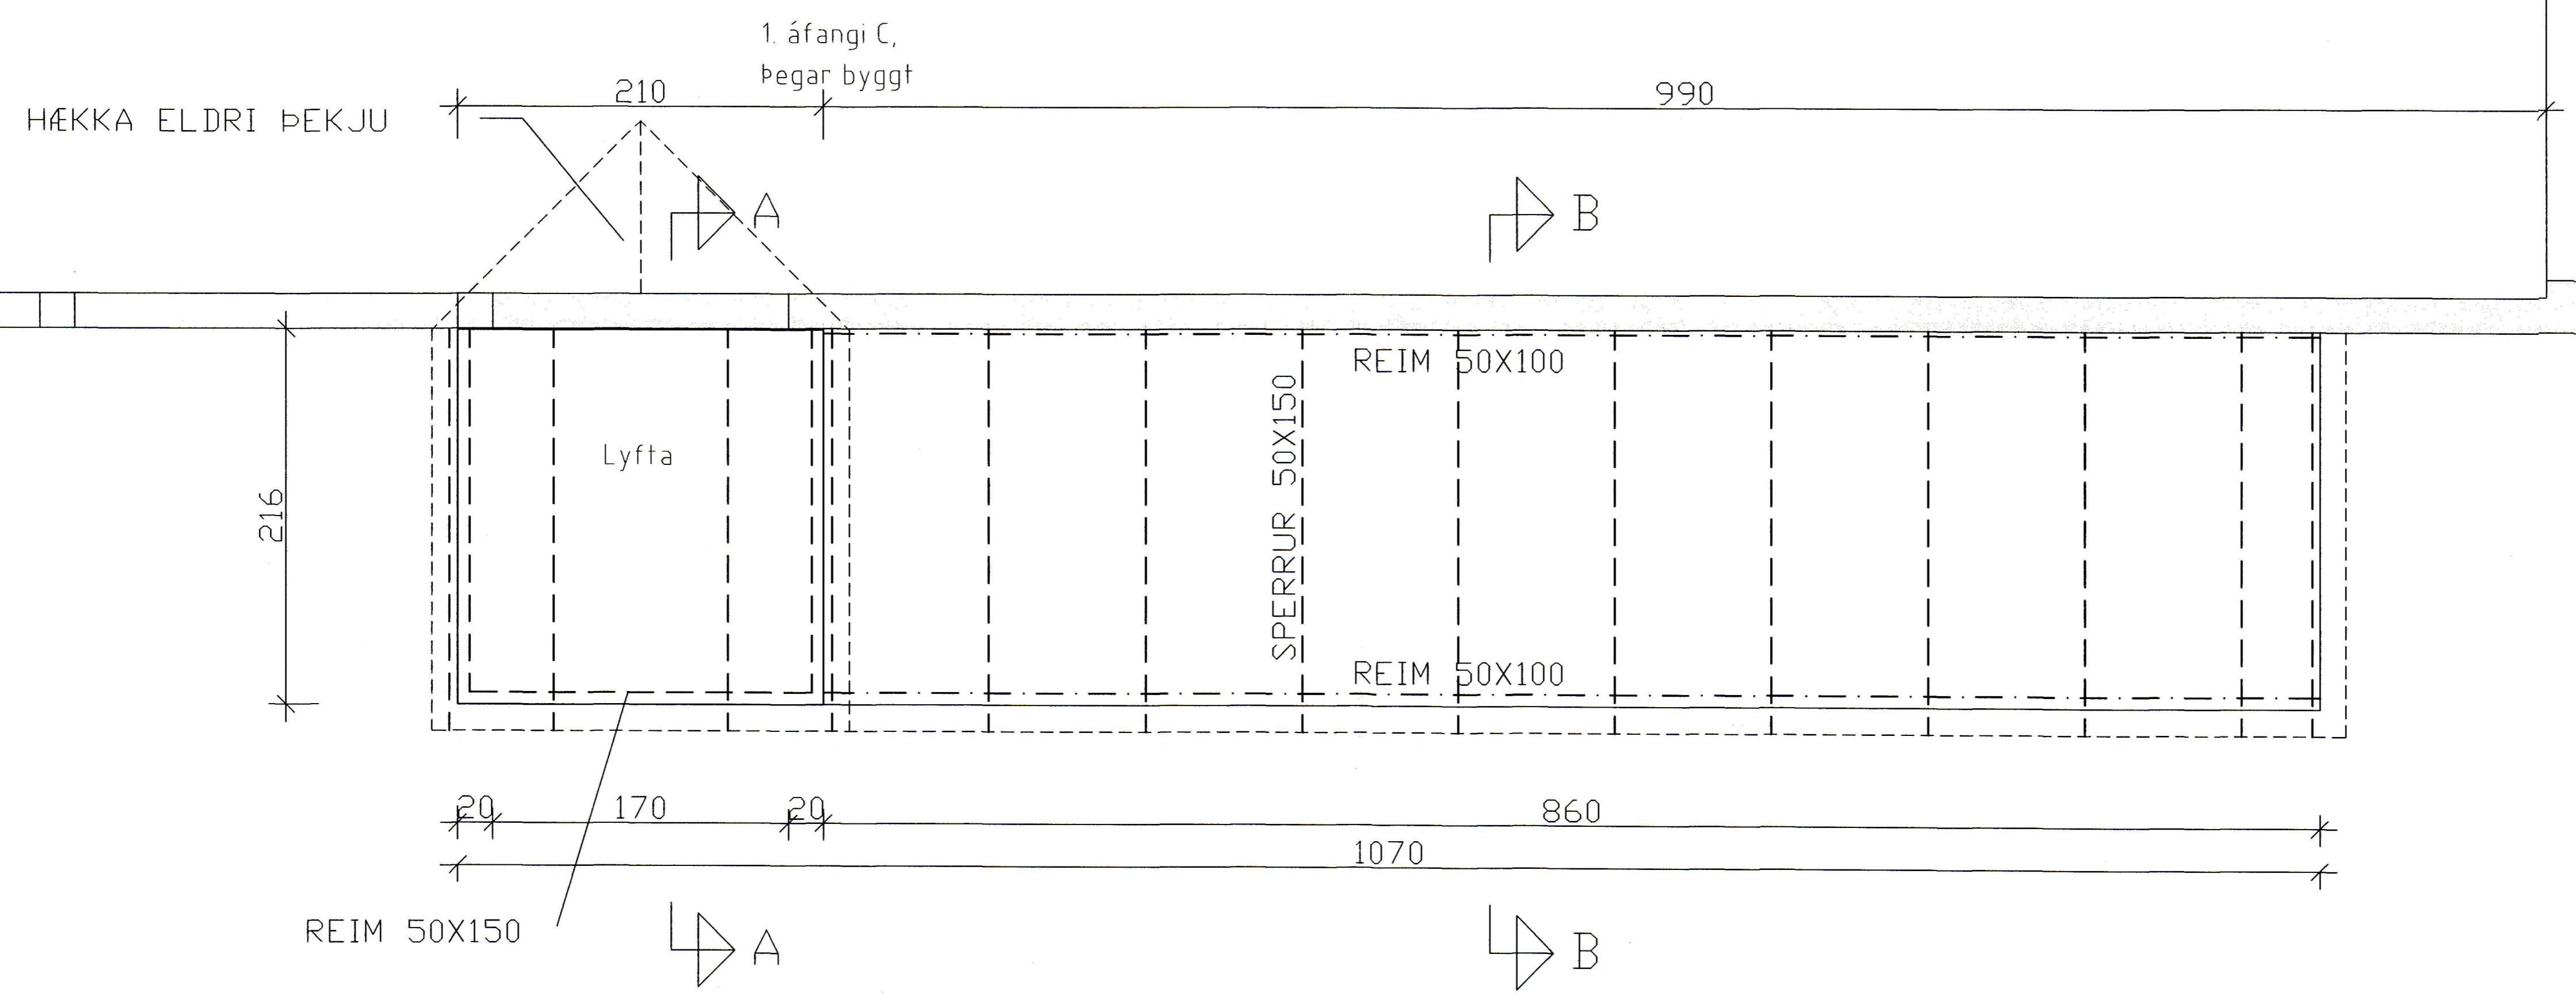


25 MAI 1999

BYGGINGARFRÁLITUNN VESTMANNAEYJUM

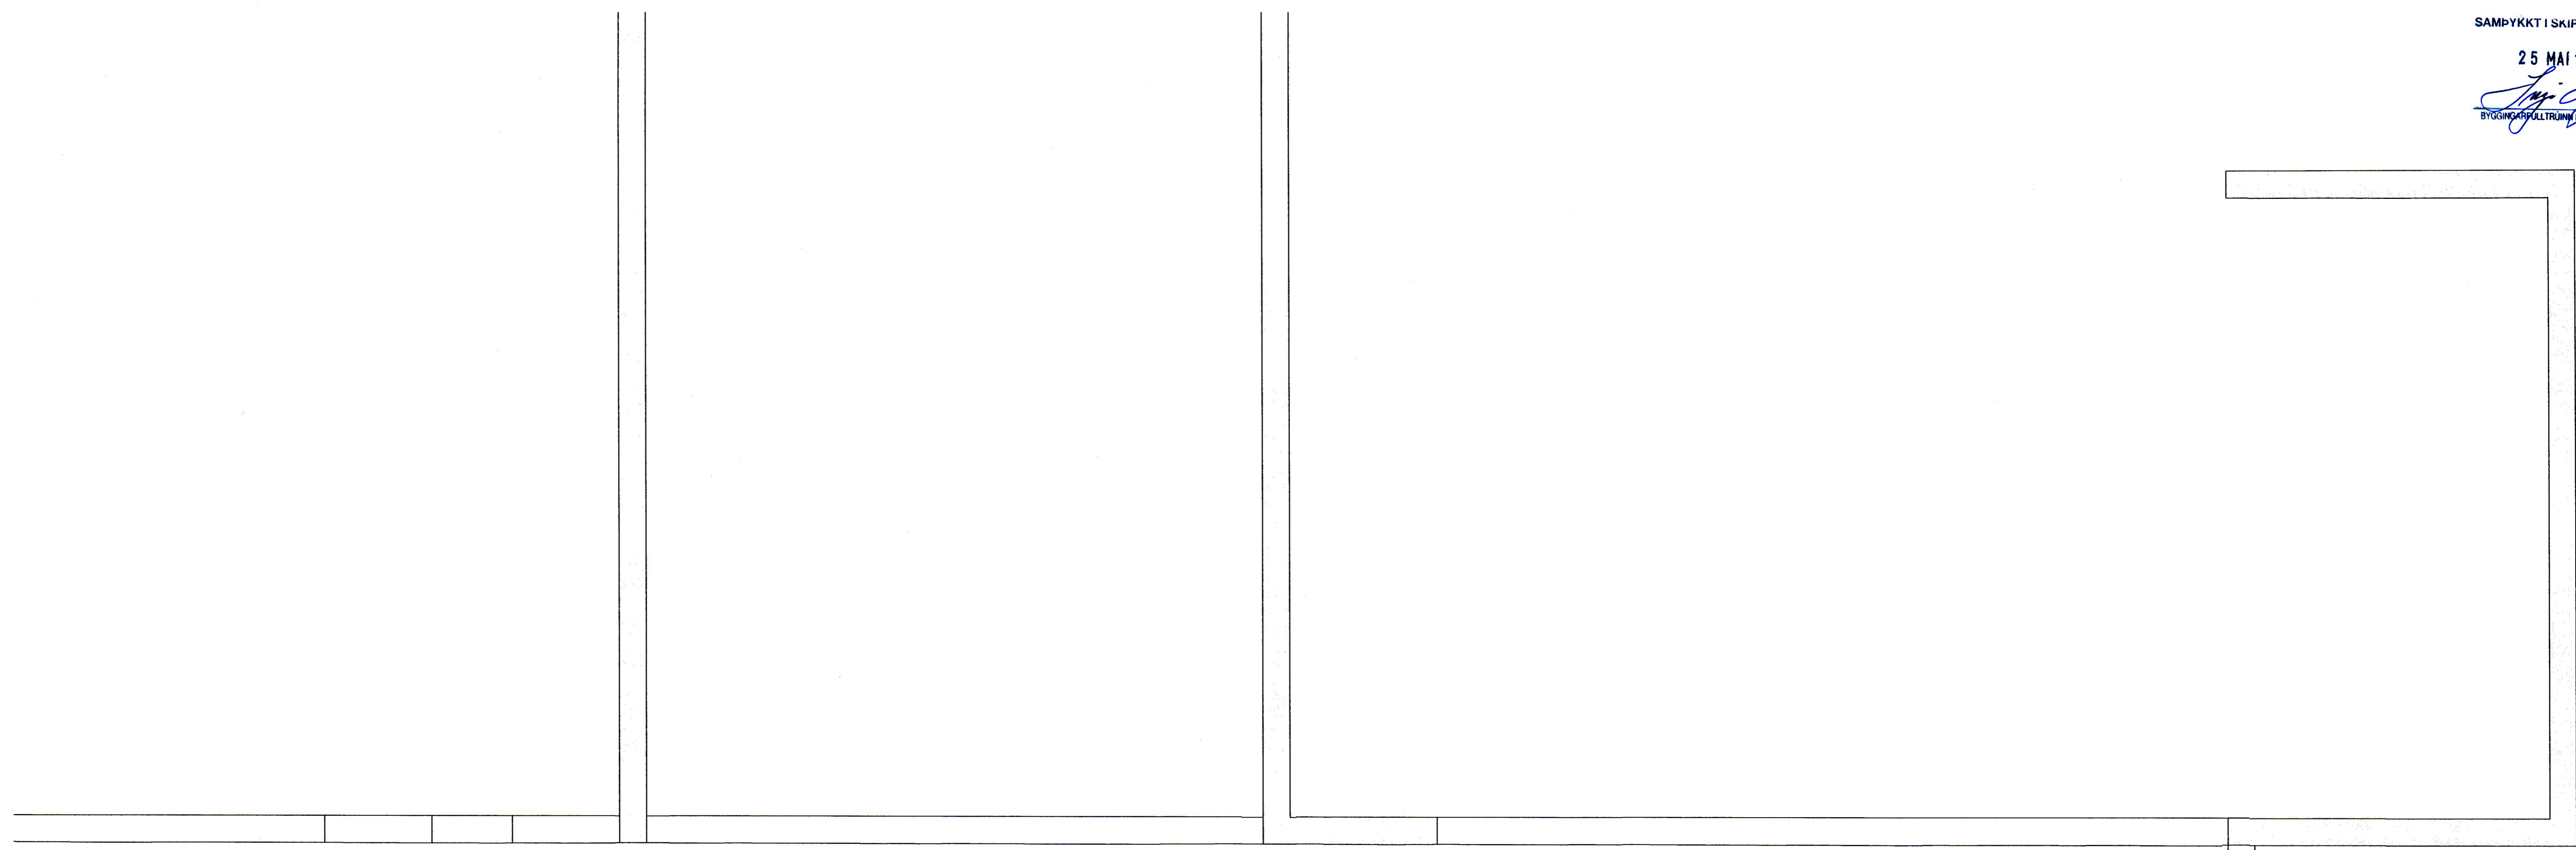

GRUNNMYND ÞAKSPERRUR

breyting		verkheiti HAMARSSKÓLINN í VESTMANNAEYJUM		TEIKNISTOFA PZ EHF		verk nr.9930	dags. JÚNÍ-99
breyting A	breyting C	verkefni SPERRUR YFIR 1. HÆÐ OG LYFTUHÖSI		RÁÐGJAFEVERKFRÆÐIÞJÓNUSTA F.R.V. KIRKJUVEGI 23 900 VESTMANNAEYJUM. Sími 481-2711, -2239 TELEFAX 481-3076		teikn. nr.203	breyting
breyting B	breyting D						
mælikv. 1:25	teikn. EA	hannað PZ					