


SAMPYKKA SÖMPULAGSRETTU
25 MAJ 1999
BYGGINGARFRÆÐIÞJÓFNUNARÆTJÓNUM

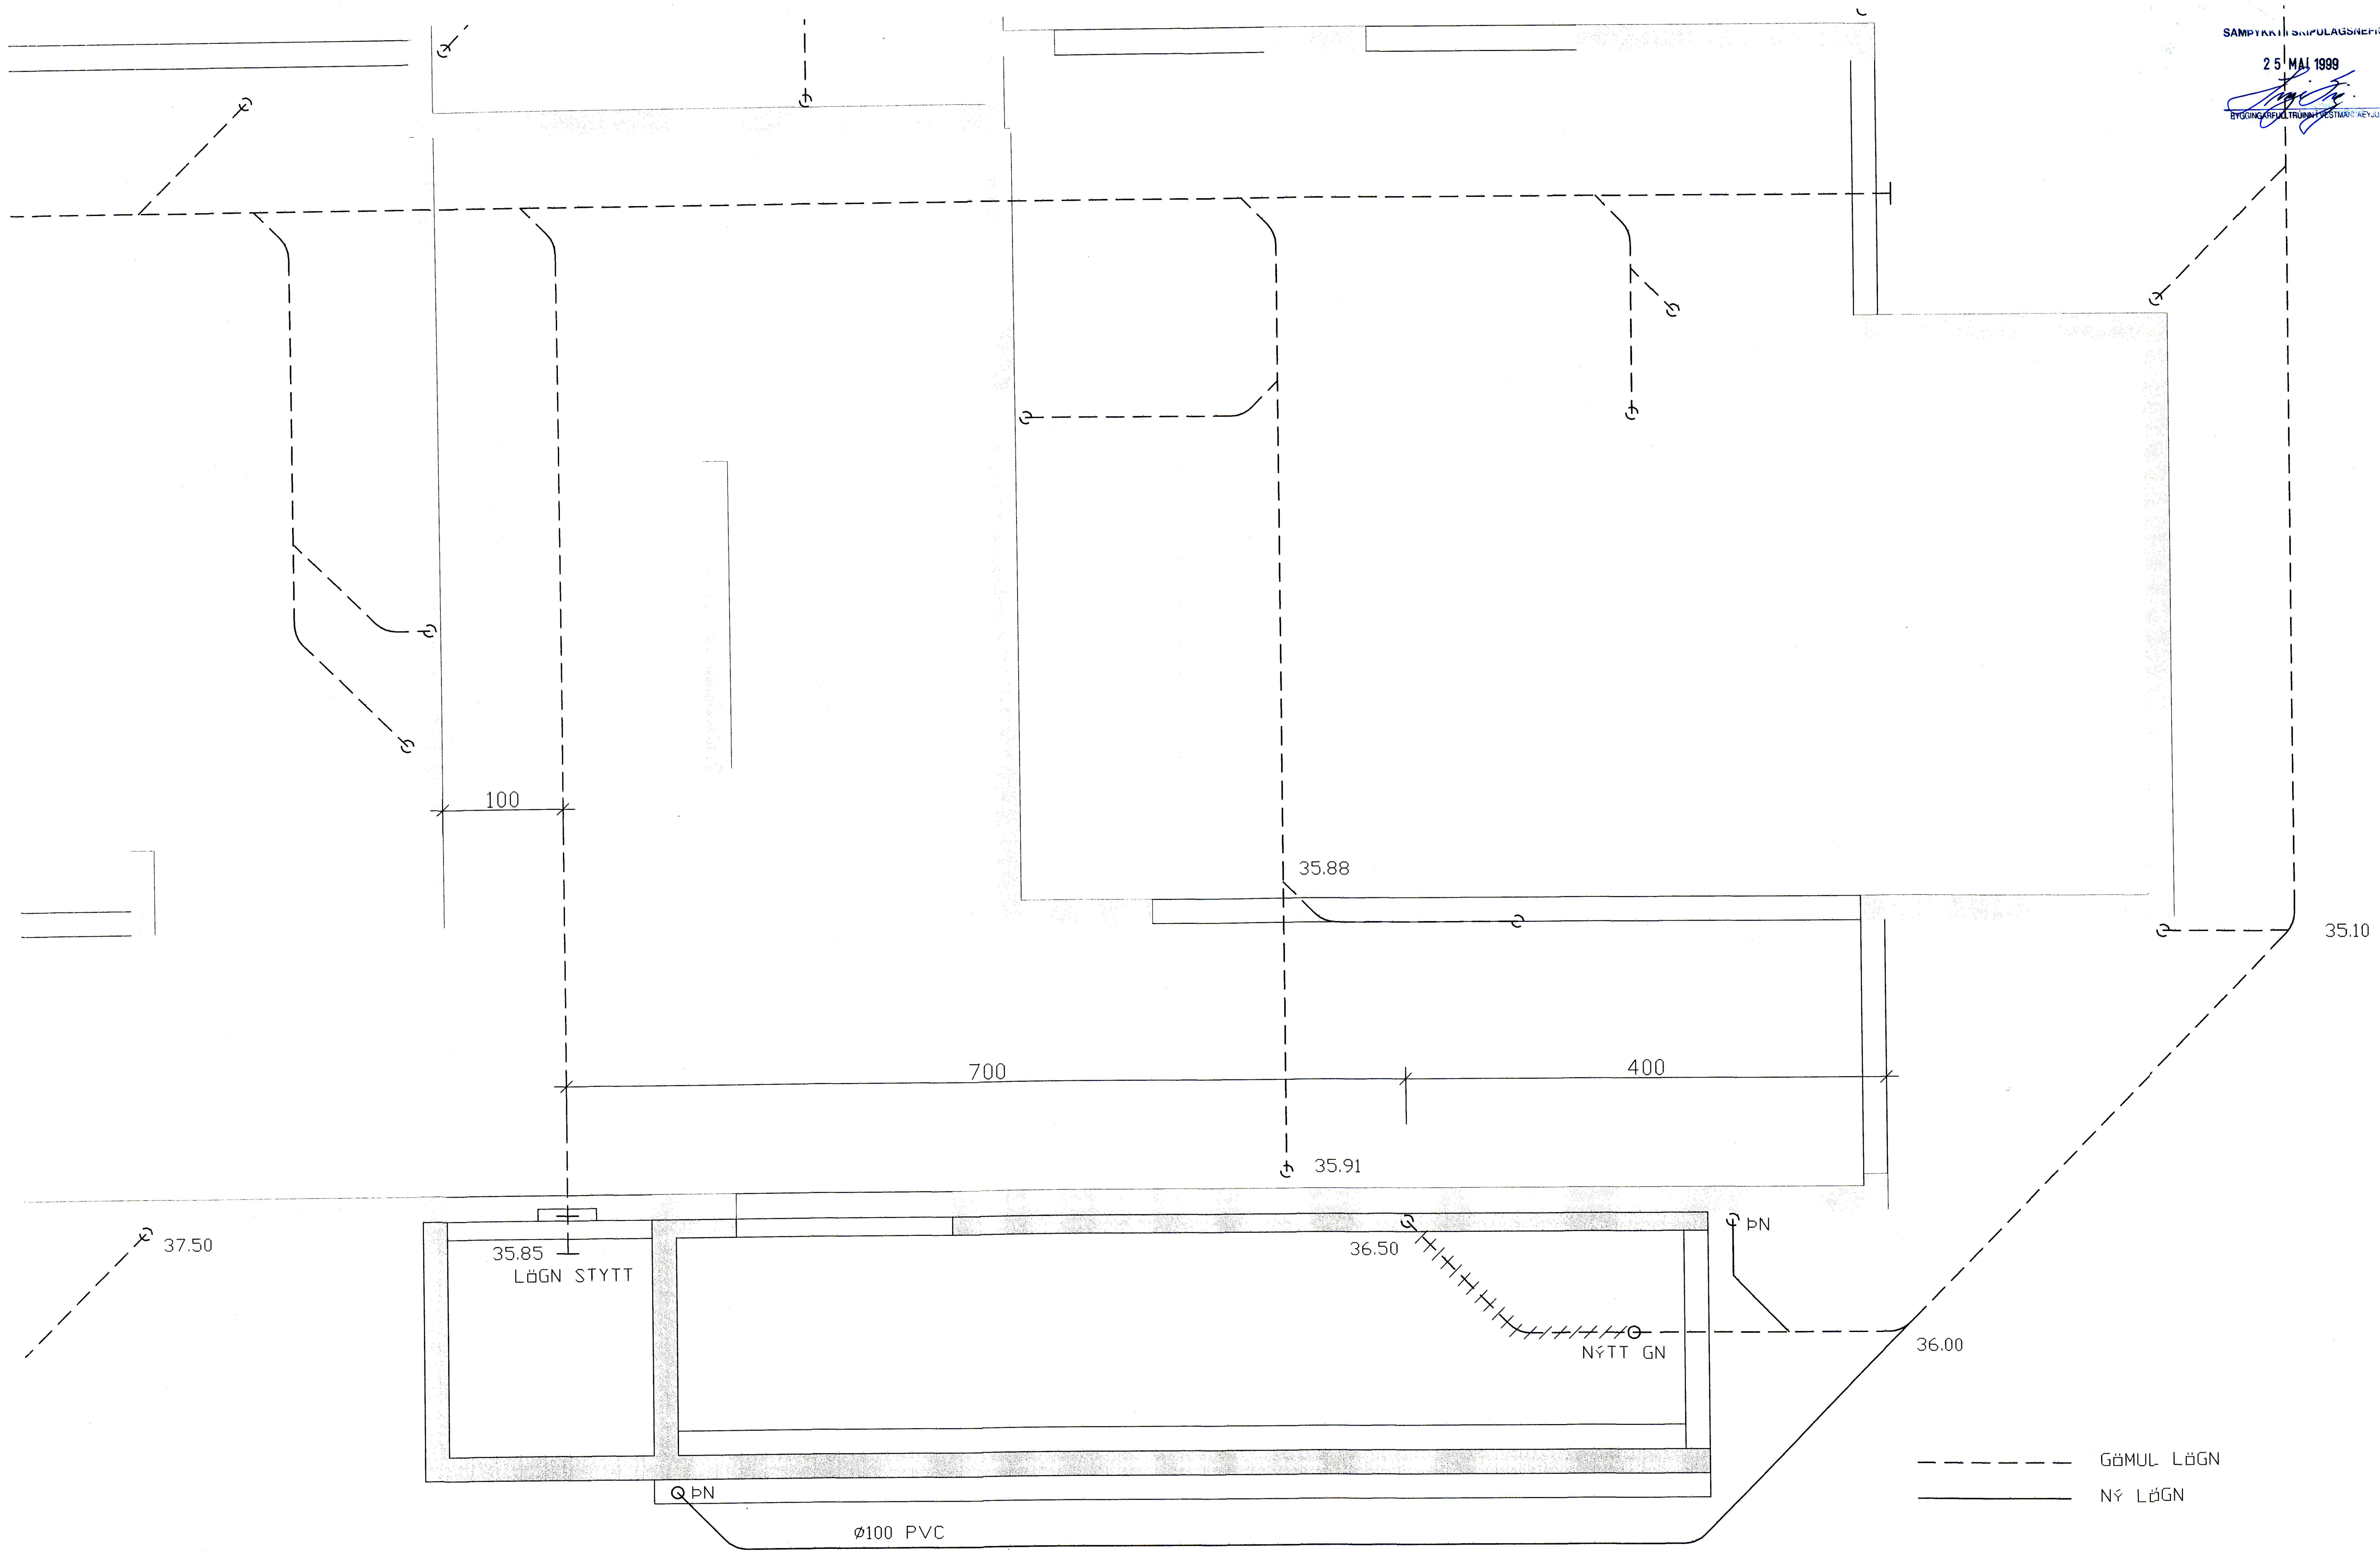

GRUNNMYND FRÆRENNSLI Í JÖRÐ

breyting		verkheiti HAMARSSKÖLINN í VESTMANNAEYJUM		TEIKNISTOFA PZ EHF		verk nr.9930	dags. JÚNÍ-99
breyting A		breyting C		RÁÐGJAF AVERKFRÆÐIÞJÓFNUSTA F.R.V.			
breyting B		breyting D		KIRKJUVEGI 23 900 VESTMANNAEYJUM.			
málkv. 1:25	teikn. EA	hannað PZ		SÍMI 481-2711, -2239 TELEFAX 481-3076		teikn. nr.301	breyting