


25 MAJ 1999

BYGGINGARFRÁLTRUNNI VESTMANNAEYJUM

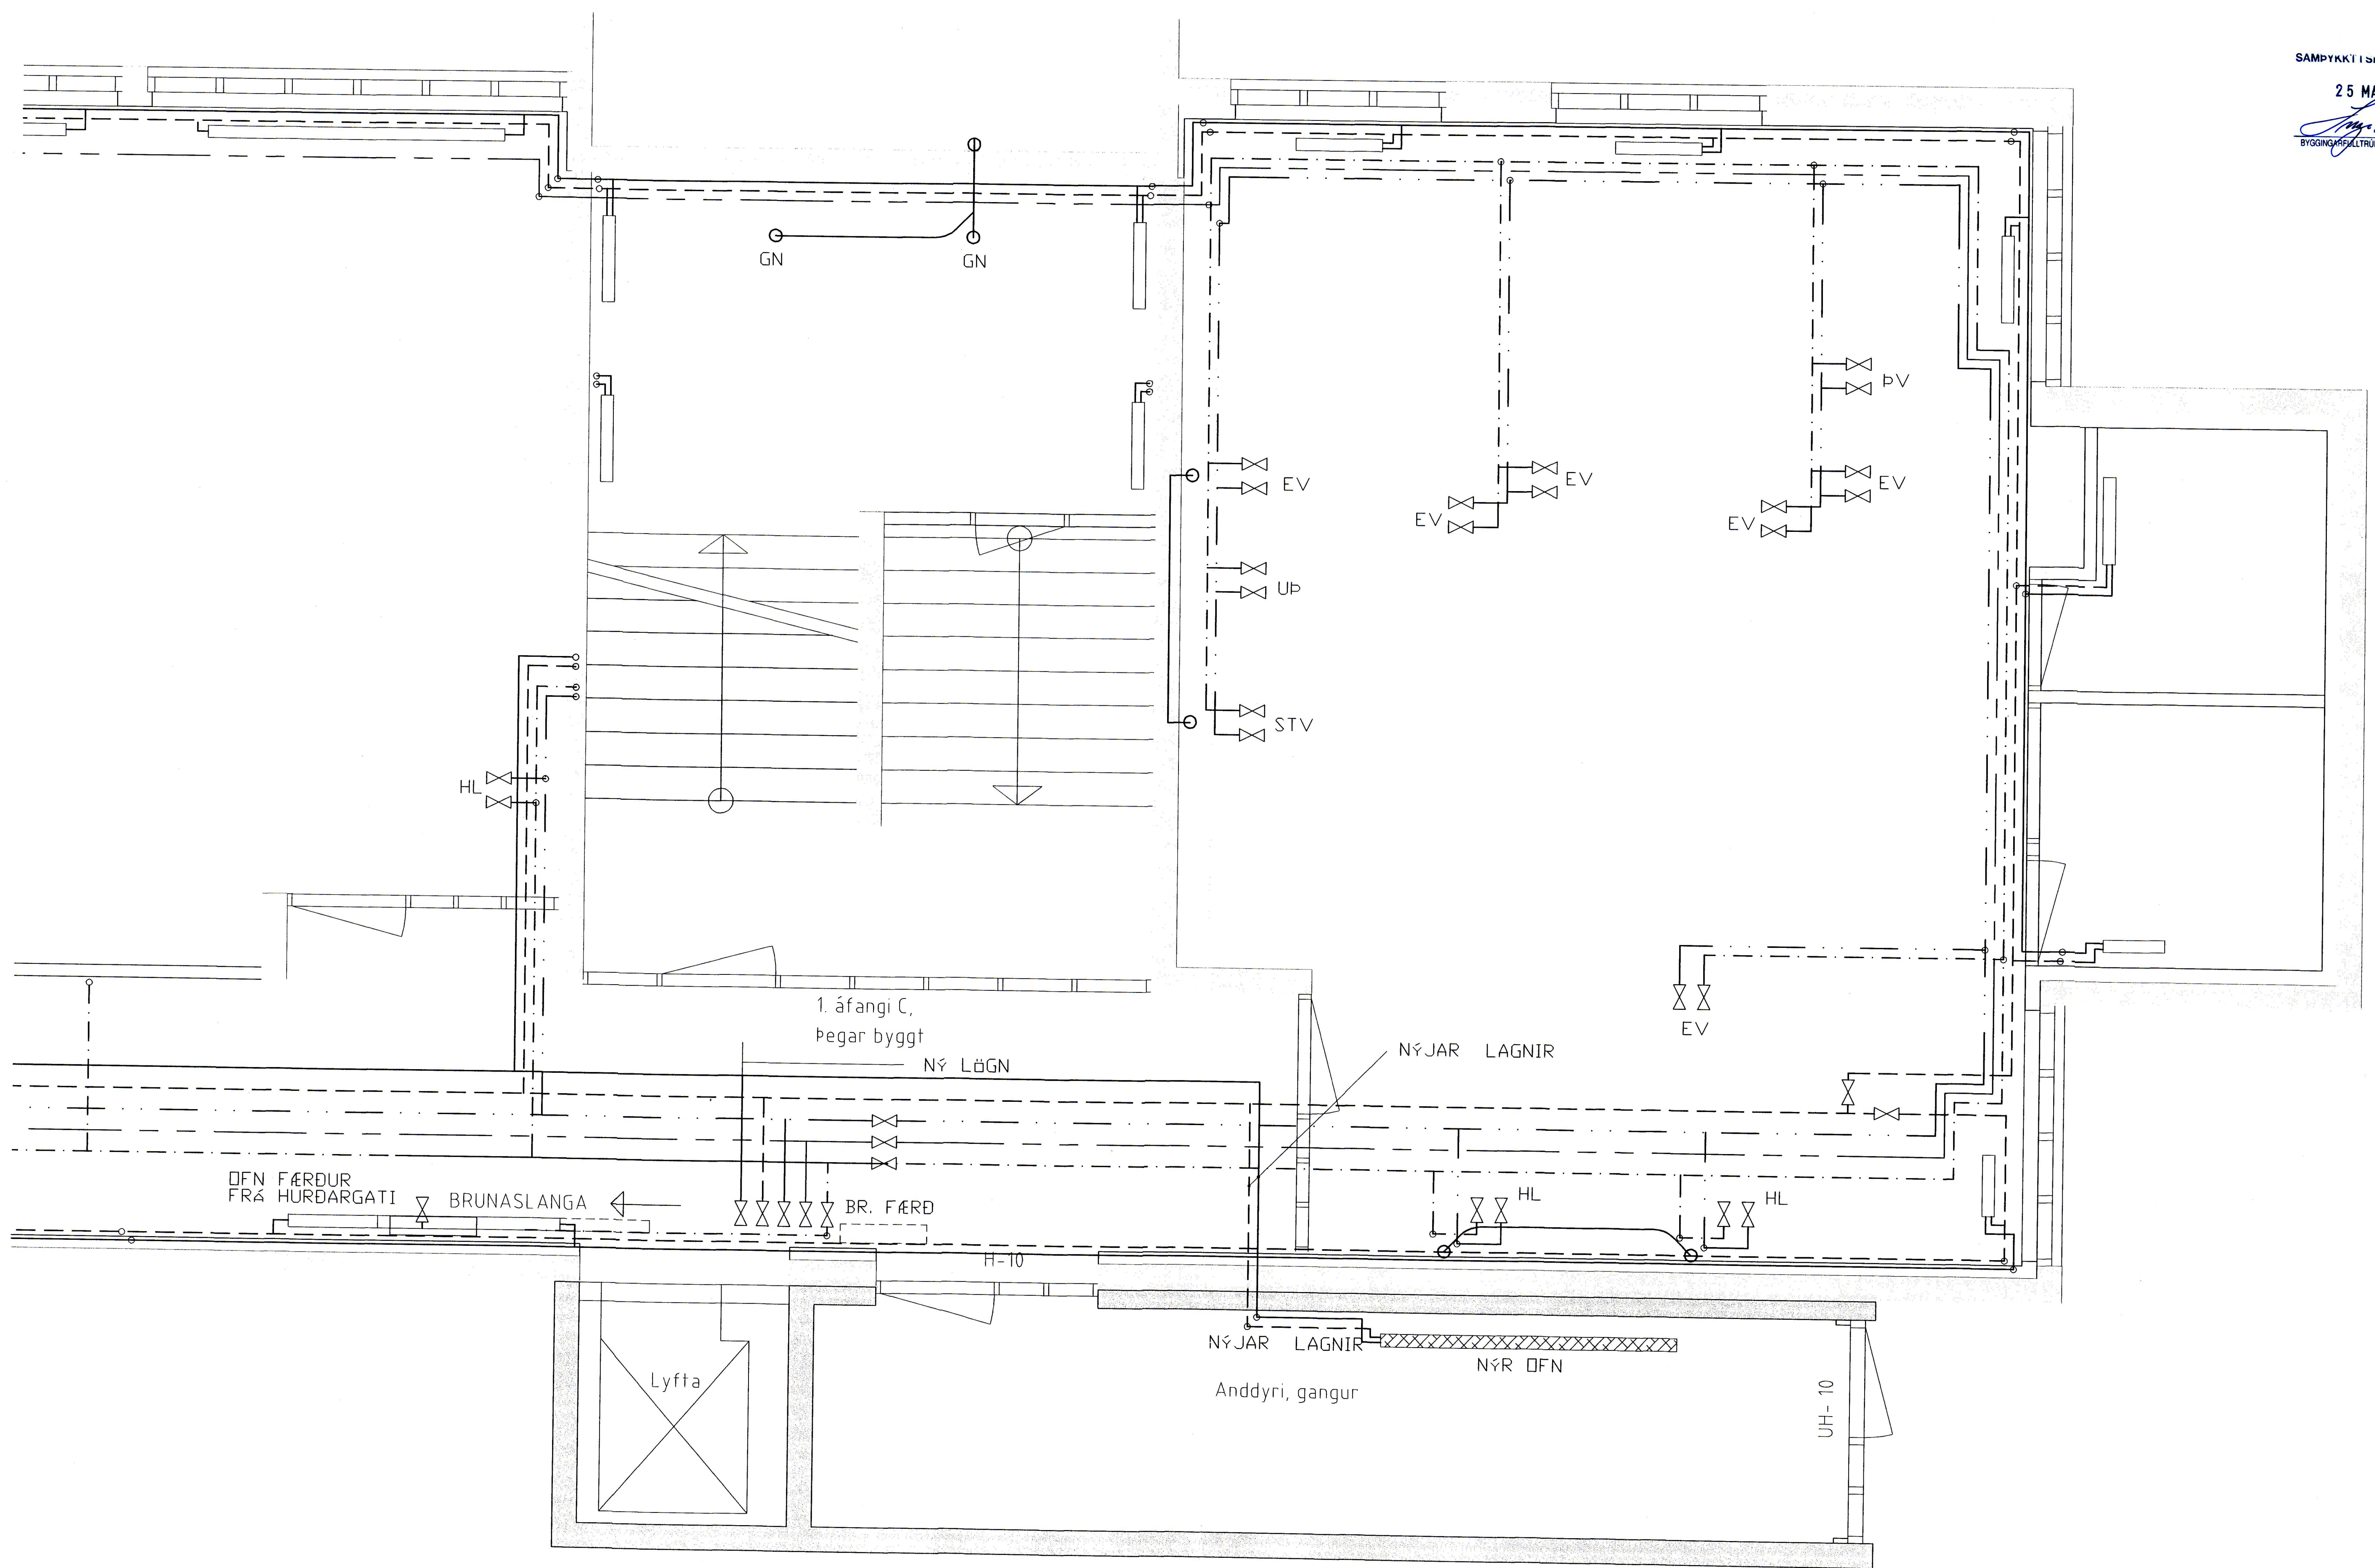

GRUNNMYND 1. HÆÐ LAGNIR

breyting		verkheiti		TEIKNISTOFA PZ EHF	
breyting A	breyting C	HAMARSSKÓLINN Í VESTMANNAEYJUM		verk nr.9930	dags. JÚNÍ-99
breyting B	breyting D	verkefni		RÁÐGJAFAVEKFRÆÐIÞJÓNUSTA F.R.V.	
málkv. 1:25	teikn. EA	GRUNNMYND		KIRKJUVEGI 23 900 VESTMANNAEYJUM.	
	hannaóPZ	HITA- OG VATNSLAGNIR		teikn. nr.321	breyting
				SÍMI 481-2711, -2239 TELEFAX 481-3076	