


Dags Breyting  
Dags Breyting  
Dags Breyting  
Dags Breyting  
Dags Breyting  
Dags Breyting  
Dags Breyting  
Dags Breyting  
Dags Breyting  
Dags Breyting

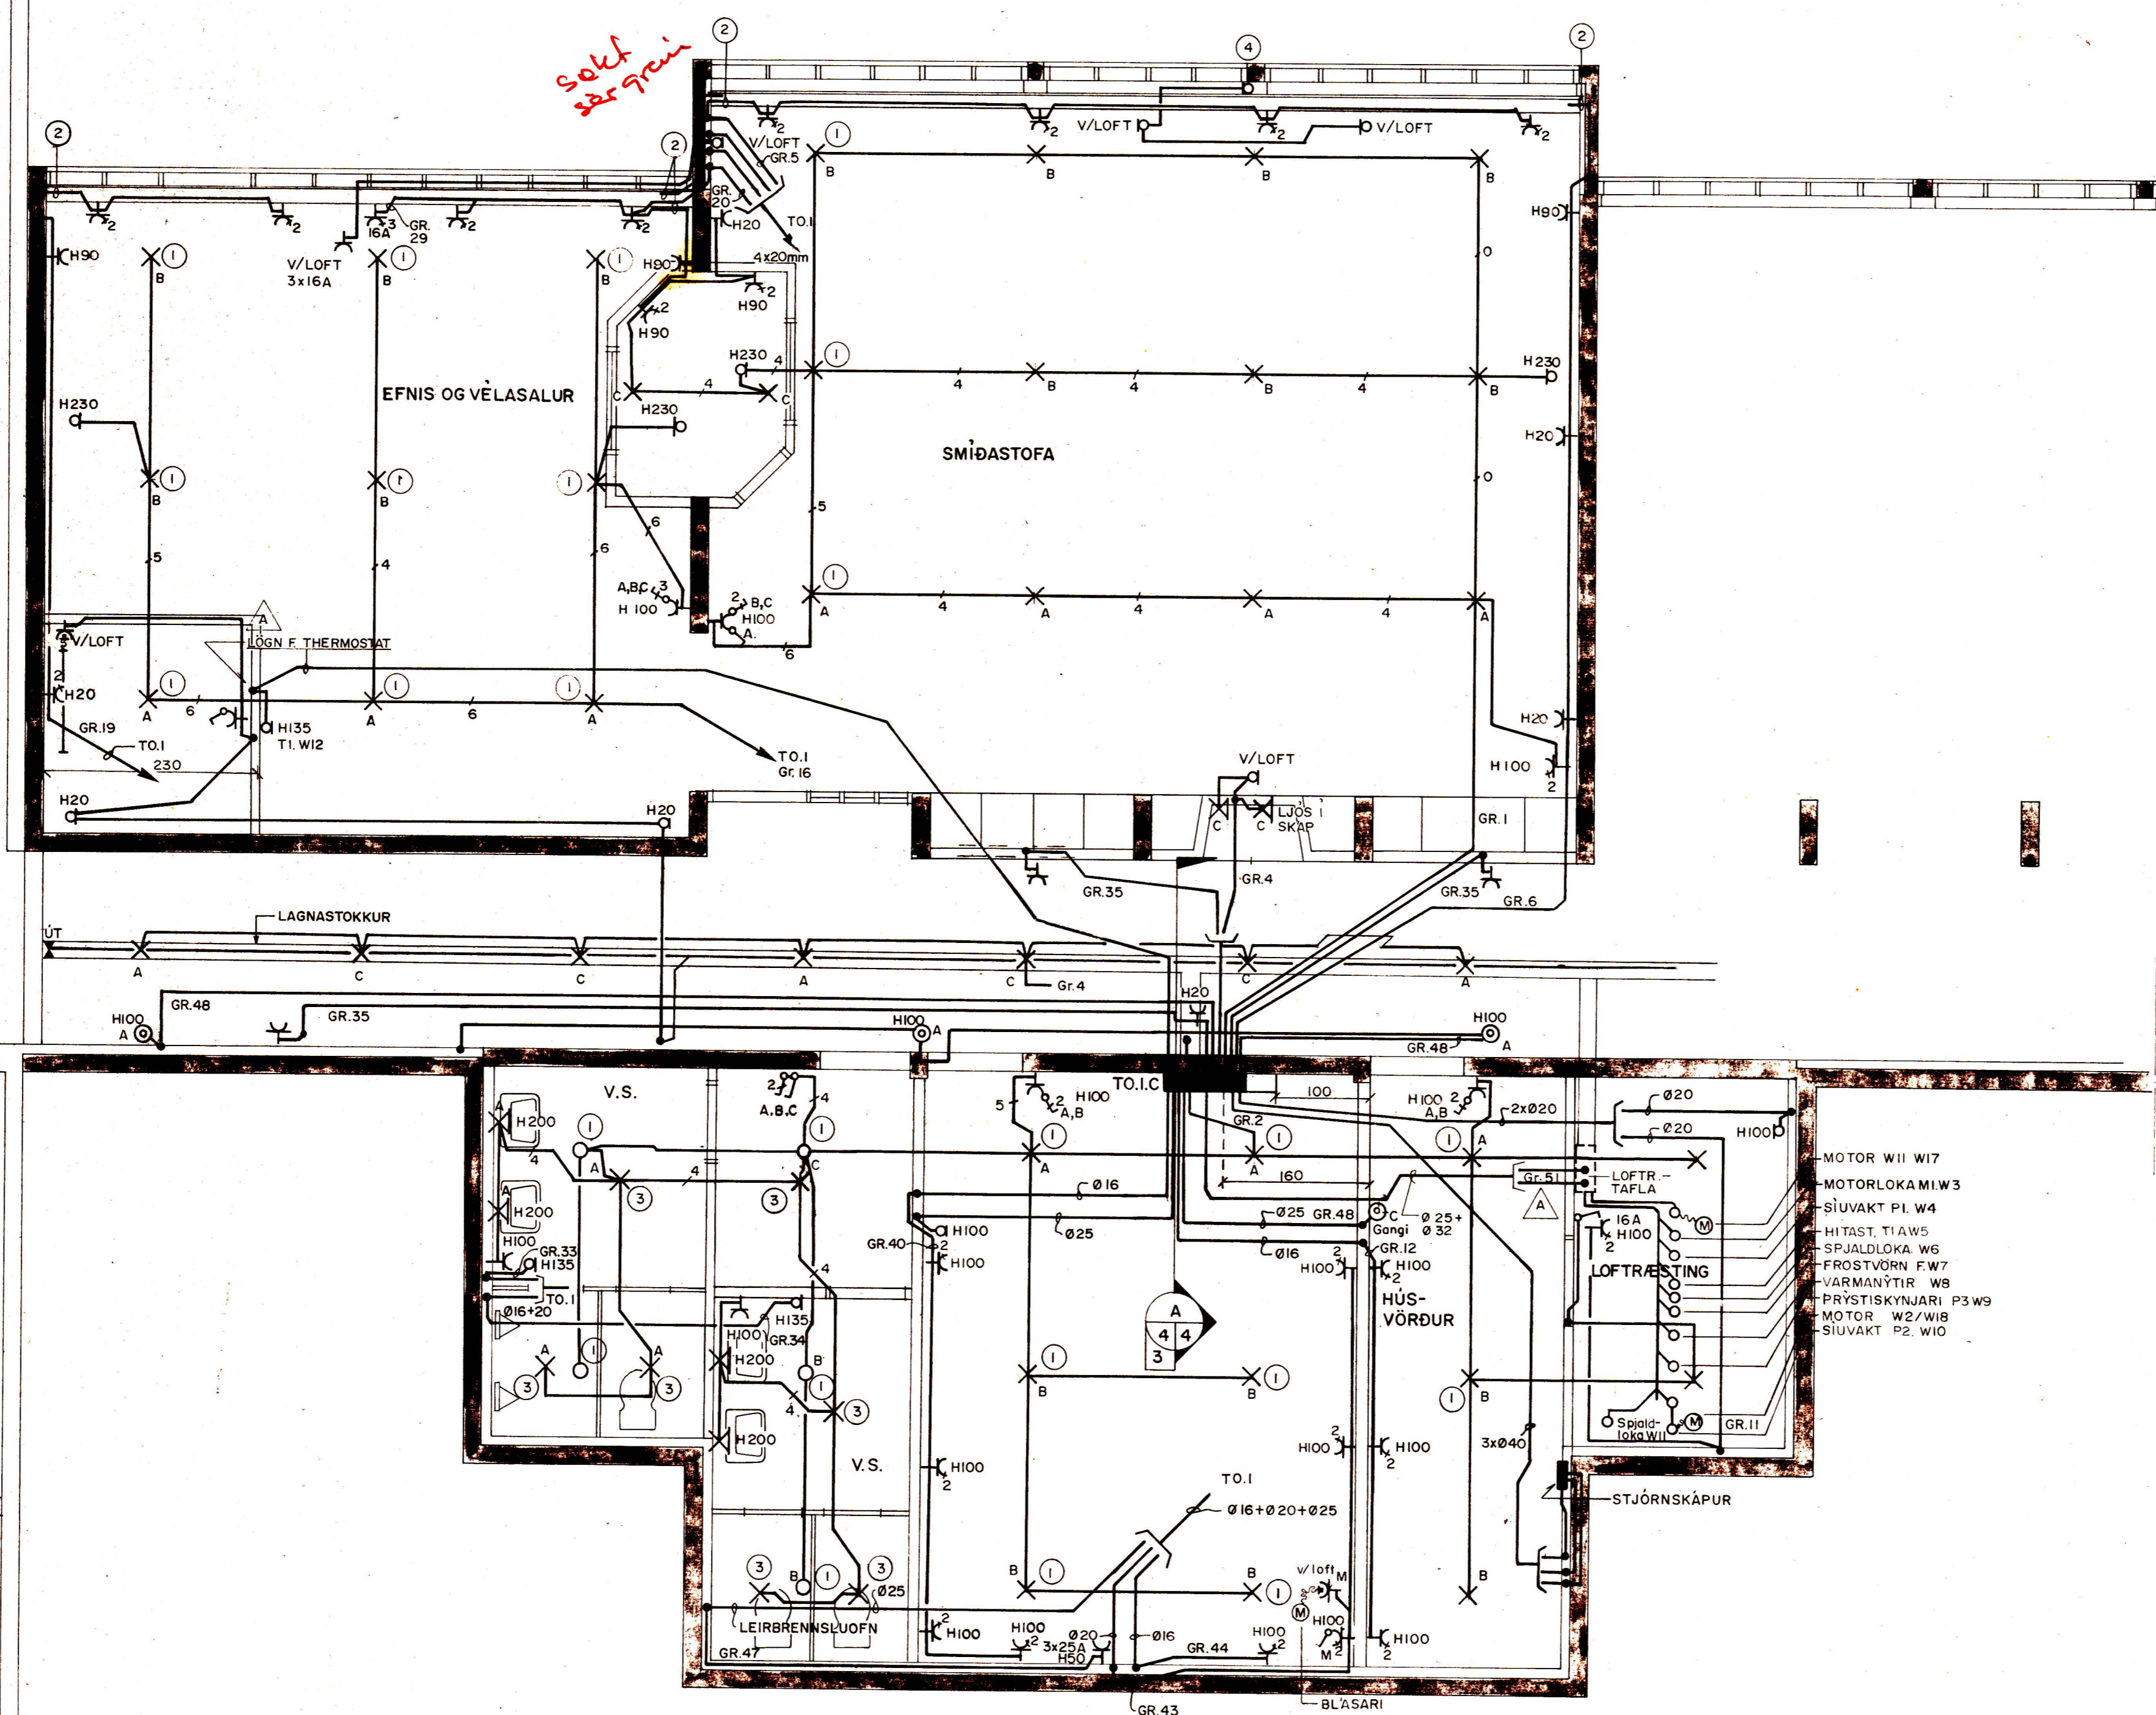


Skýringar:

Þar sem Herakustik plötur eru steyptar í skal þora nokvæmlega fyrir dósun. Á dósir skal selja framhengingarhólka til að dósir nái nokvæmlega gegnum Herakustikplötur (dósir meiga ekki lyftast frá vegna járngrindar). Dósir eiga að vera í miðri Herakustikplötu eða á miðjum milli skýringum.

**SKÝRINGAR**

1. DÓSIR KOMI Í MIÐJA HERAKUSTIKPLÖTU.
2. PÍPA KOMI ÚT ÚR VEGG Í H90 CM. TIL FÆÐINGAR Á VEGGRENUM.
3. LOFTDÓSIR TAKST Í NIÐURHENGTO LOFT.
4. DÓS STAÐSETJIST UNDIR RENNUBOTNI.

- MOTOR W11 W17
- MOTORLOKA MIW3
- SÍUVAKT P1 W4
- HITAST. T1A W5
- SPJALDLOKA W6
- FROSTVÖRN FW7
- VARMANÝTIR W8
- PRÝSTISKYNJARI P3 W9
- MOTOR W2/W8
- SÍUVAKT P2 W10

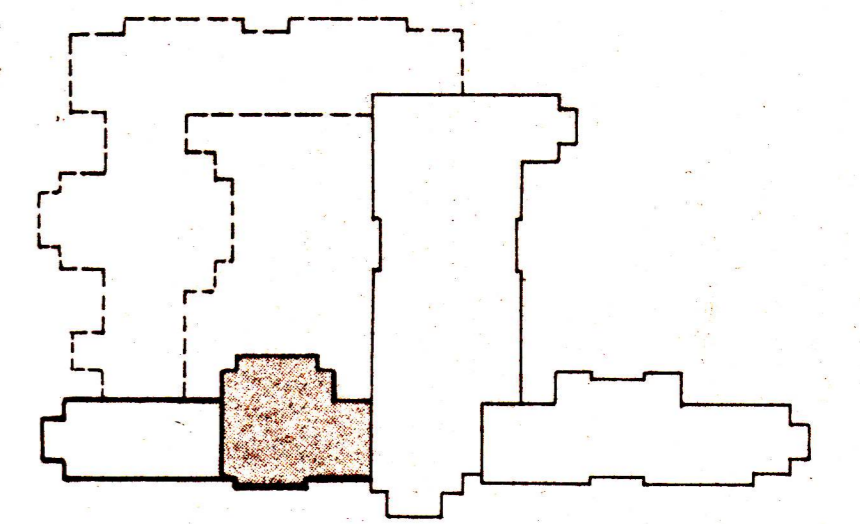

LYKILMYND

Verkefni: <b>HAMARSSKÓLI VESTMANNAEYJUM, I. ÁFANGI C</b>			
Kvarði: 1:50	Verkfrú: JARDHED-VESTURHLUTI - LAGNIR Í STEYPU LÁGSPENNA	Ráðgjafarverktæðingar: Árnóla 42 sími 91-84833	Blað nr. Breyting: 3 B
Hannað GG/GJ	Teknað MS	Verktæðingar: Rafhönnun	
Dags 9.5.66	Samb. 9.5.66	Teikningarnúmer: BF IIII 71 I 3966	