
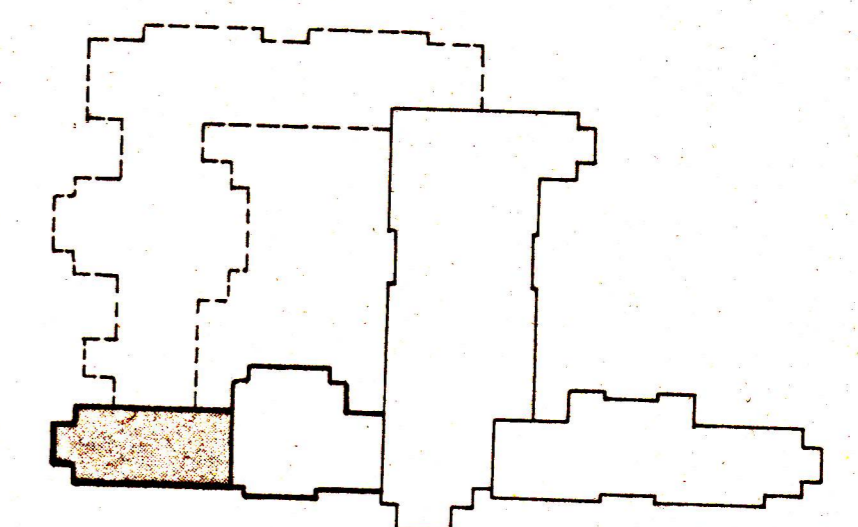


SJÁ SKÝRINGAR Á BL.4

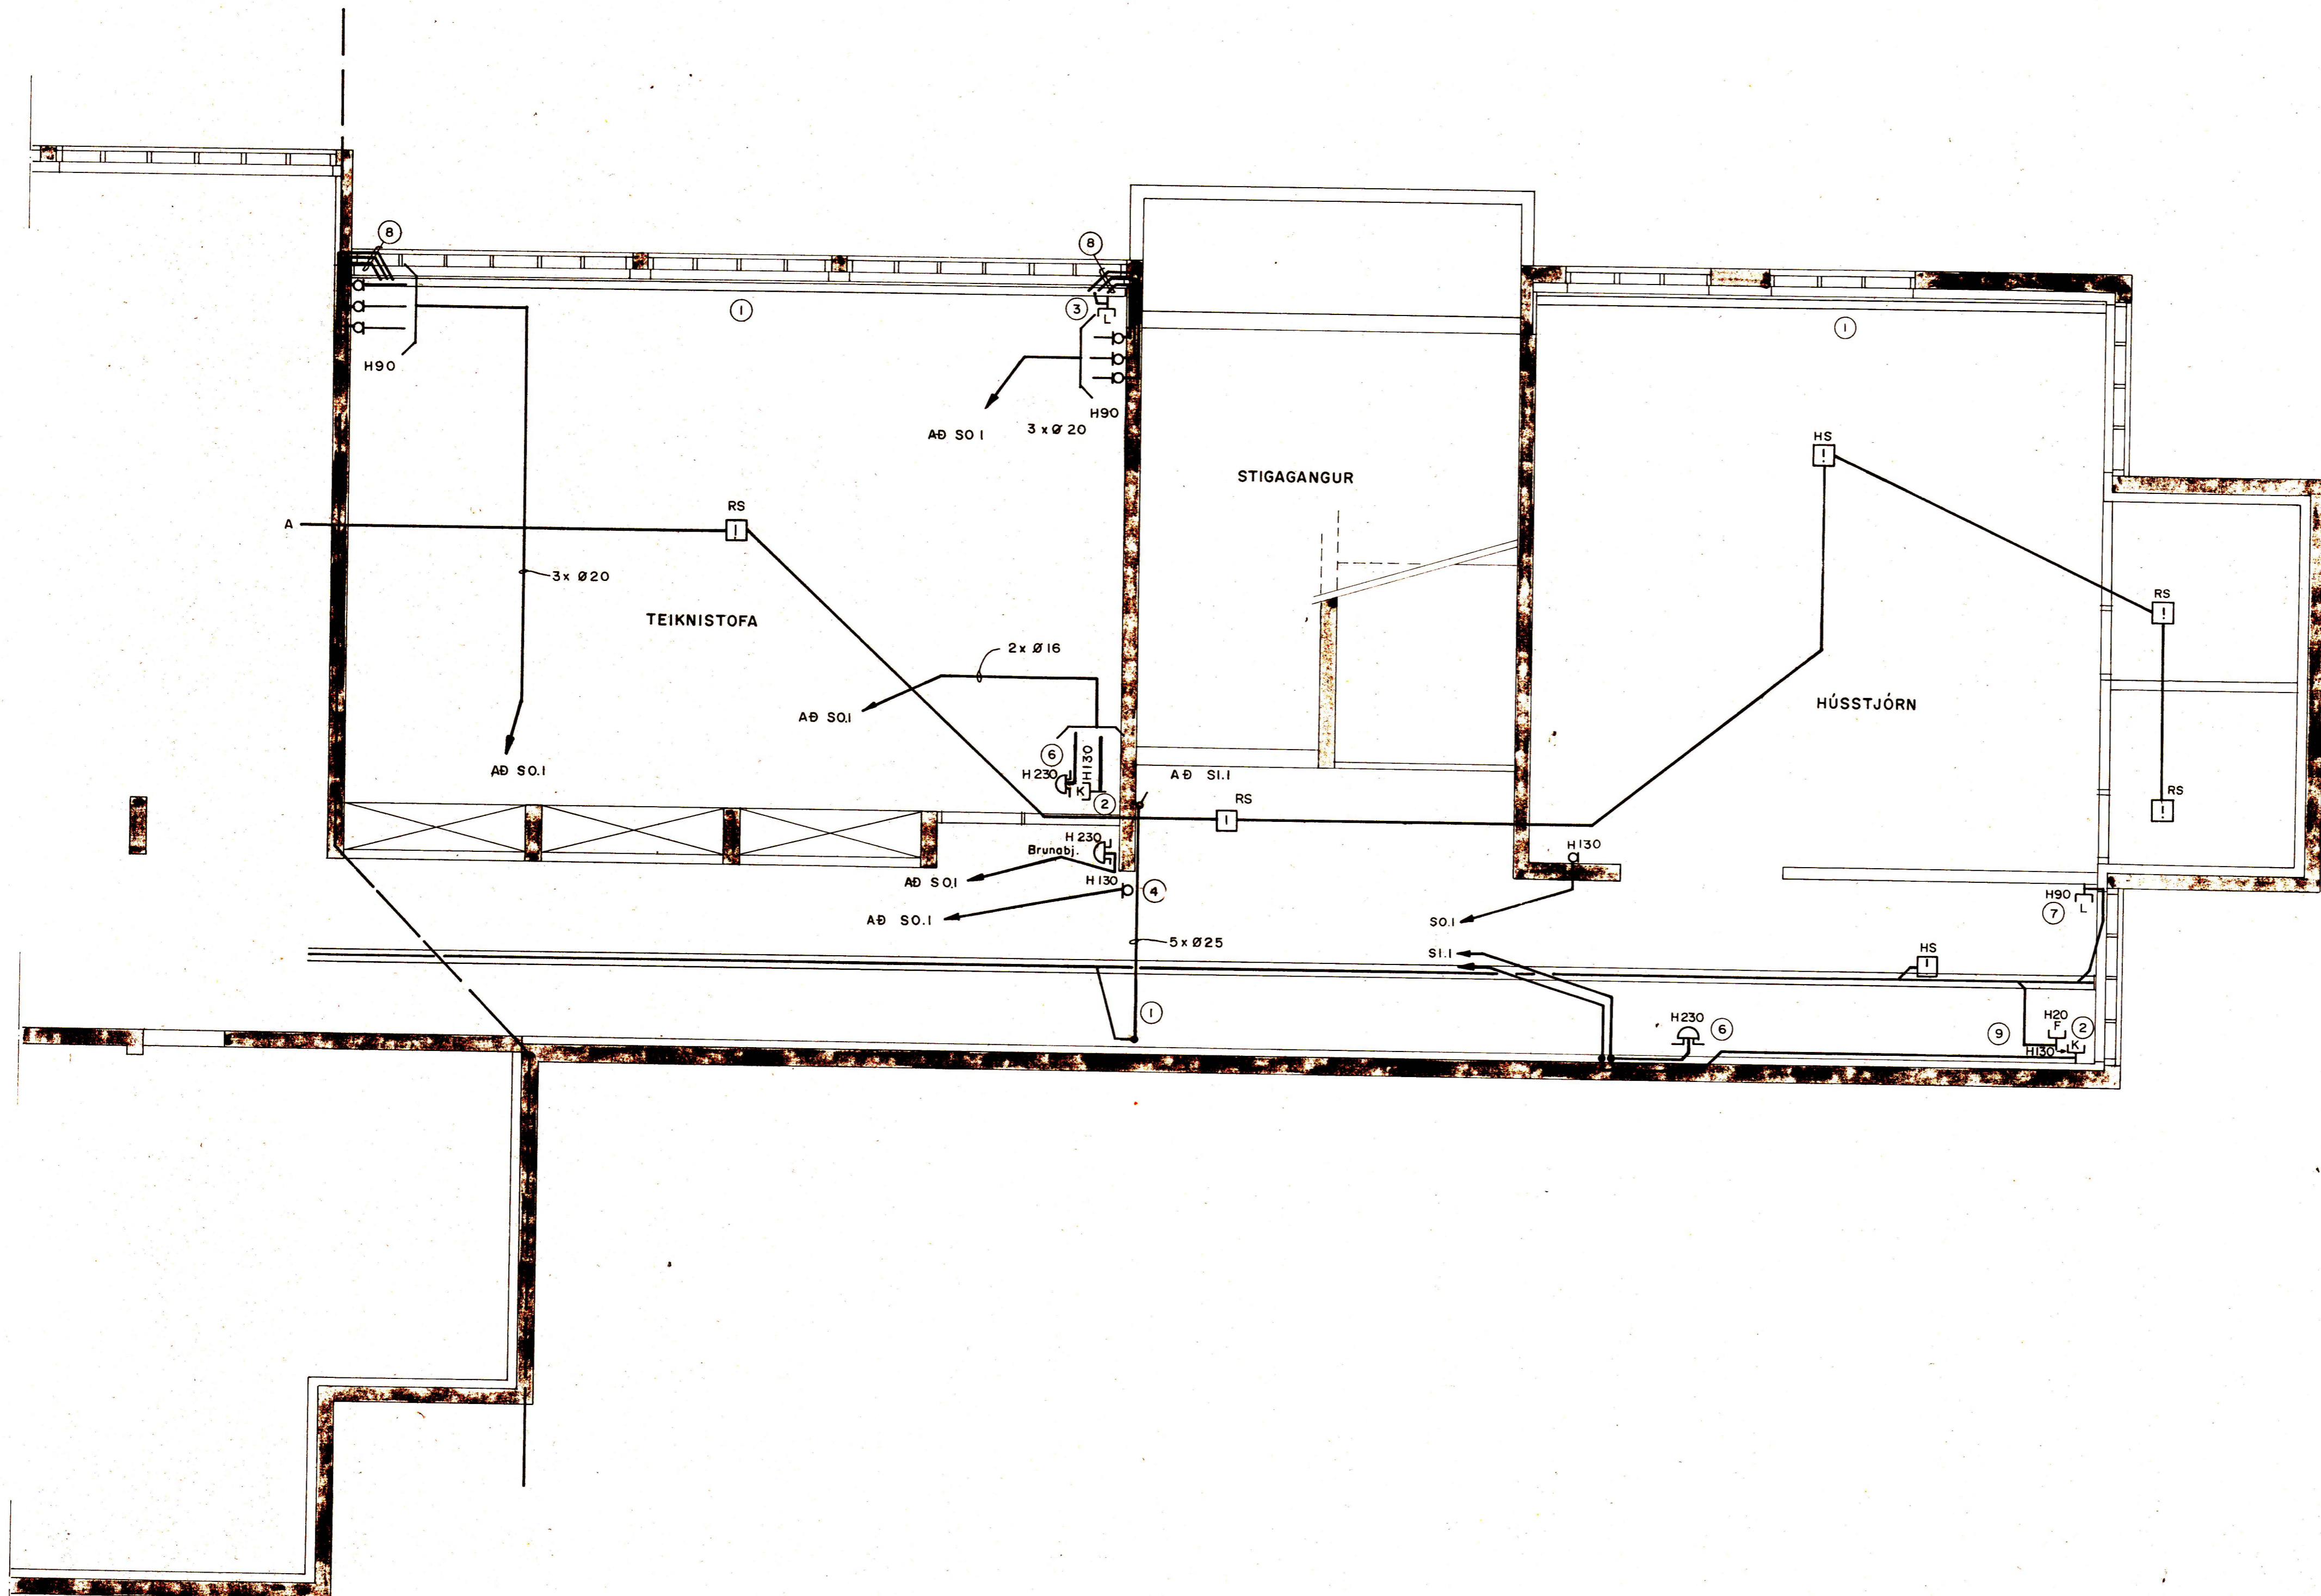

LYKILMYND

Verkefni: HAMARSSKÓLI VESTMANNAEYJUM I. ÁFANGI C			
Kvart:	Verkhúsi:	Ráðgjafarverktæðingur	
1:50	JARÐHÆÐ - AUSTURHLUTI	Ársmála 42 sími 91-94833	Blað nr.
cm 0 1 2 3 4	SMÁSPENNA		6
Hannað	Teiknað	Yfirfarið	Breyting
GG/GJ	IGP		
Dags	Sámþ.	Verknúmer	Telkningsnúmer
MÁI '86		BF IIII	71 3969