

Dags
Breyting

H

Dags
Breyting

G

Dags
Breyting

F

Dags
Breyting

E

Dags
Breyting

D

Dags
Breyting


C

Dags
Breyting

B

Dags
Breyting

A

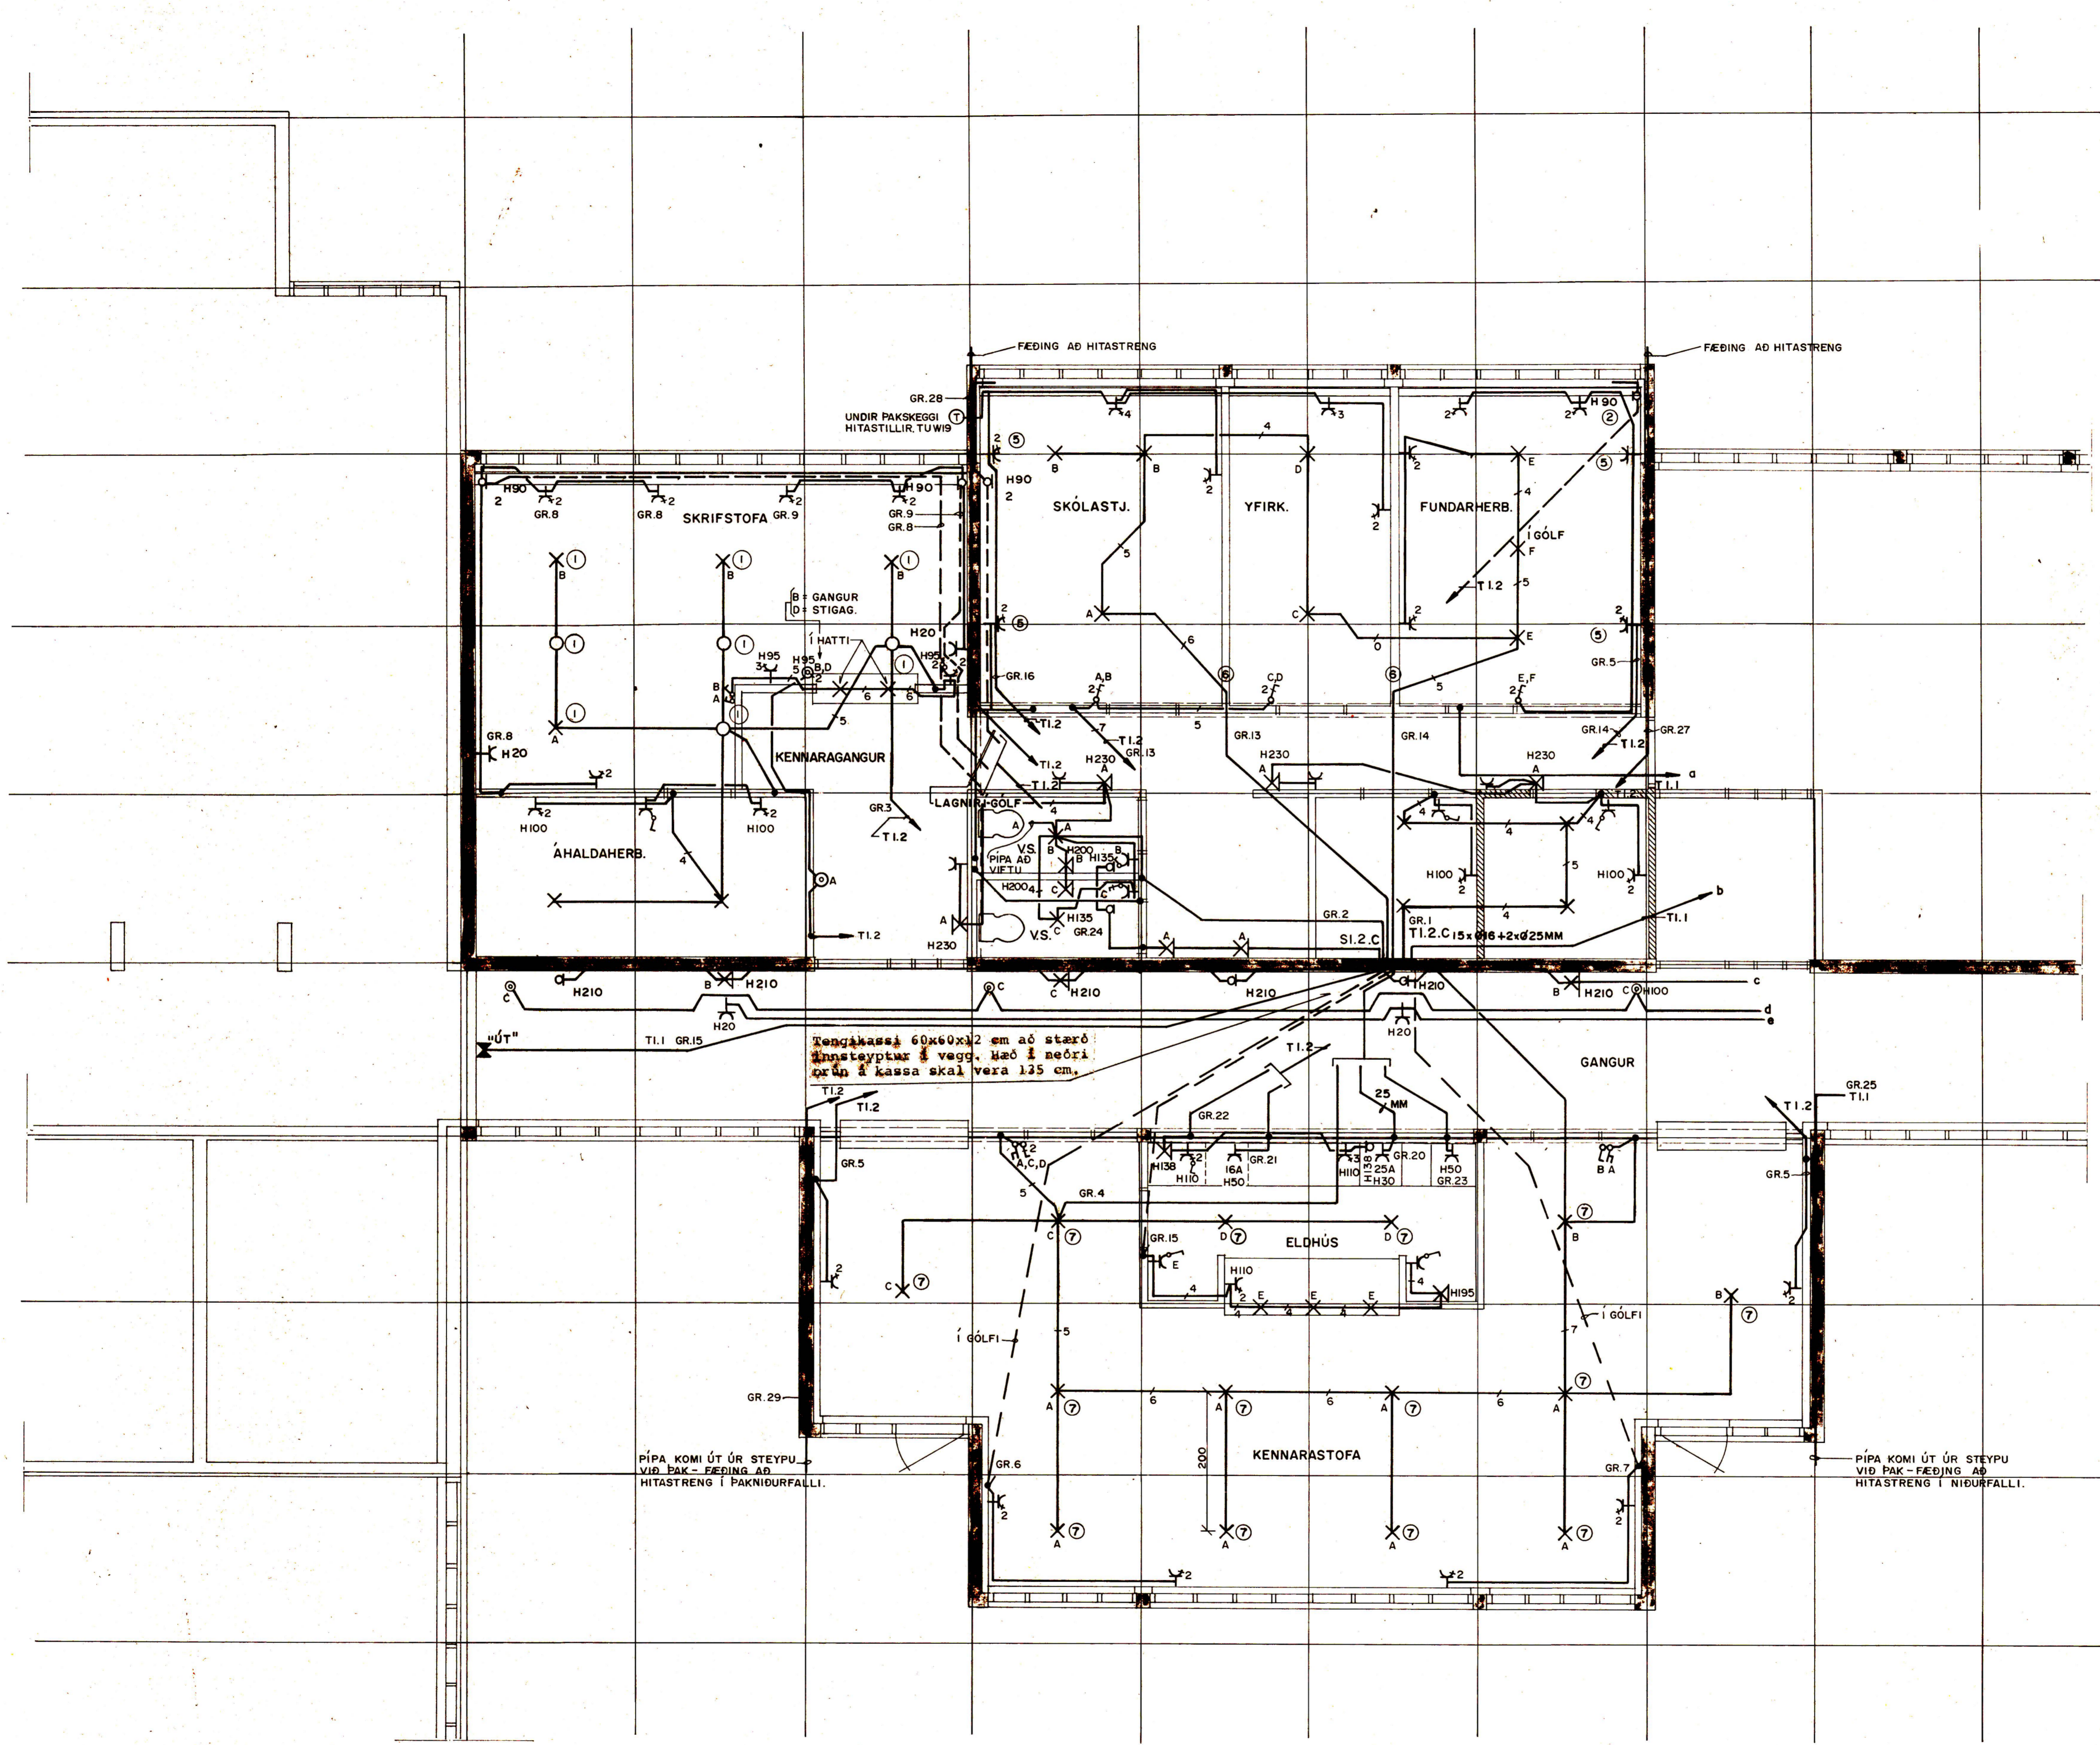


- SKÝRINGAR**
- DÓSIR KOMI Í MIDJA HERKUSTIKPLÖTUR.
 - DÓSIR TIL FÆDINGAR Á VEGGNUM. PÍPUR KOMI ÚT ÚR VEGG OG NEMI VIÐ ENDA VEGGRENNA Í H90 CM.
 - = PÍPUR Í GÓLFI
 - T 1.2 - GEGNUMDRÁTTARKASSI 60X60X12CM.
 - DÓSIR FYRIR TENGAL KOMI 10 CM FYRIR NEDAN LOFT. NOTIST SÍÐAR TIL FÆDINGAR Á LÖMUM.
 - PÍPUR FRAMLENGIST SÍÐAR Í LÉTTUM VEGGJUM.
 - DÓSIR Í TIMBURLOFTI - KOMA SÍÐAR OG ERU EKKI MÆÐ Í ÞESSU ÚTBODI.

Tengikassi 60x60x12 cm að stærð.
Innsteyptur í vegg. Hæð í neðri
grun á kassa skal vera 125 cm.

PÍPA KOMI ÚT ÚR STEYPU
VIÐ ÞAK - FÆDING AD
HITASTRENG Í ÞAKNIDURFALLI.

PÍPA KOMI ÚT ÚR STEYPU
VIÐ ÞAK - FÆDING AD
HITASTRENG Í NIDURFALLI.

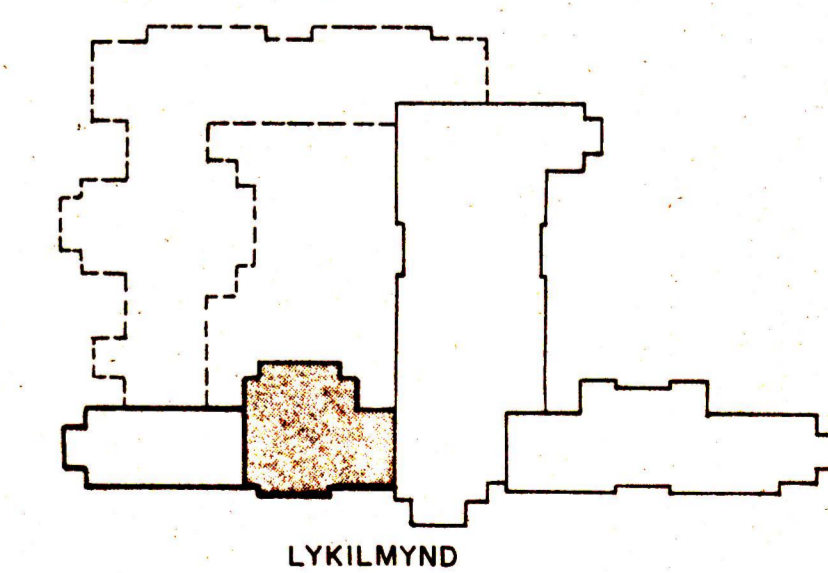

Verkefni:		HAMARSSKÓLI VESTMANNAEYJUM, I. ÁFANGI C	
Kvarð:	1:50	Verkhöf:	I. HÆÐ - VESTURHLUTI
cm 0 1 2 3 4			L'AGSPENNA
Hannað	GG/GJ	Teknað	RV
Dags	MÁI '86	Yfirfarið	
Samb.		Ráðgjafarverkefni: Amúla 42 sími 91-84833	
Br. A 08.09. '89		Verkefni:	Rafhönnun
		Verkefni:	BF IIII
		Tekningarnúmer	71-1 3970
		Blátt n.	7
		Breyting	A