
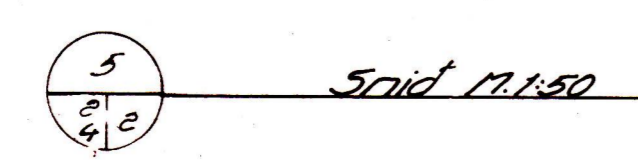


- SKÝRINGAR VÍÐ BLAÐ 2
- ① VEGGRENNA, TEHALIT BR 70130 EDA SAMBERILEG, LITUR AD VALI VENKKAUFA, HED SÚ SAMA OG Á EFRI HED.
 - ② TENGIKASSI 10X15X5 CM.
 - ③ VEGGRENNA FESTIST Á GLUGGAPÓSTA.
 - ④ BRJÓTA DARF FYRIR ÞESSARI LÖGN.
 - ⑤ RENNA FYRIR EINN STRENG, TEHALIT LF 15015 EDA SAMBÆTT.
 - ⑥ DÓS FYRIR TENGINGU HOÓLASTÓLALYFTU.
 - ⑦ SÍLOGANDI ÚT-LJÓS, SJÁ LAMPAPLAN.
 - ⑧ LÖGN KEMUR Í TRÉSKILRÚM VÍÐ VASK.

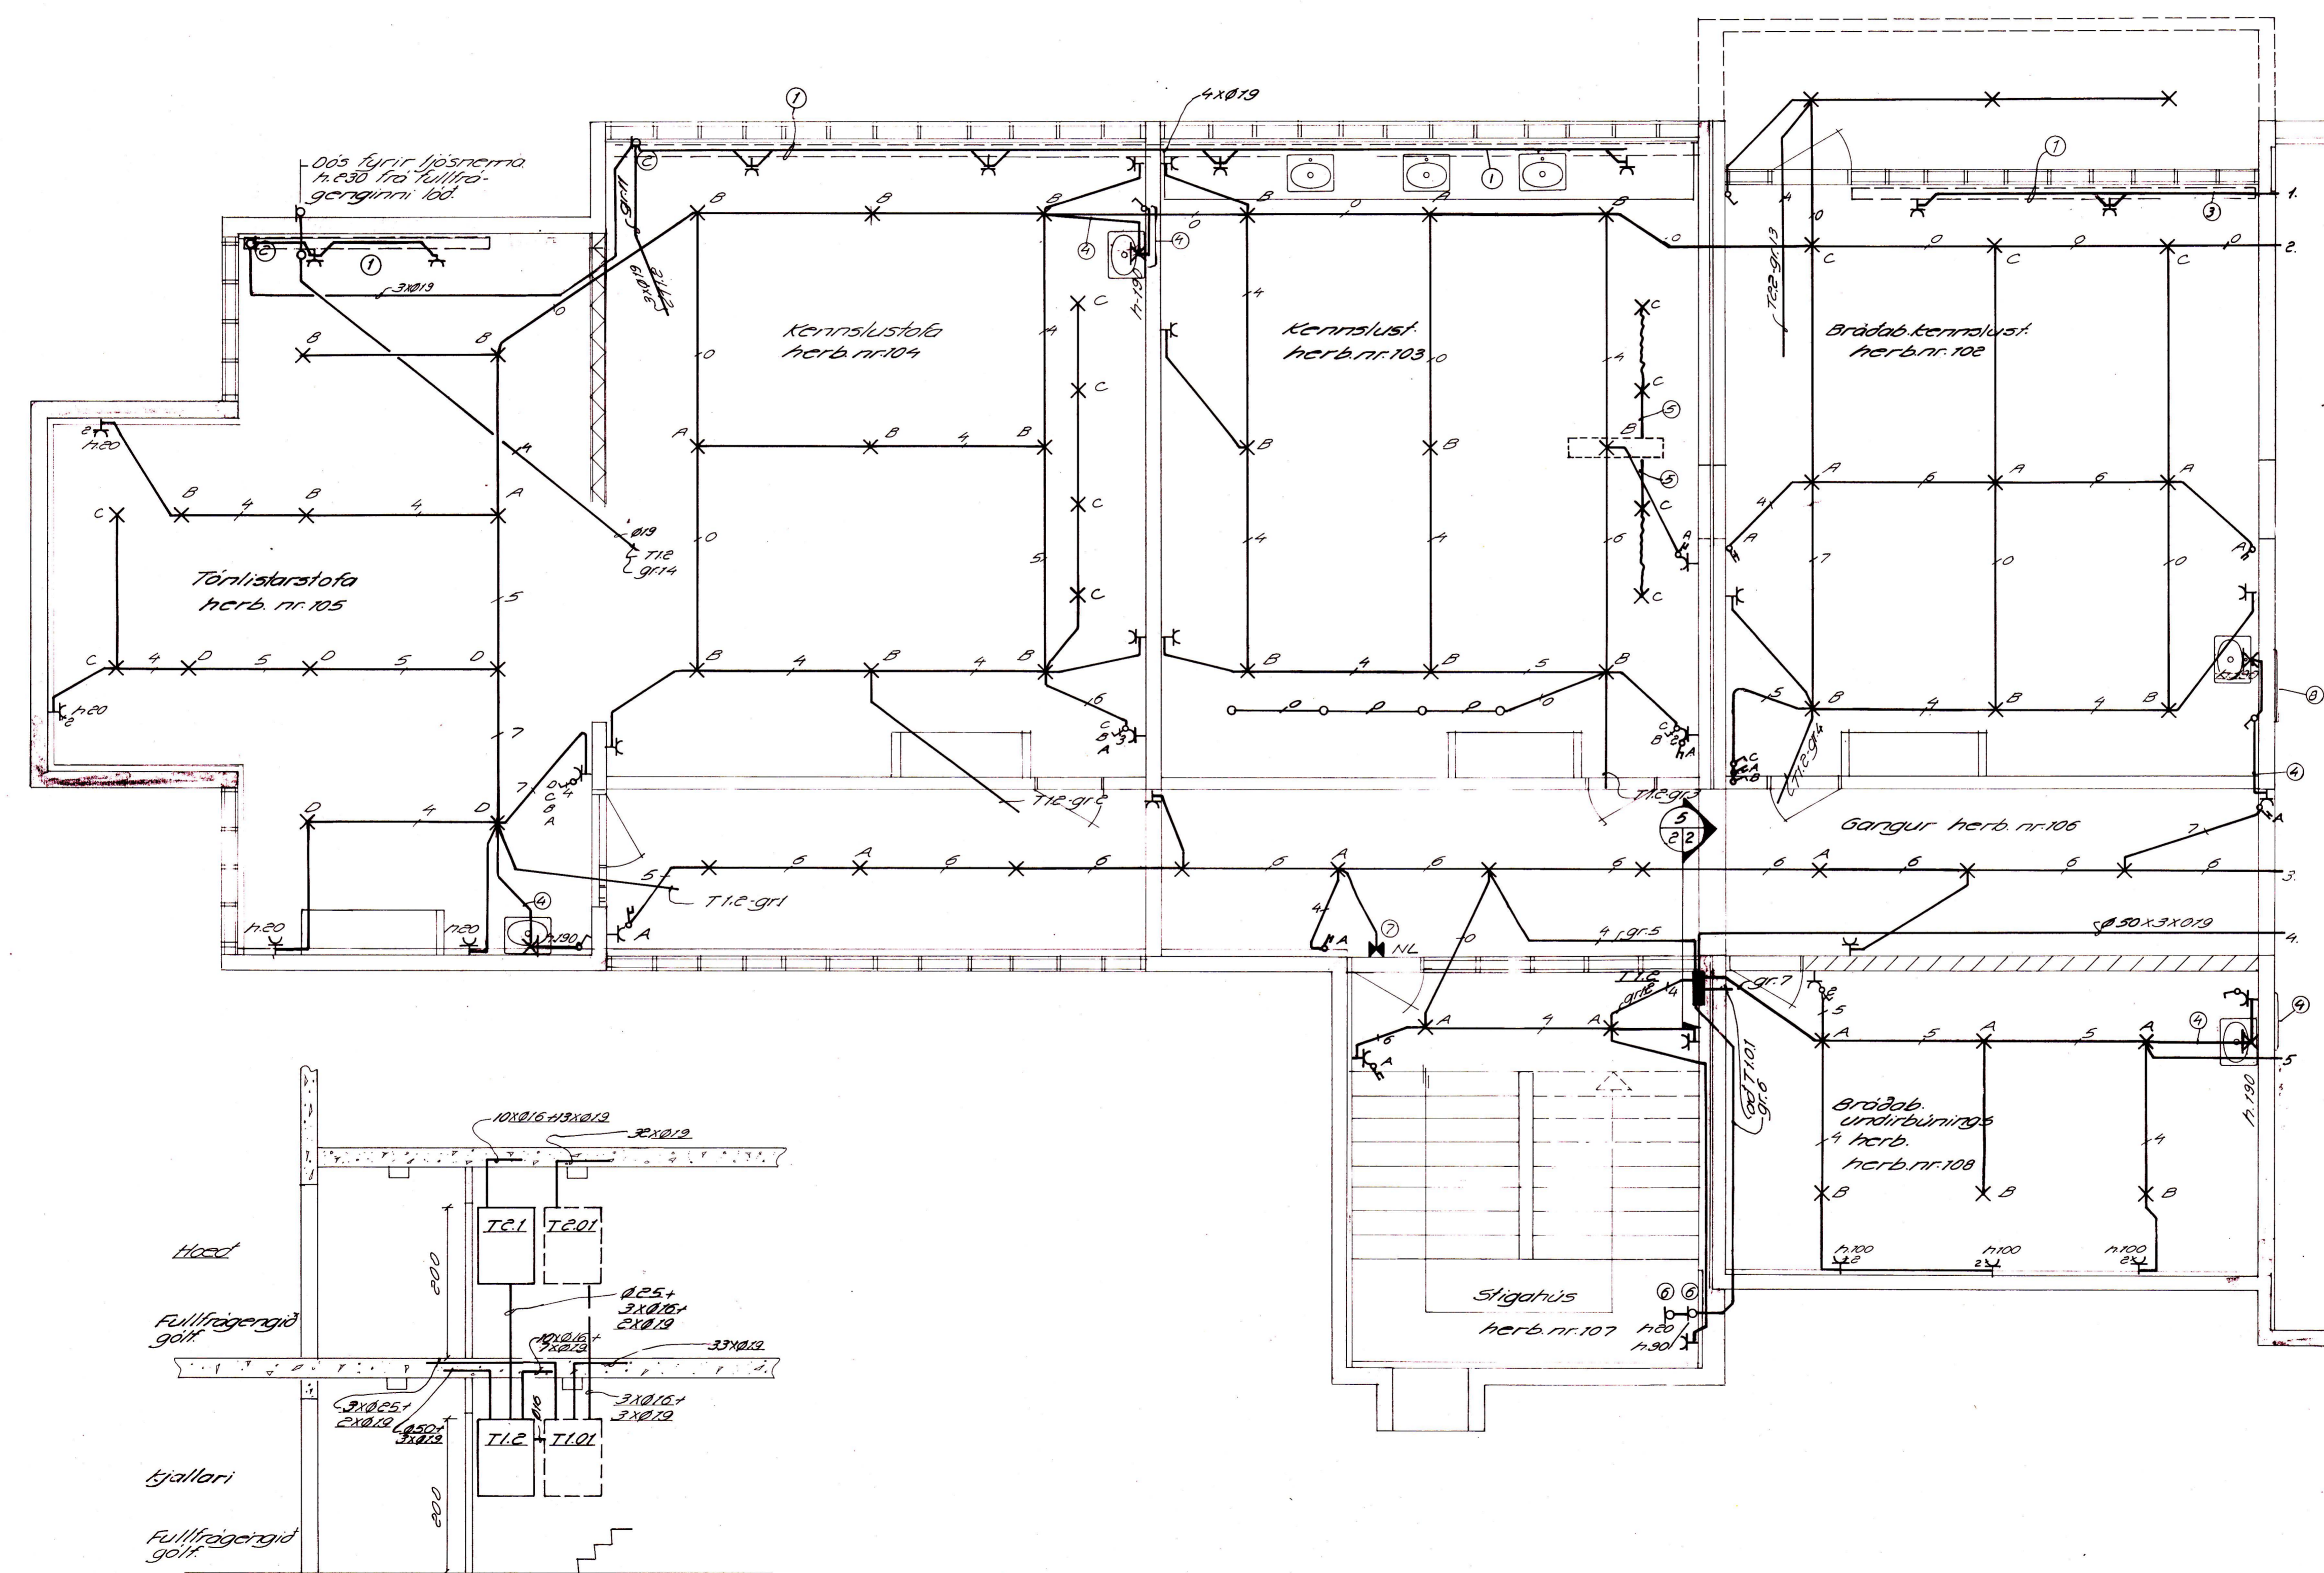

Verkefni: HAMARSSKÓLI 1.AF B. VESTMANNAEYJUM			
Kvarði: 1:50	Verkhúti: Lögsperna Kjallara		
sm 0 1 2 3 4	Ráðgjafarverðingur: Ráðgjafarverðingur		
Hannað: JUSINS, RV.	Teknað: [Signature]	Ársmála 42 sími 91-84833	Blað nr. 2
Dags: 03/11/85	Saga: [Signature]	Tekningarnúmer: BF.117	Breyting: B
B. 184 85 MS		71-1 2426	