


SKÝRINGAR VIÐ BLAÐ 7.

- ① FLÚRLAMPI 2X36 W. JARNKONST 7184/24-12 EDA SAMBERIL.
- ② FLÚRLAMPI 1X36 W. MED ASYMMETRISKUM SPEGLI. JARNKONST 7184/14-7 EDA SAMBERIL.
- ③ FLÚRLAMPI 2X18 W. JARNKONST 7184/22-12 EDA SAMBERIL.
- ④ FLÚRLAMPI 2X18 W. JARNKONST 7126/22 EDA SAMBERIL.
- ⑤ FLÚRLAMPI 1X18 W. ZUMTOBEL DLO 1/18 EDA SAMBERIL.
- ⑥ SÍLOCANDI ÚT-LJÓÐ 2X8 W. MED RAFHLÖÐUM SEM ERU HINDIR STÖÐUGRI UPPHLEÐSLU ÞEGAR RAFMAGN ER Á. STAFIR OG TÁGN SKV. REGLUM BRUNAMÁLASTOFNUNAR. CROMPTON FULLALITE 2 EDA SAMBERIL.
- ⑦ FLÚRLAMPI 2X36 W. ÞÉTTLEIKI IP 44. JARNKONST 7266/24 EDA SAMBERIL.

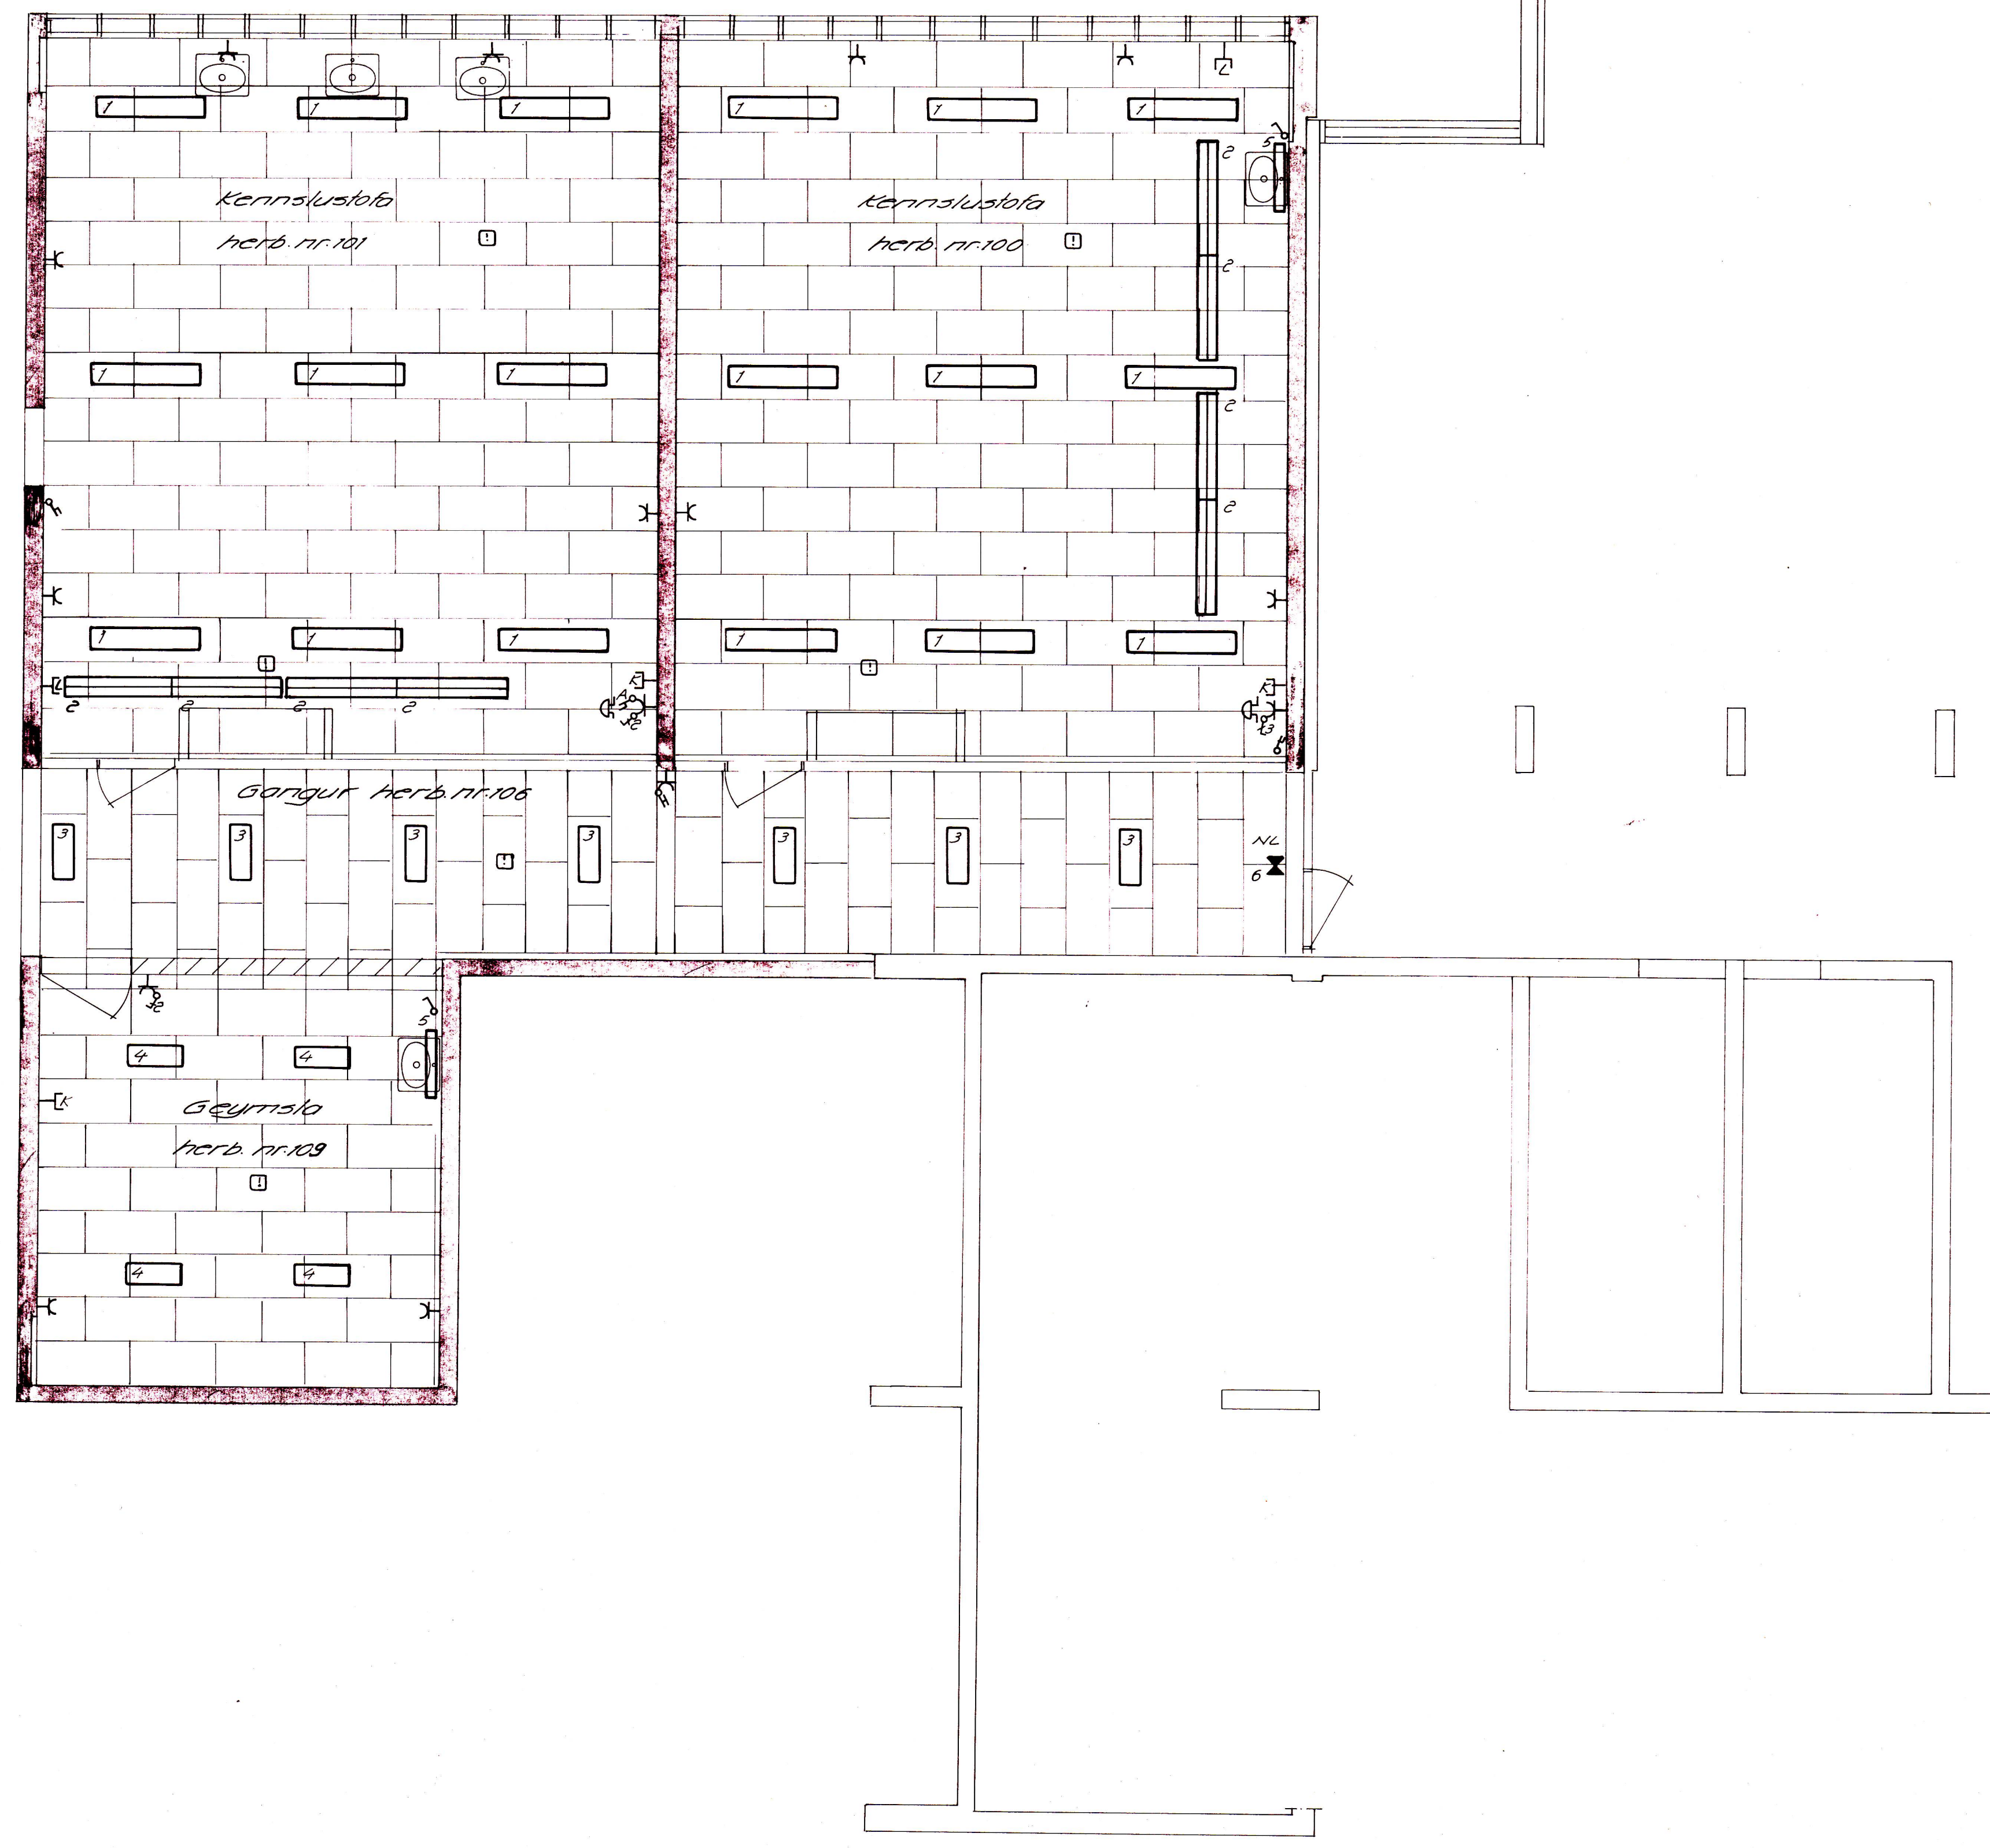

Verkhelti: HAMARSSKÓLI 1AF B. VESTMANNAEYJUM			
Kvarði: 1:50	Verkhelti: <i>Lampaplani hjallara</i>		
cm 0 1 2 3 4	Mannad. Teknad. Vörland. Rafhönnun Ráðgjafarverktæðingar Ármula 42 síma 91-84833		
Dags: 103/HS. REV. 1/11	Verkhelti: BF117		Blað nr. 7
april 05	Tekningarnúmer: 71-1-2437		A

A 18.4.05 HS.