


A1 2 3 4 5 B1 2 3 4 5 C1 2 3

Ath. raftögn í hallandi loft  
sjá ark.teikn.

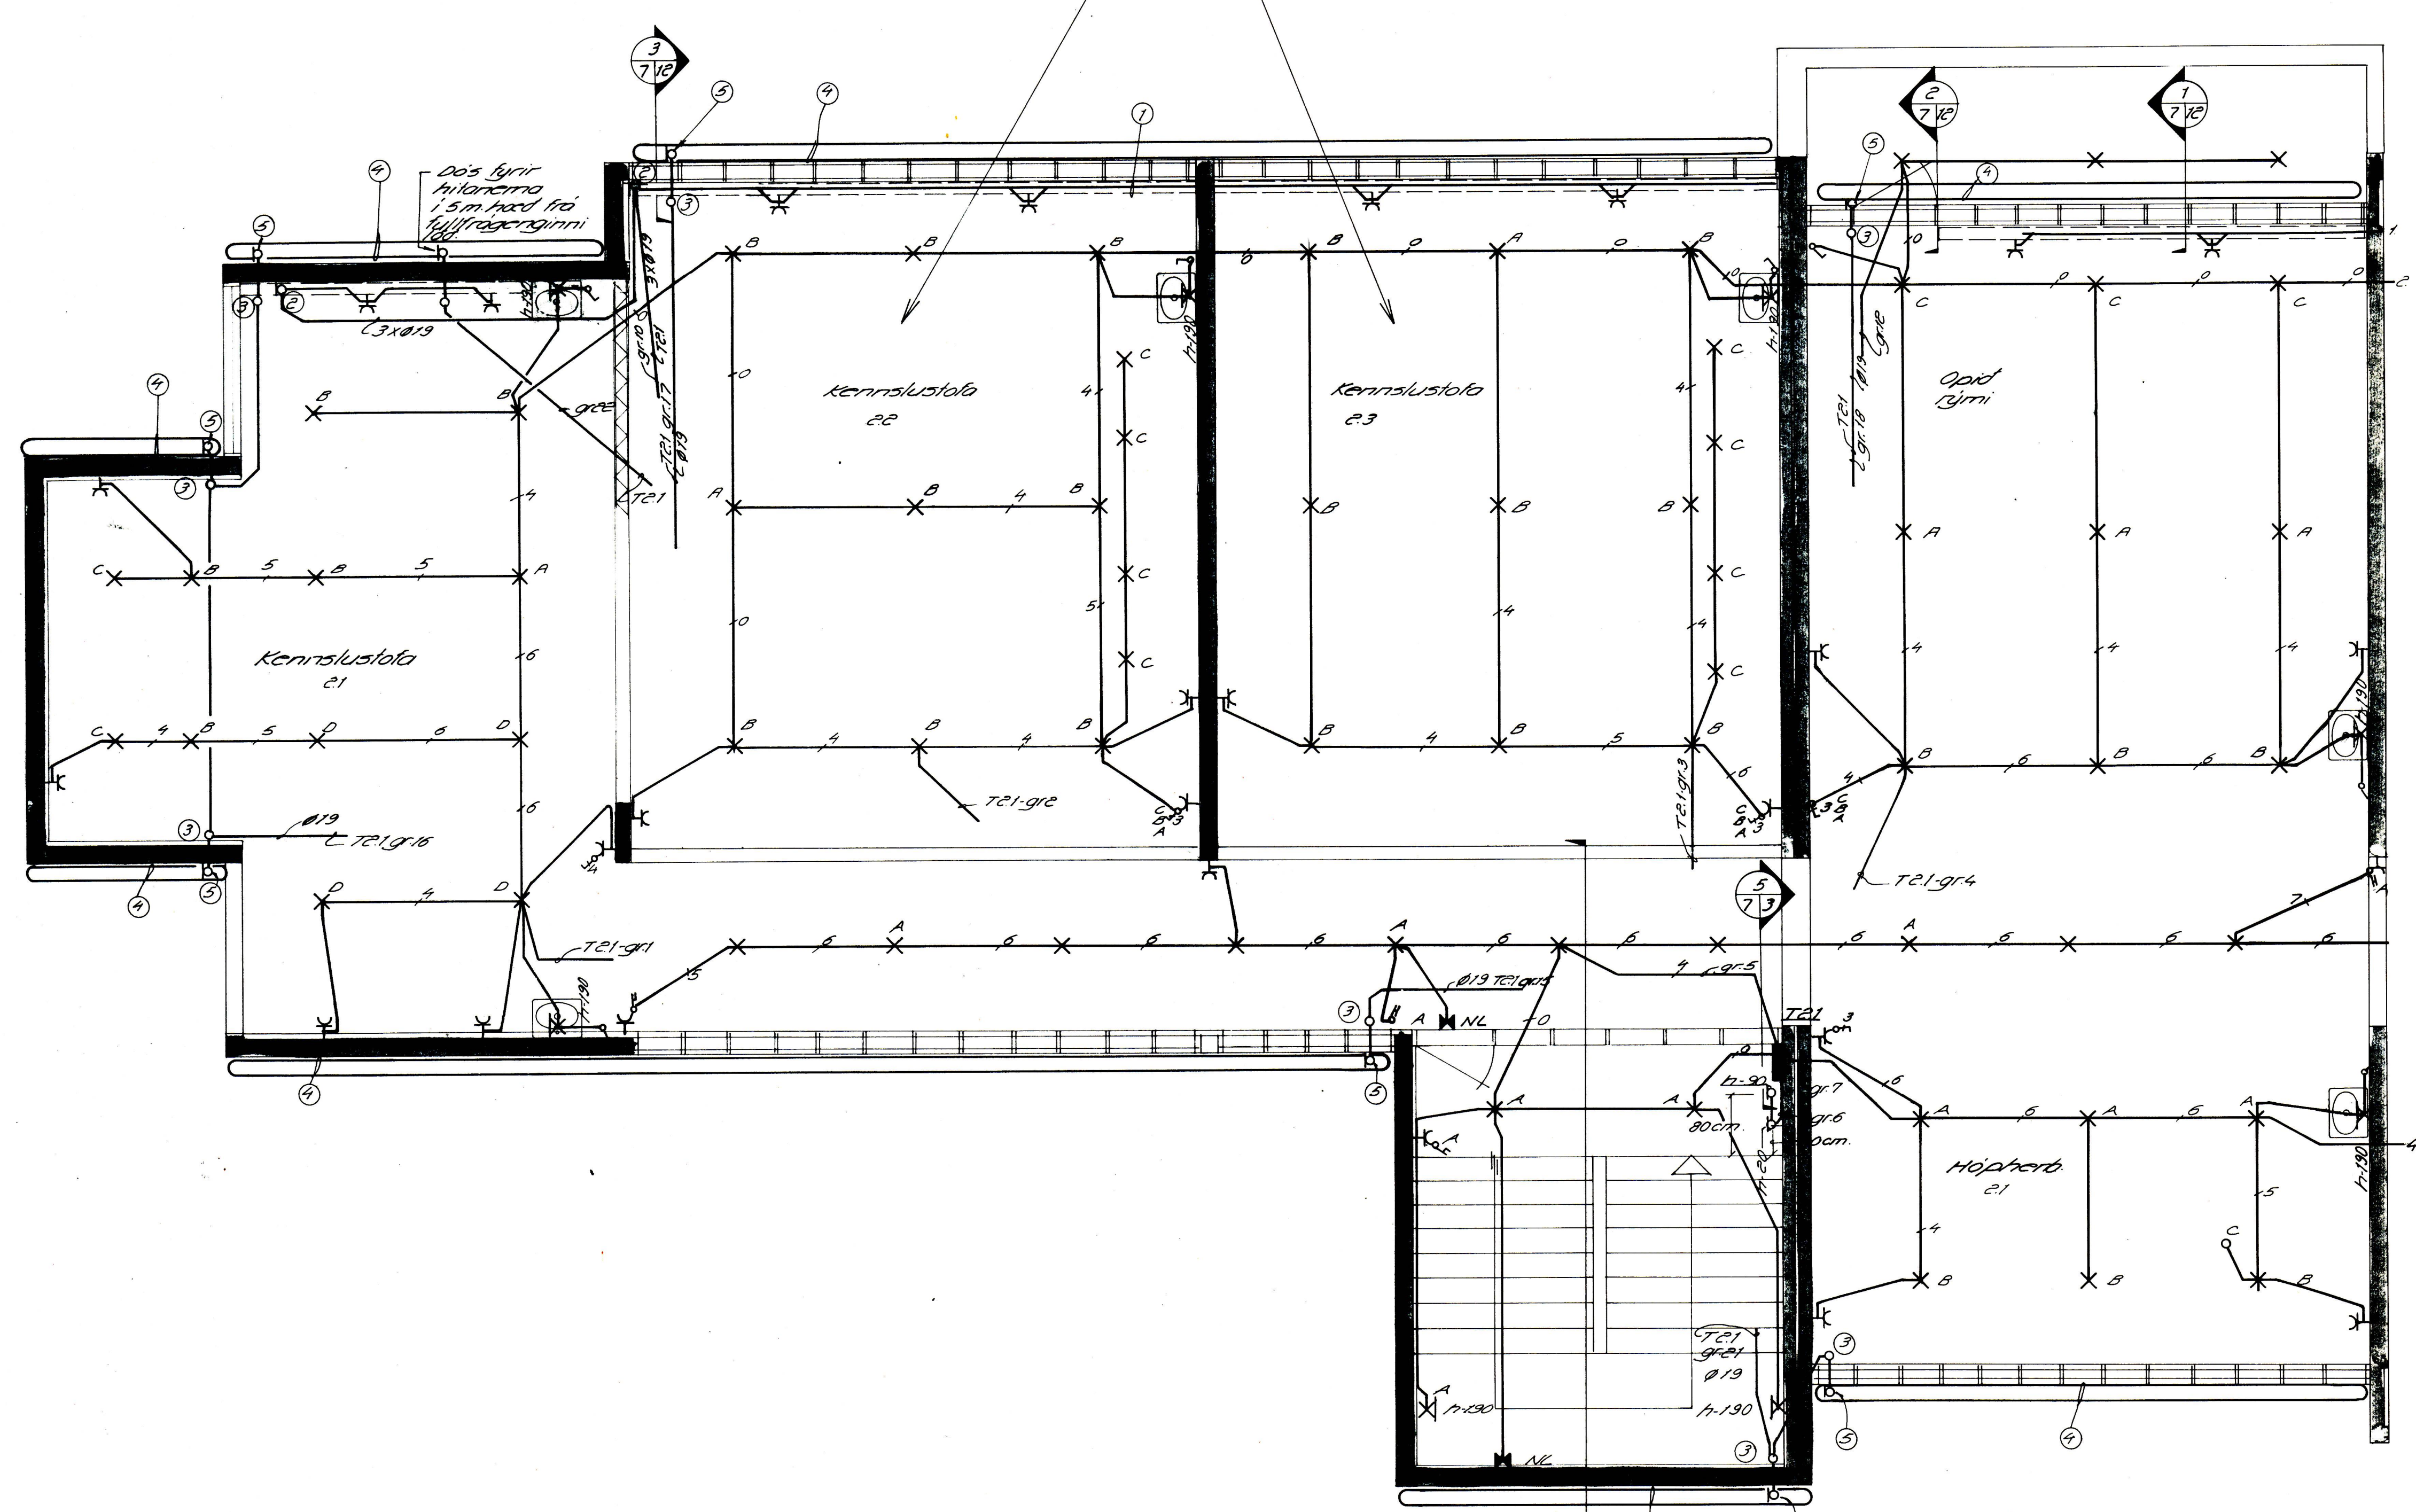

- SKYRINGAR
- ① Veggrenna Tehalit 70130 eða sambarileg.
  - ② Tengikassi 10x15x5 cm.
  - ③ Tengidós í lofti.
  - ④ Hitastrengur í þakrennu.
  - ⑤ Tengidós utanliggjandi.

Verkhett:		HAMARSSKÓLI 1.AFB VESTMANNAEYJUM	
Kvarði:	1:50	Verkhett:	Lögspenna hæð
Hannað:	Teiknað:	Virfanó:	
JOS/MS	RV	SG	
Dags:	Júl'83	Verknúmer:	BF117
		Ráðgjafverkfærðingur:	Ármúla 42 sími 91-84833
		Teikningarnúmer:	71-1-2430
		Blað nr.:	7
		Breyting:	A