


3 4 5 D1 2 3 4 5 E1 2

6
7
8
9
10
11
12
13
14

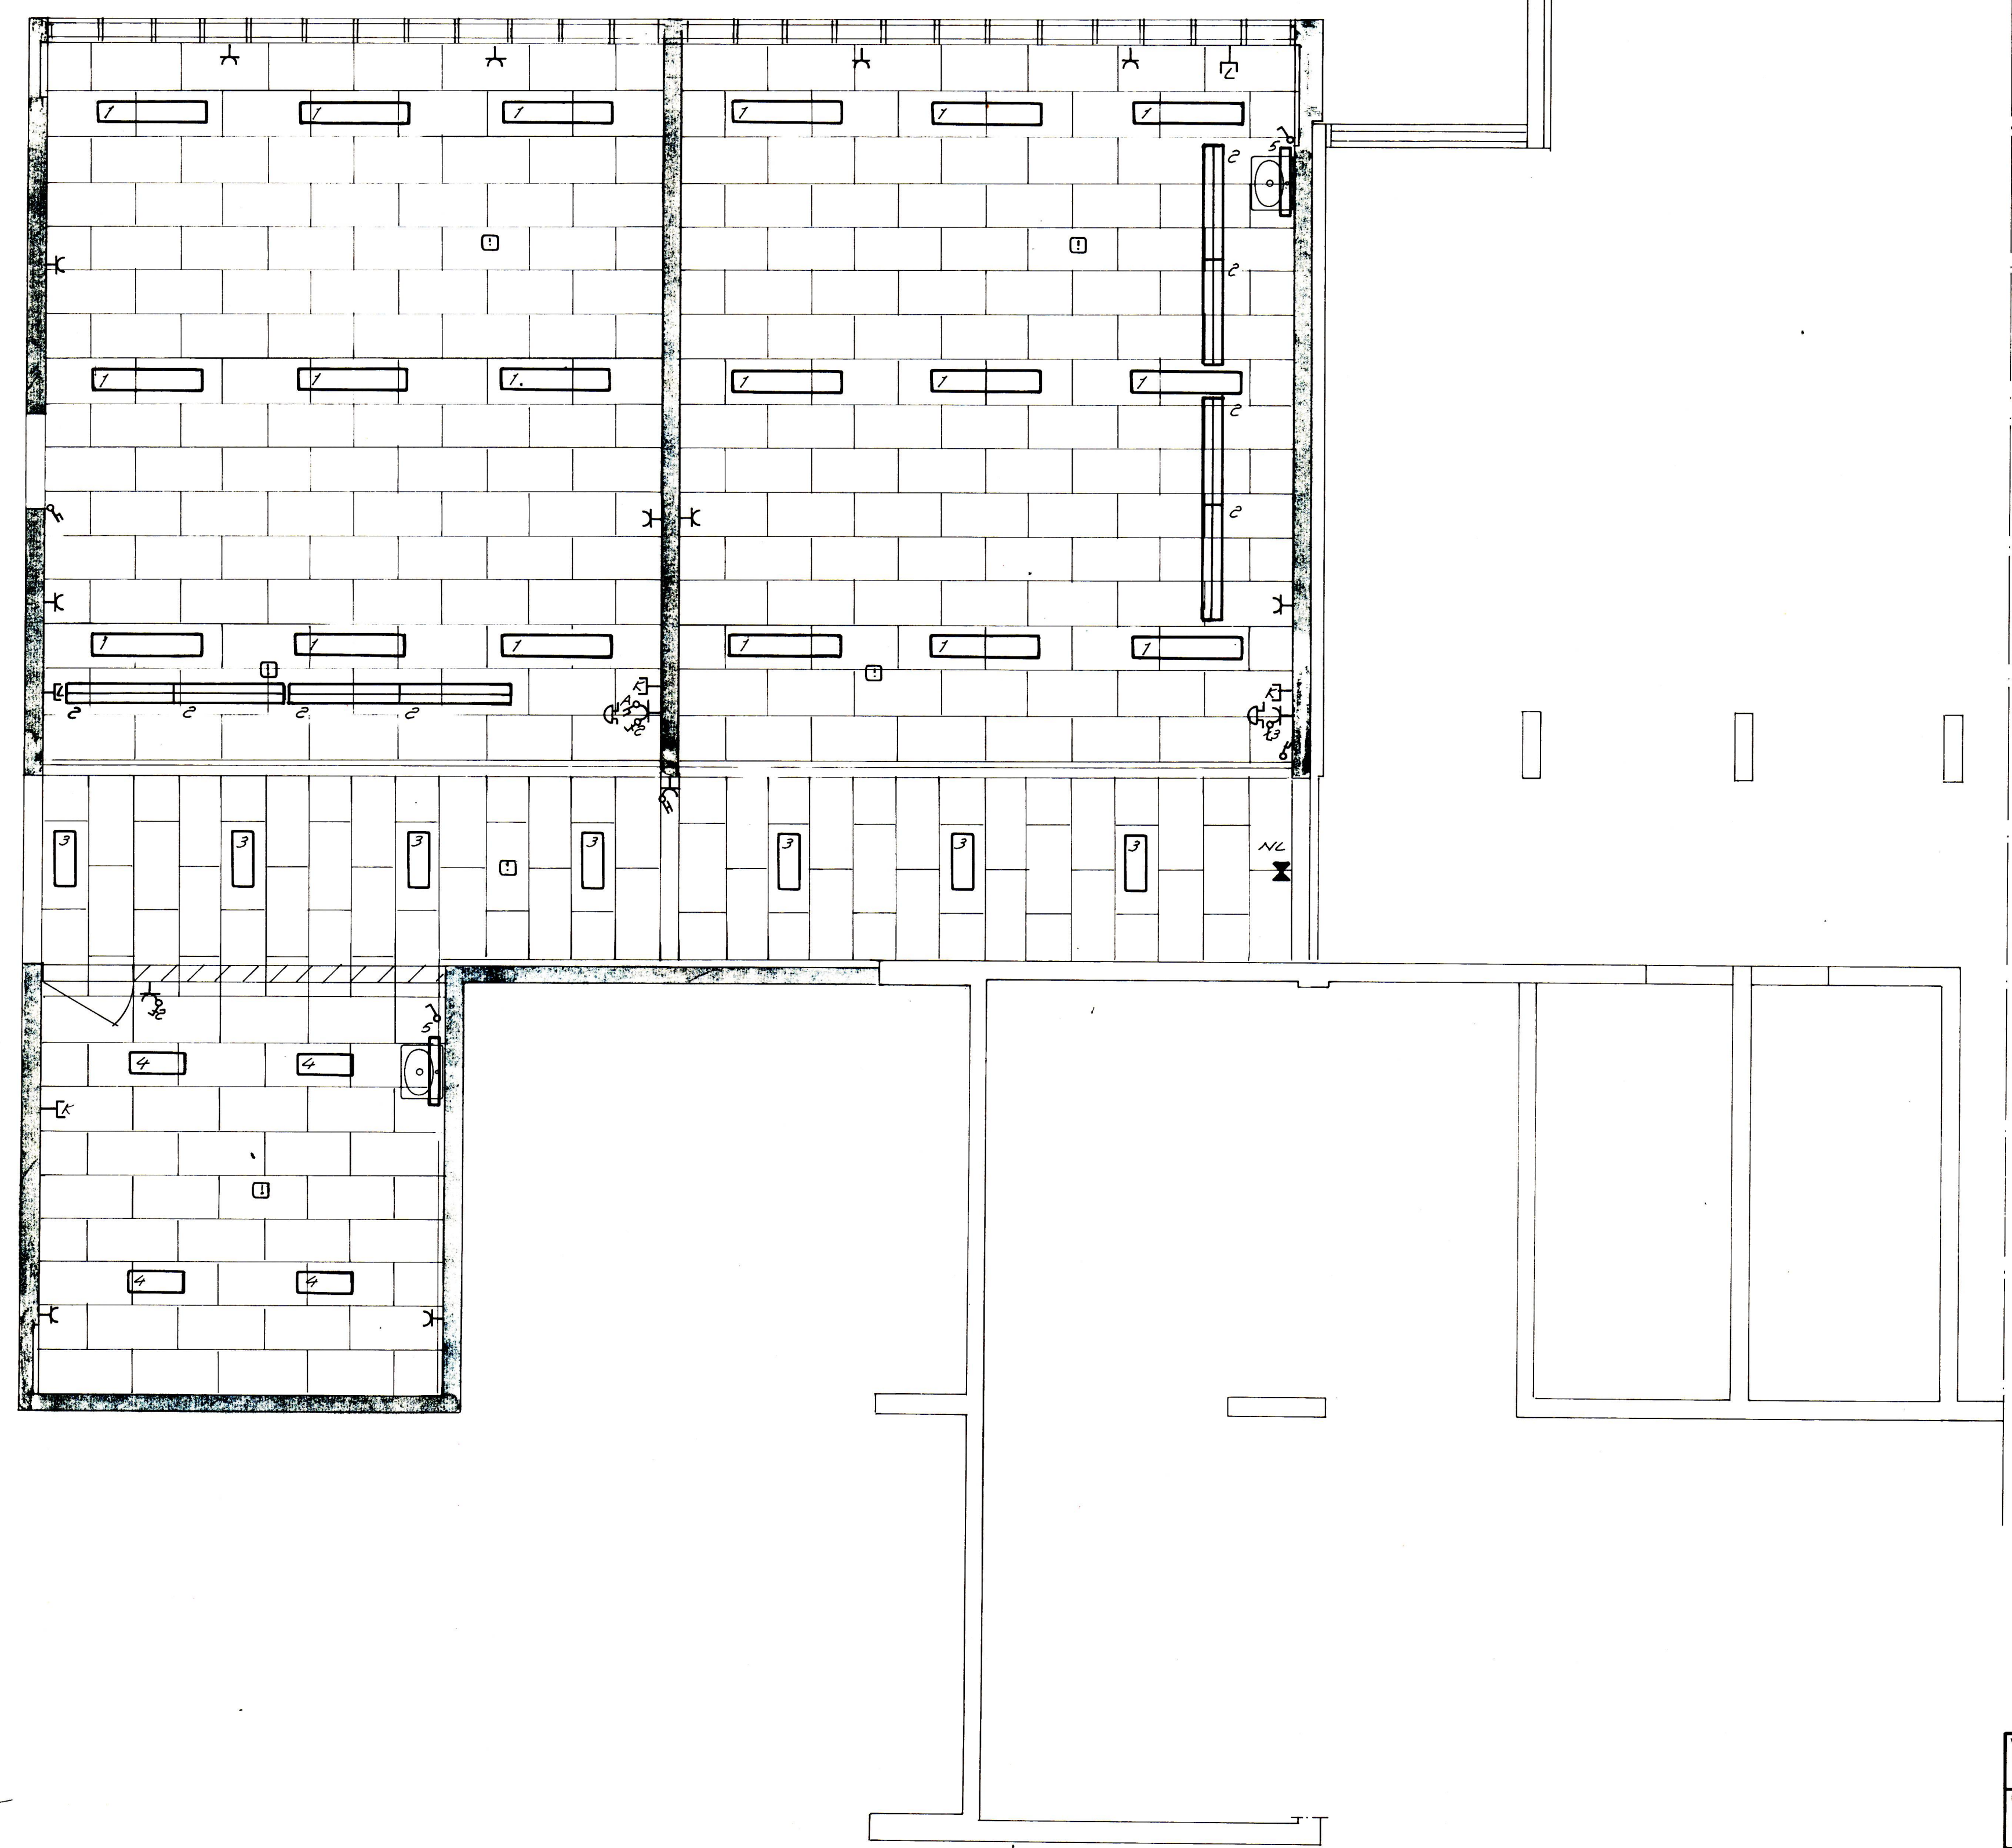

Sjá lampaskýringar á bláði nr. 13

Verkhelt: HAMARSSKÓLI 1AF 'B' VESTMANNAEYJUM			
Kvarð:	1:50	Verkhliut:	Lampaplán jarðnað
cm 0 1 2 3 4			
Maðnað:	Teknað:	Yfirfarð:	
JOS/HIS	AKV	SL	
Dags:	Skrif:	Stofn:	
Júlí '83			
Verkhliut:		Rafhönnun	
Verkhliut:		Ráðgjafarverkhliutir	
Verkhliut:		Armula 42 sími 91-84833	
Verkhliut:	BF117	Tekningarnúmer:	71-1-2437
Bláð nr.:	14	Breyting:	