

SAMÞYKKT AF BYGGINGARFULLTRÚA
 13. SEP. 2010
 BYGGINGARFULLTRÚNNI VESTMANNNAEYJUM


NR	DAGS.	BREYTING
A		
B		
C		
D		
E		
F		
G		
H		

SKÝRINGAR

Teiknistofa PZ ehf
 Ráðgjafarverkfræðipjónusta
 Kirkjuvegi 23 900 Vestmannaeyjum Sími 481-2711 Fax-481-3076
 Heimasíða <http://www.teiknistofa.is> Netfang pz@teiknistofa.is

Verkheiti
 FJÖLNOTA ÍÞRÓTTAHLÚS
 VESTMANNNAEYJUM
 Verkefni
 GRUNNMYND
 VATNSLAGNIR

Dags.	Hannað	Verk.nr	Mælikvarði
SEPT. 10	SP	0617	1:200
Yfirtarið	Teiknað	Teikn.nr	Breyting
	EA	301	
Samþykkt <i>[Signature]</i> 240357-2338			

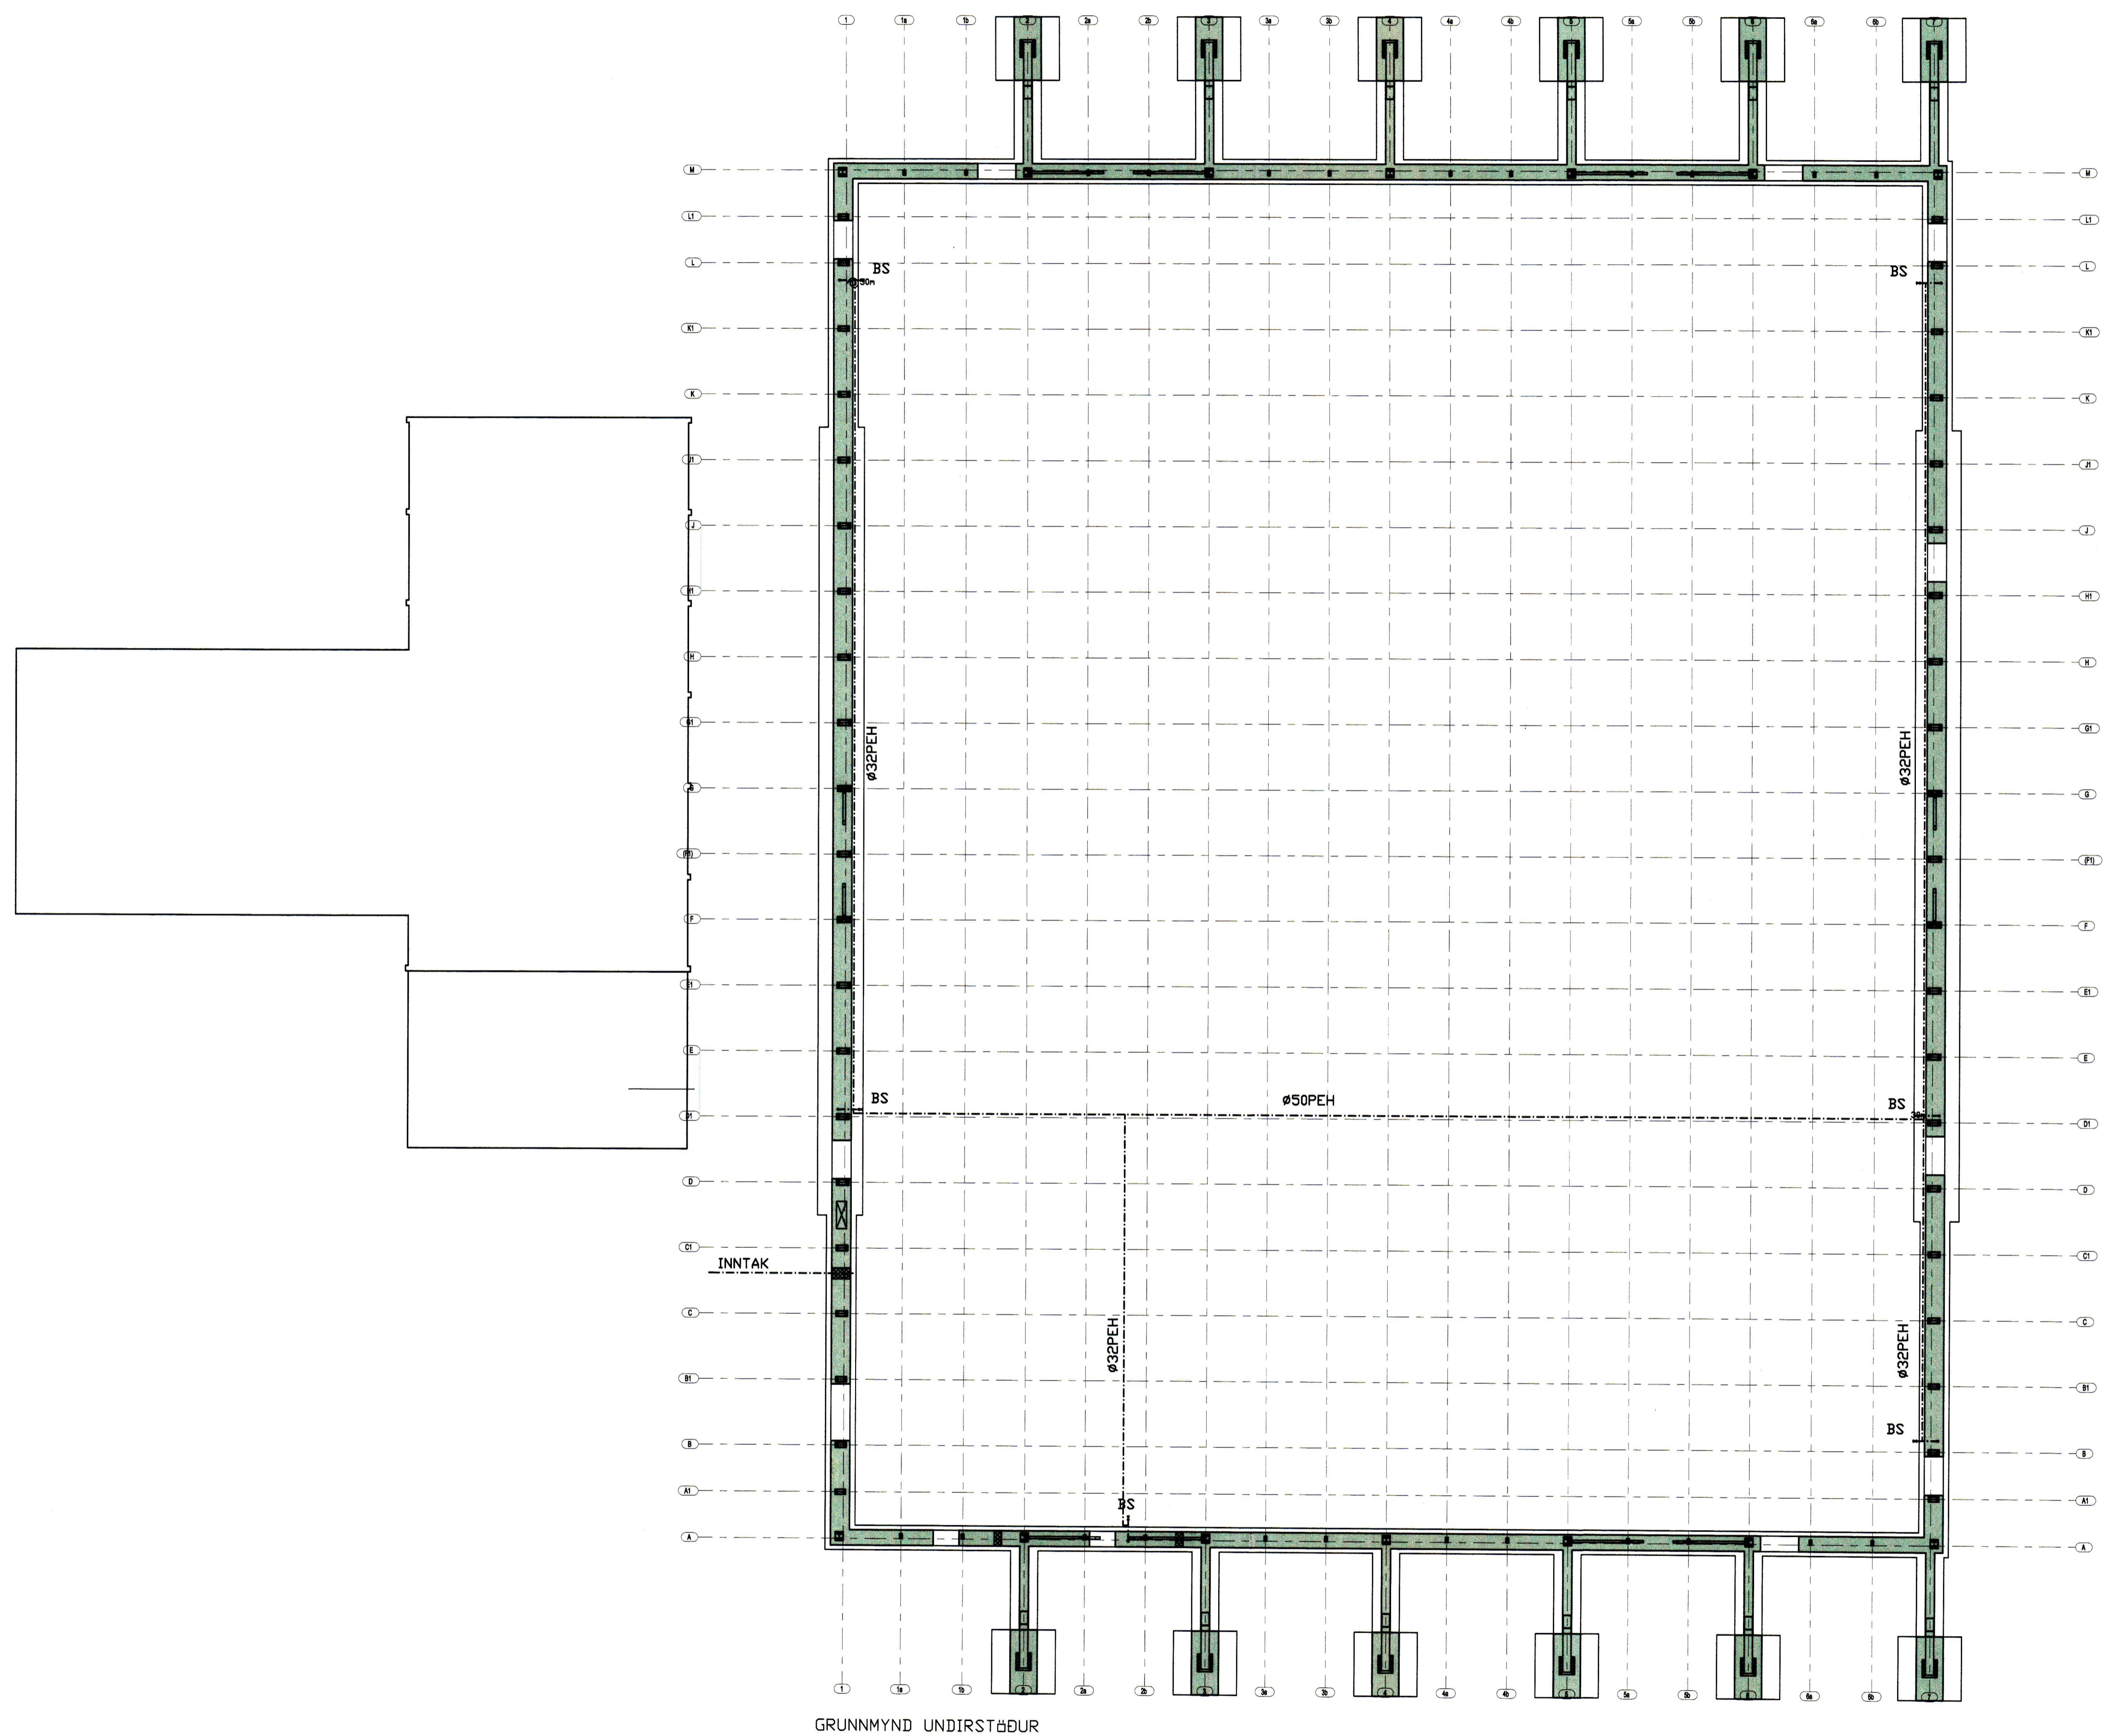

GRUNNMYND UNDIRSTÖÐUR