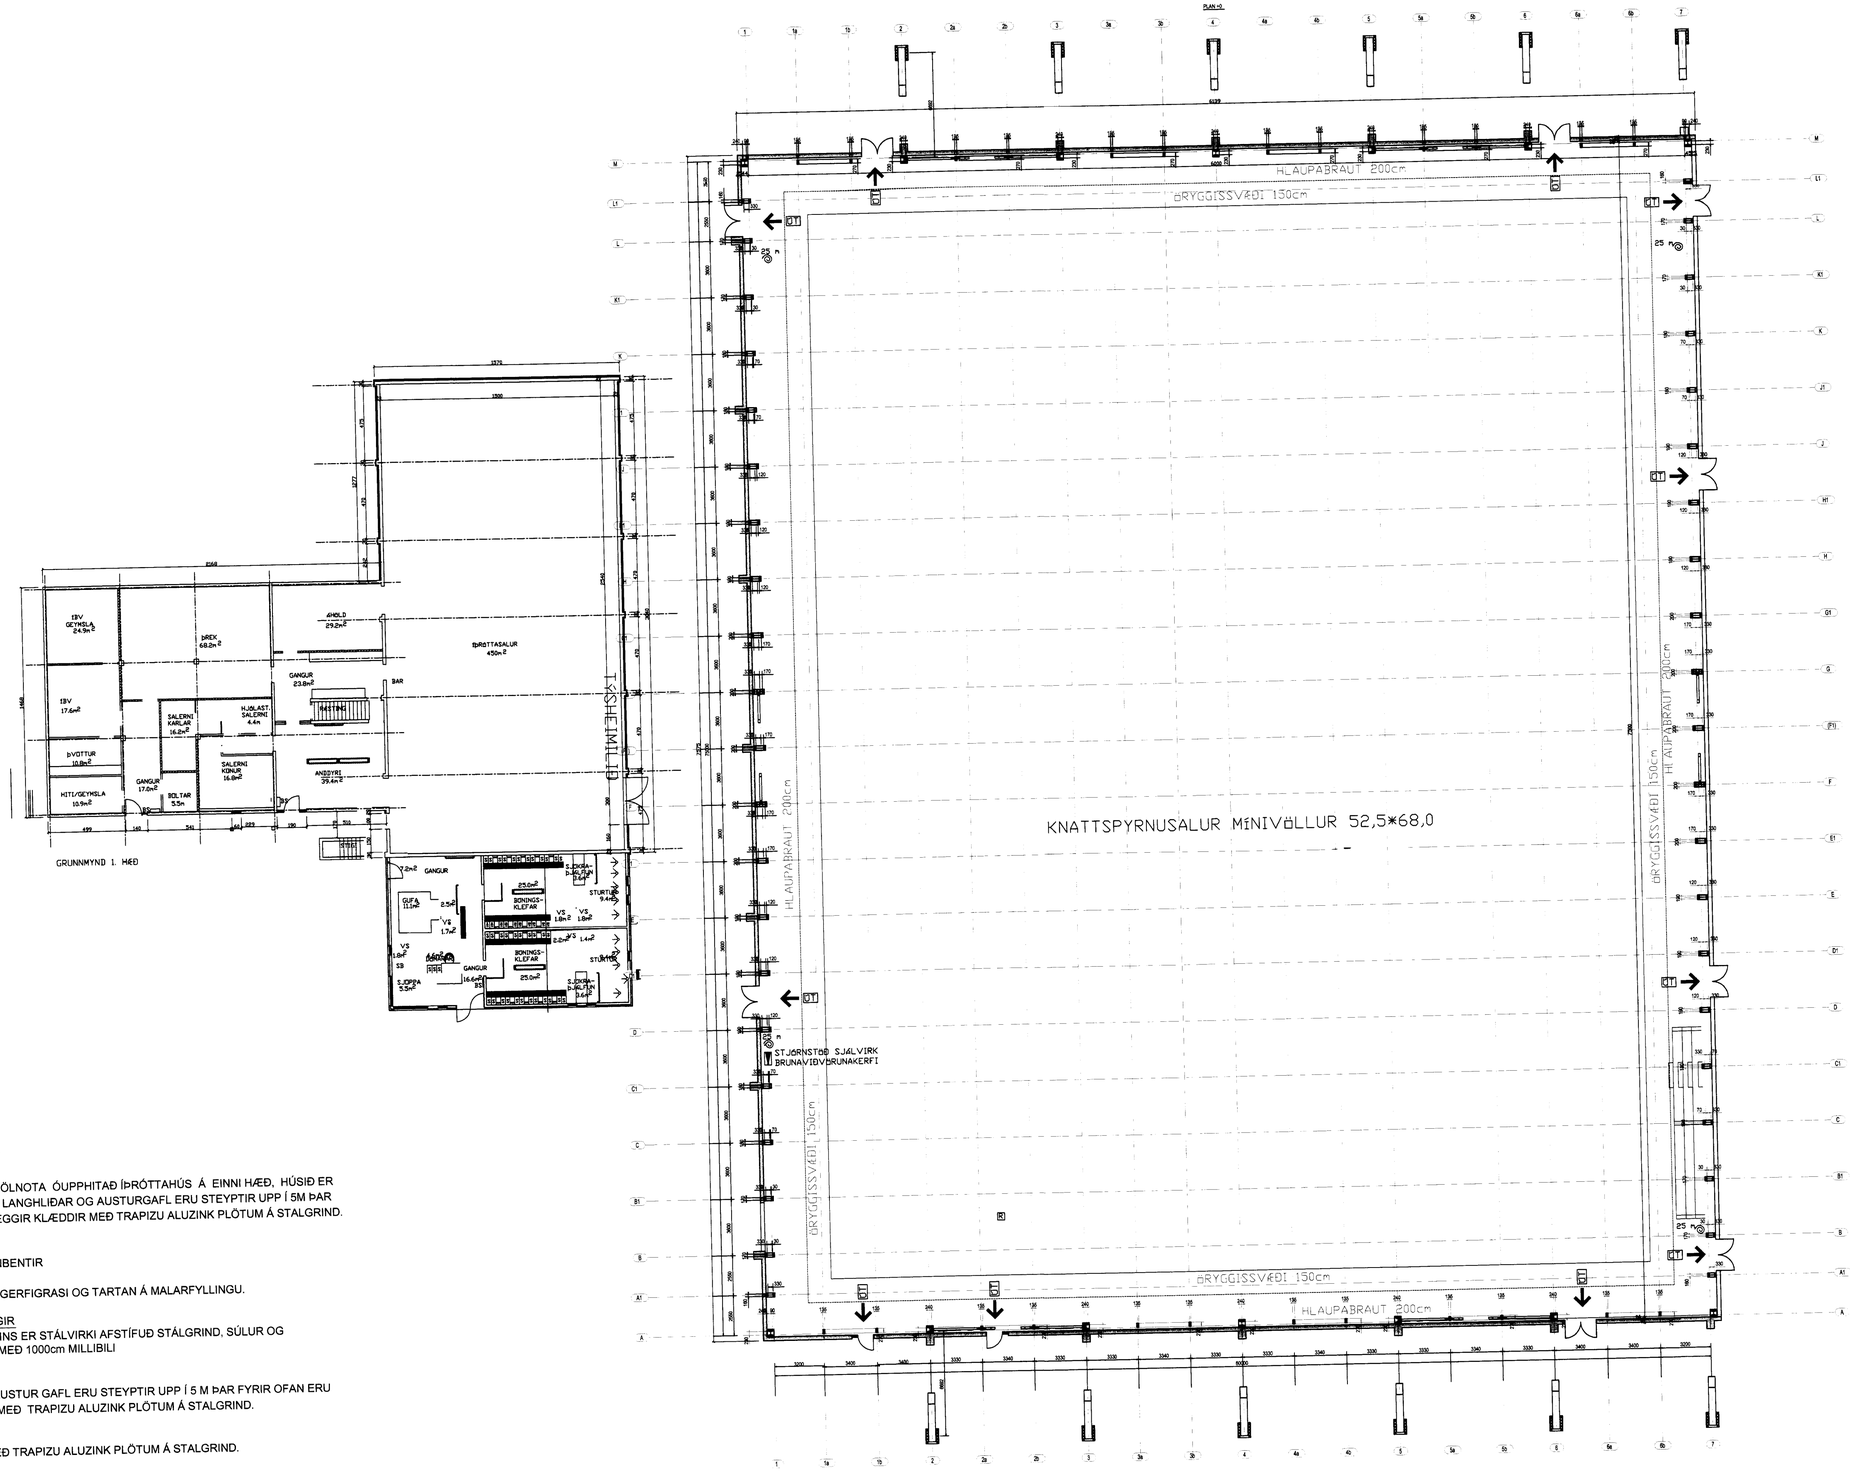
KNATTSPYRNUSALUR MíNIVÖLLUR 52,5*68,0
HLAUPABRAUT 200cm
ÁHORFENDASTÚKA
ÁHORFENDASTÚKA
ÁHORFENDASTÚKA