


Skýfl. útg. Hásteinsvegur 37
 Búðarinn Le.
 Valdiar Lúðmberg

11445

Samþykkt 4. Feb. 2003

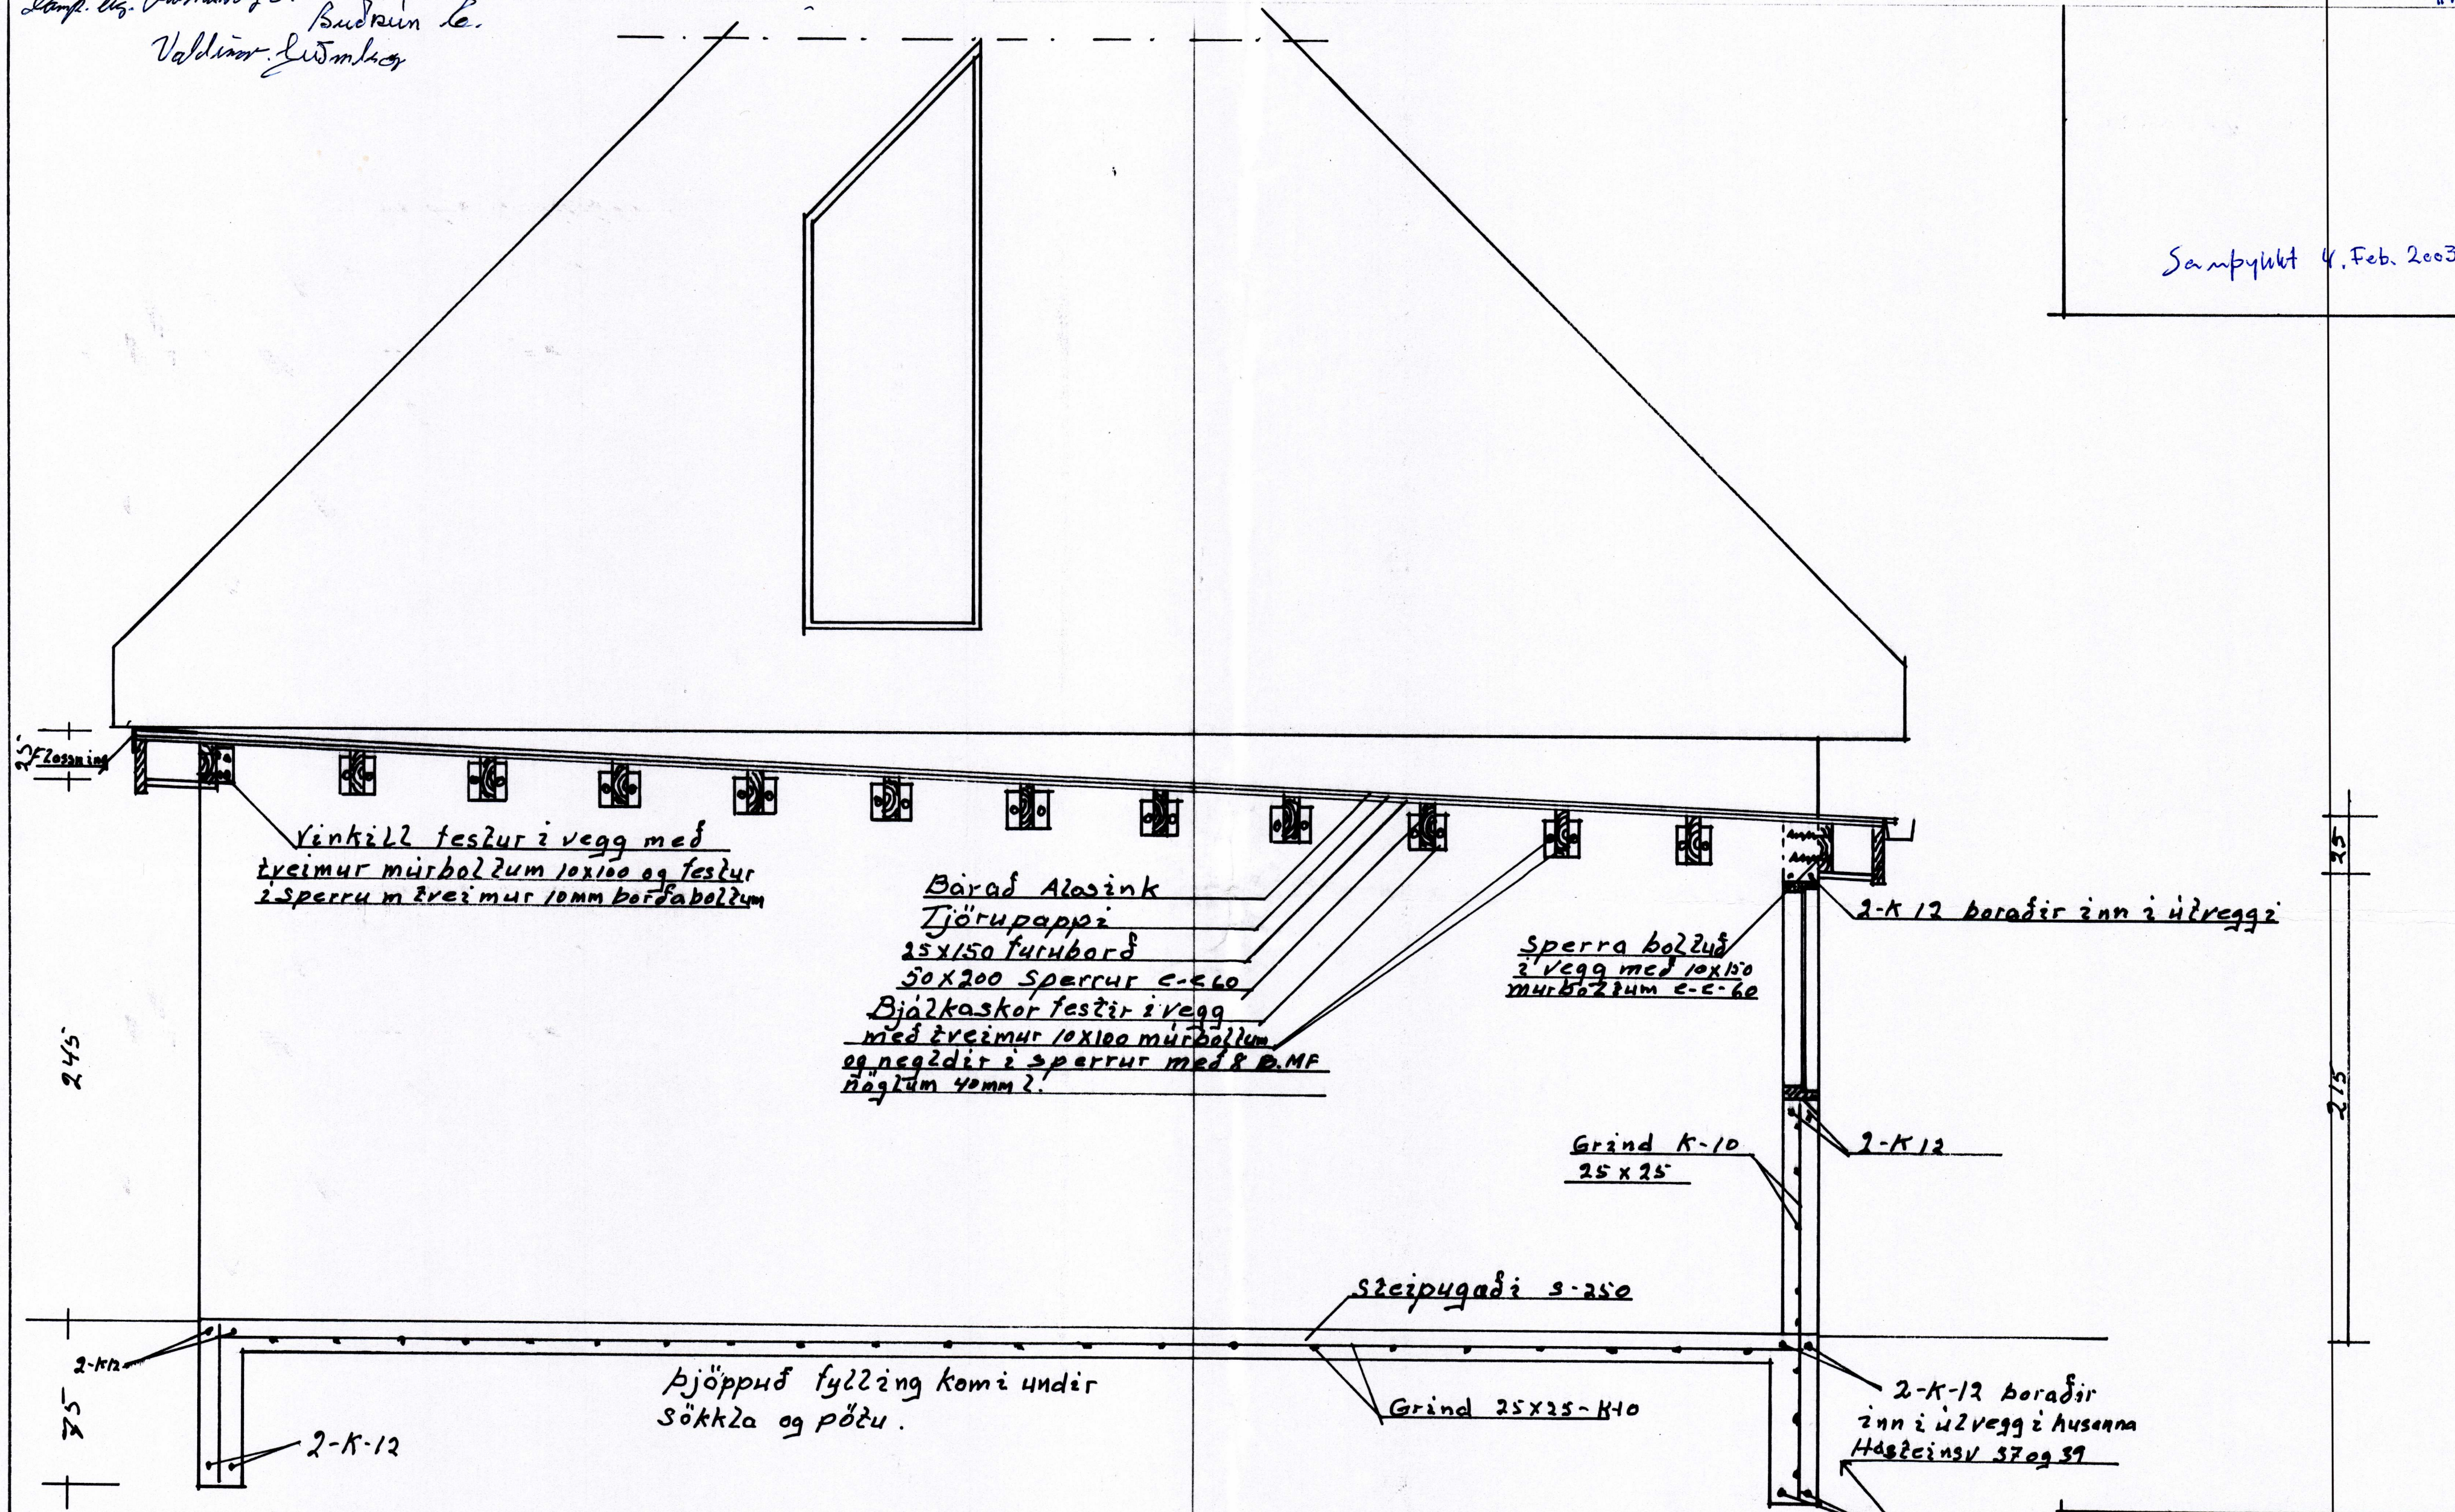

Vinkill festur í vegg með
 tveimur múrbólum 10x100 og festur
 í sperru með tveimur 10mm borðbólum

Borad Alasink
 Tjörupappi
 25x150 furuborad
 50x200 Sperrur e-e-60
 Bjalkaskor festir í vegg
 með tveimur 10x100 múrbólum
 og neqðir í sperrur með 8 D.MF
 nqglum 40mm l.

Sperra bolzum
 í vegg með 10x100
 múrbólum e-e-60

2-K-12 boradir inn í úlvegg

245

25

Grind K-10
 25x25

2-K-12

Steipugafi s-250

Grind 25x25-K10

Þjöppuð fylling komi undir
 sökka og pöðu.

2-K-12 boradir
 inn í úlvegg í húsanna
 Hásteinsv 37 og 39

215

2-K-12

2-K-12

2-K-12

Málk. 1:20	Hásteinsvegur 37
Önefnd máli en	Bilskili Skúr
8. des. 2002	Járnalögn og frágangur
	Agust Huggendsson