

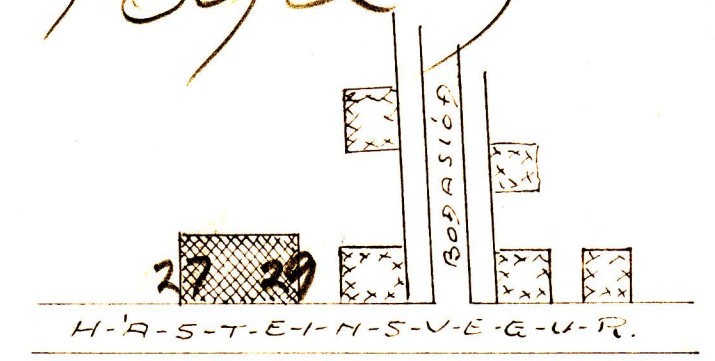


*Hæðingur 270929*


HÚS NJÁLS OG KNÚDS ANDERSENS

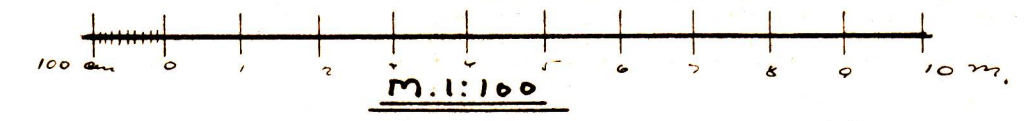


AFSTAÐA  
M.1:1000

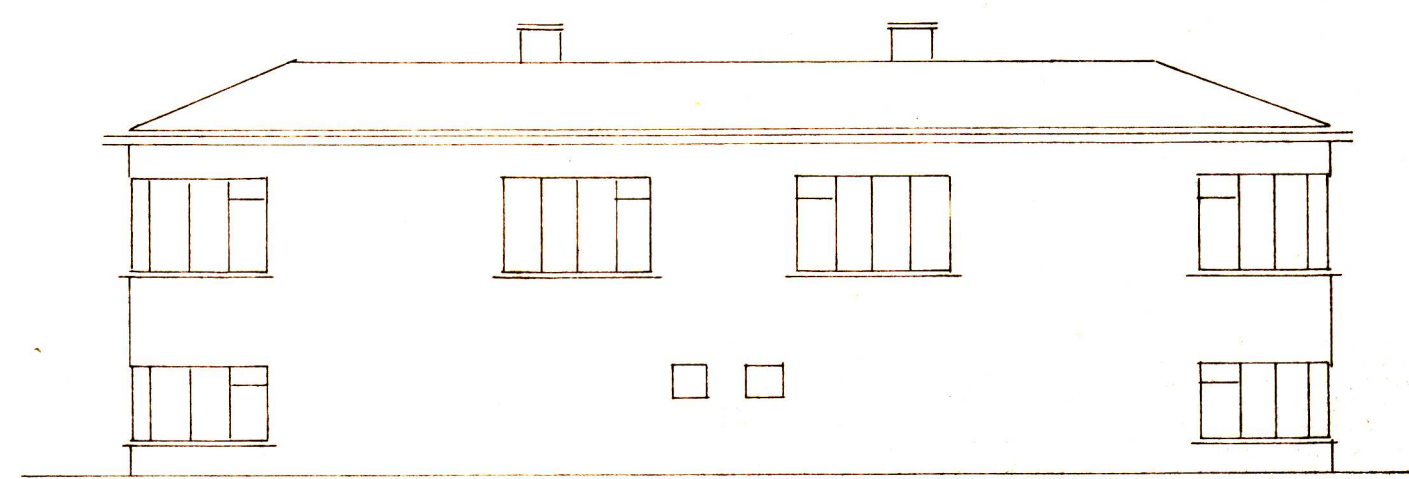


SÚÐUR

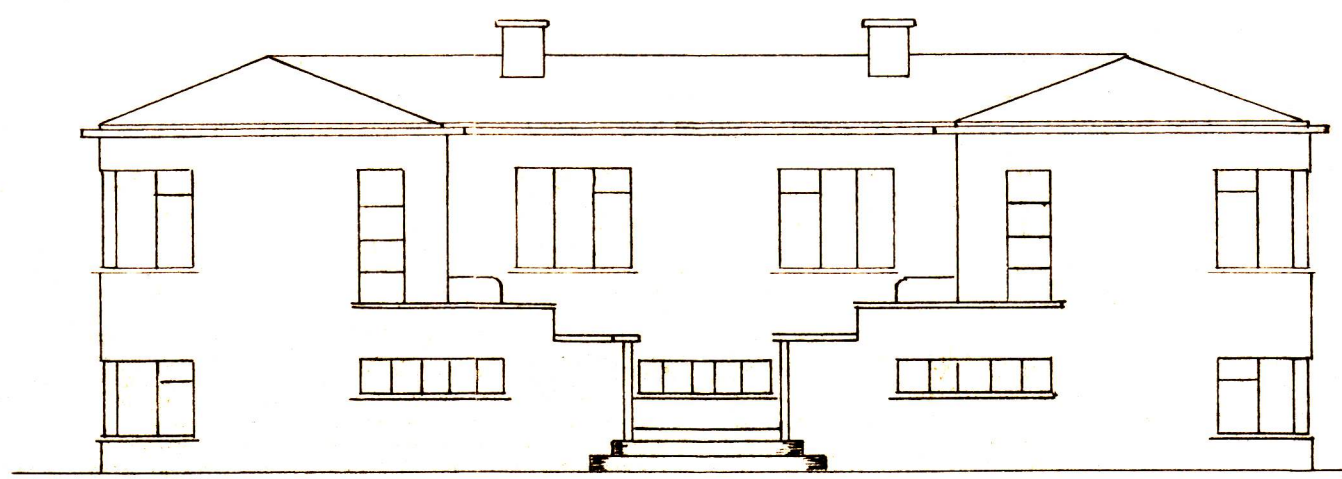


AÐ GÖTU

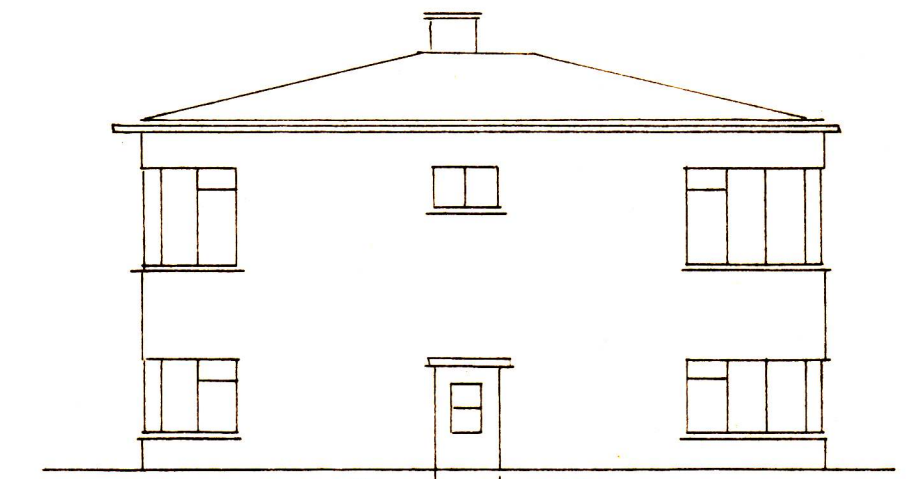


VESTUR

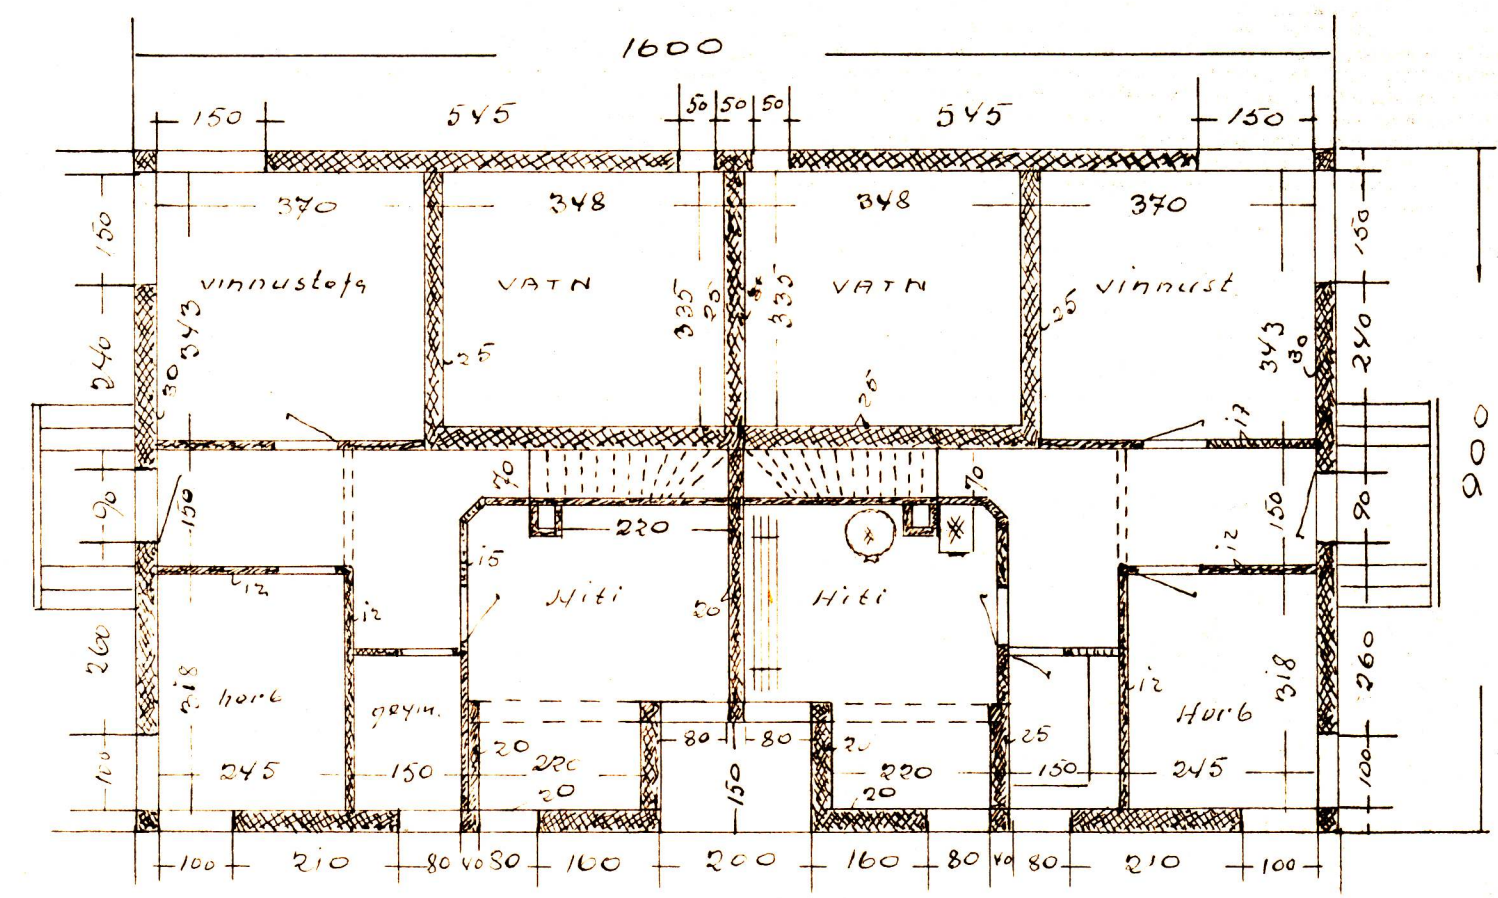

Kjallari

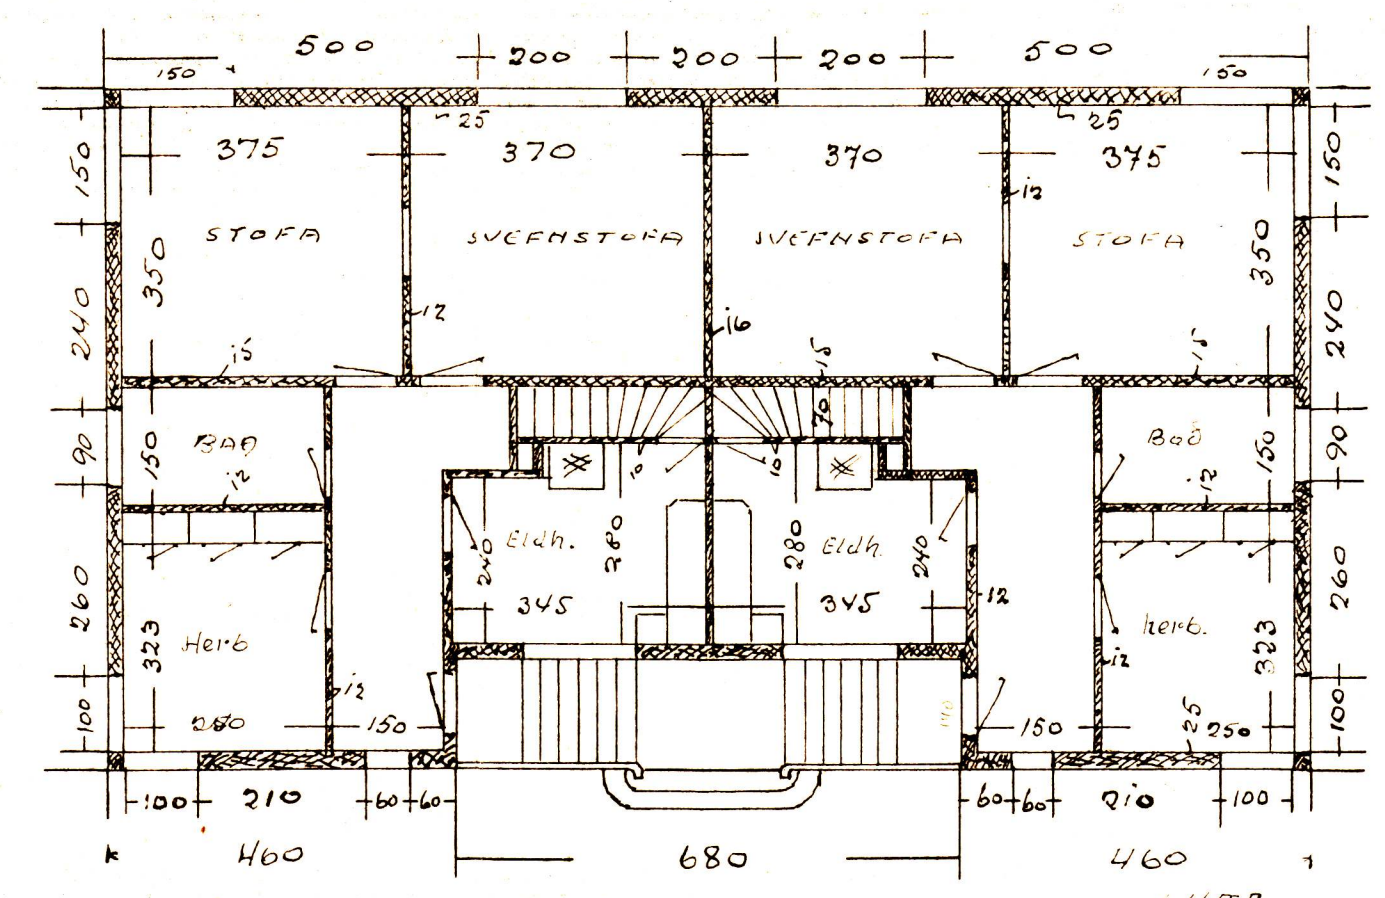

1. HÆÐ

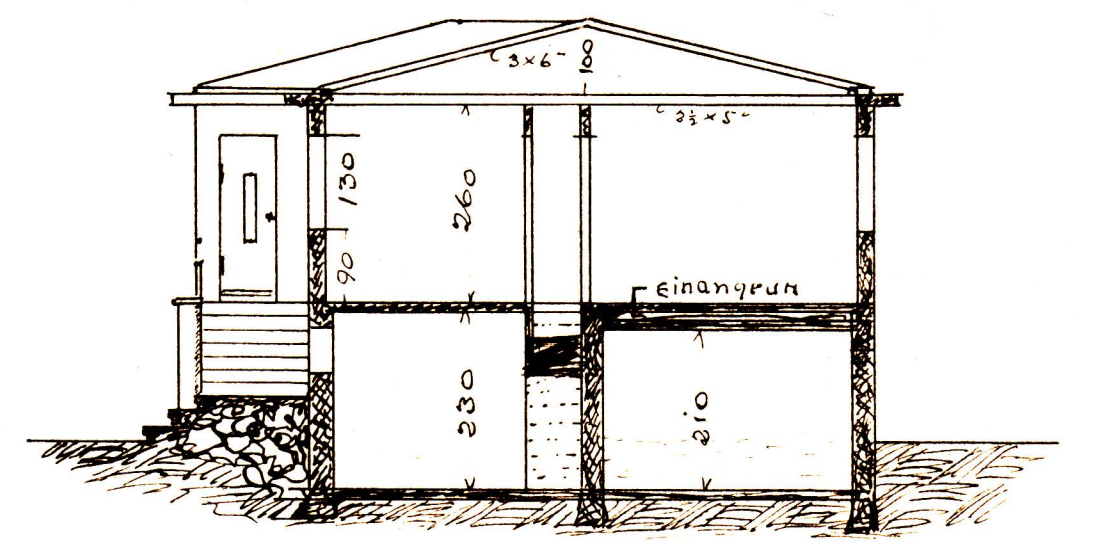

SKURÐUR

*Ve-i-seg 1941*  
*[Signature]*