SAMÞYKKT AF BYGGINGARFULLTRÚA

29 OKT 1999

BYGGINGARFULLTRÚINN Í VESTMANNAEYJUM

Allir opnanlegir þakgluggar eru á norður og suður þekju á hjónaherbergi
Gluggar í stafni og kvisti skulu standast kröfur um flóttaleiðir ljósop og loftræstingu

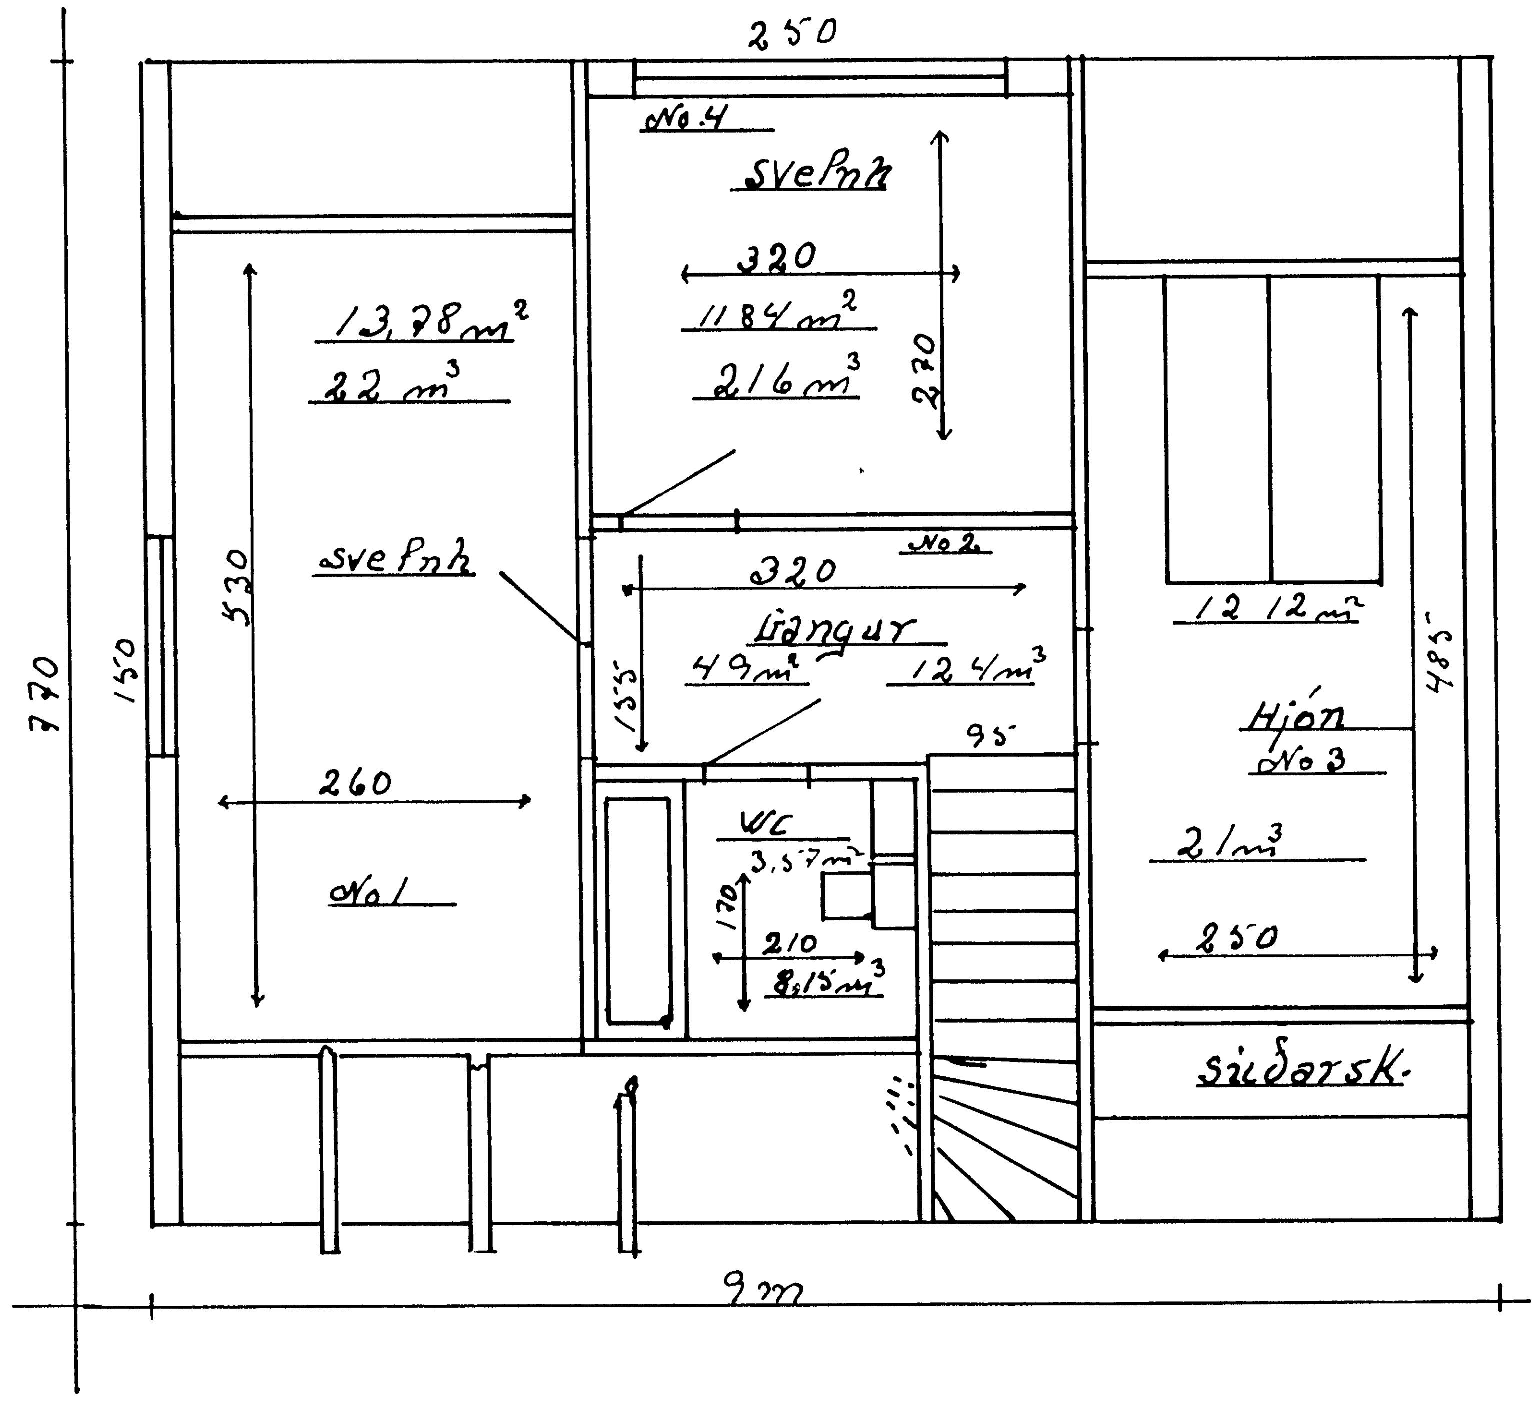

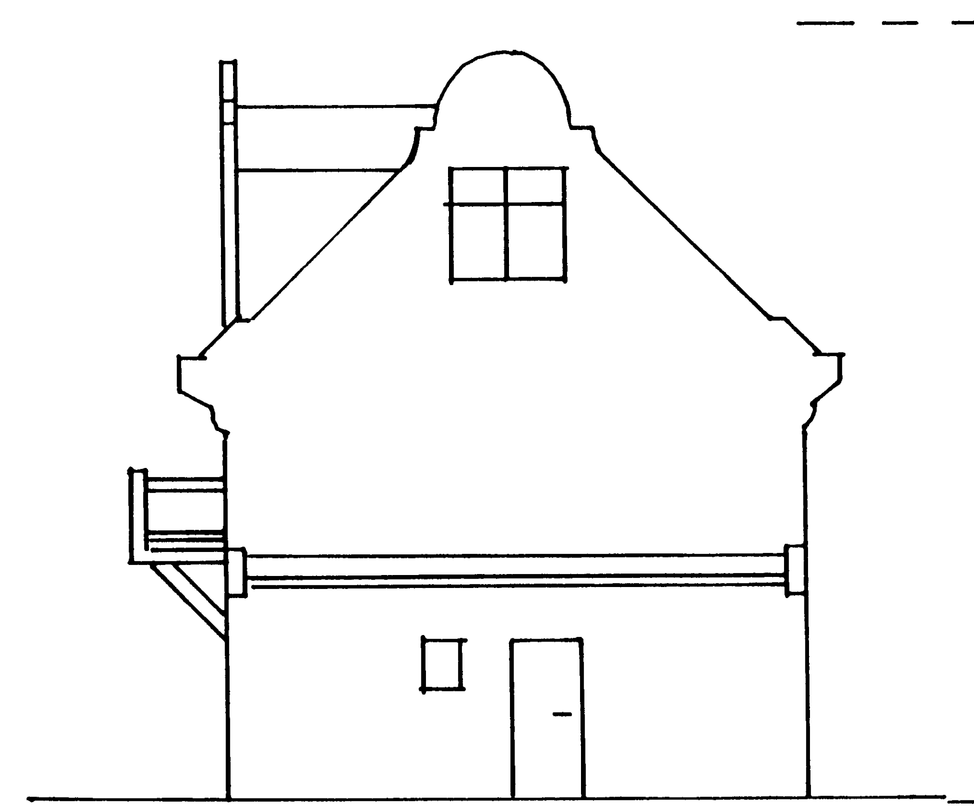
Austur

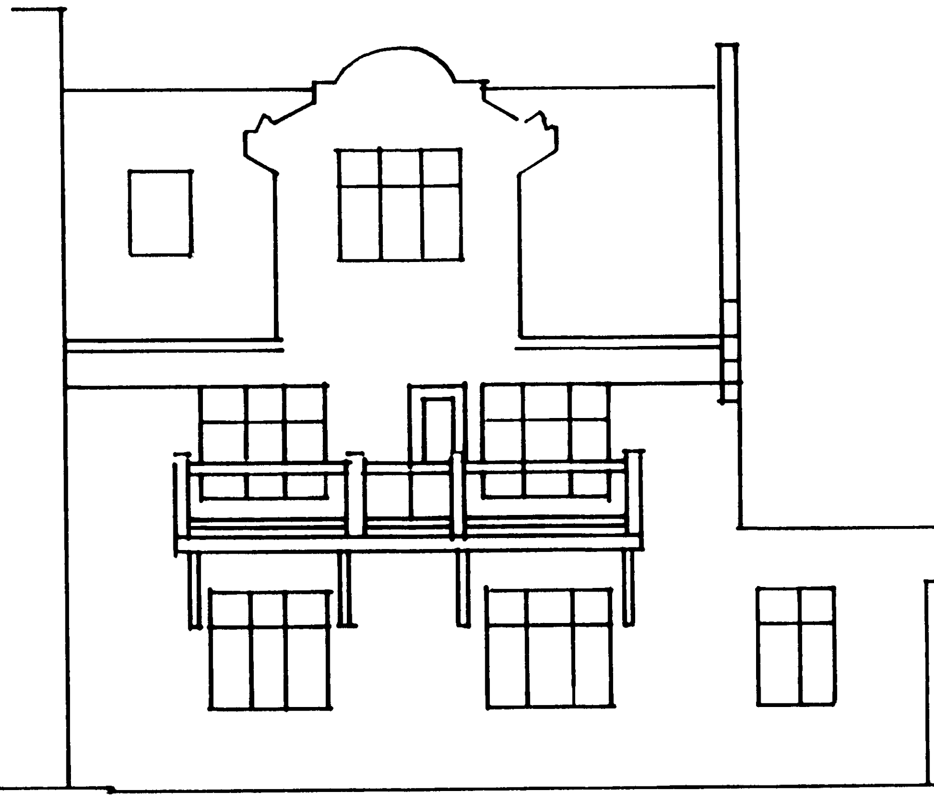

Suður

Reyna skal að ná 120 mm ull í sud 50+70 m
Á milli skammbita skal vera 200 ull
Tryggja skal nægja loftu utan við ull
Tústa skal utan við ull
Festa skal ullm vir
Rakadúkur skal vera innan við ull

Partalisti

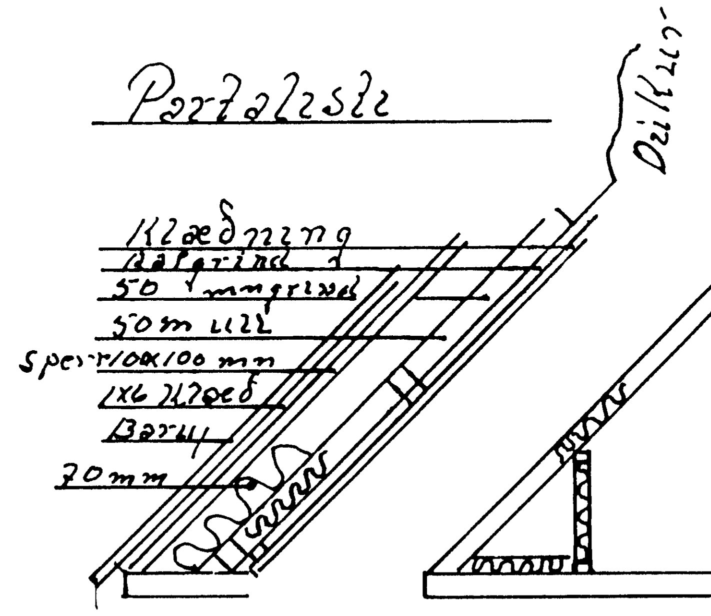

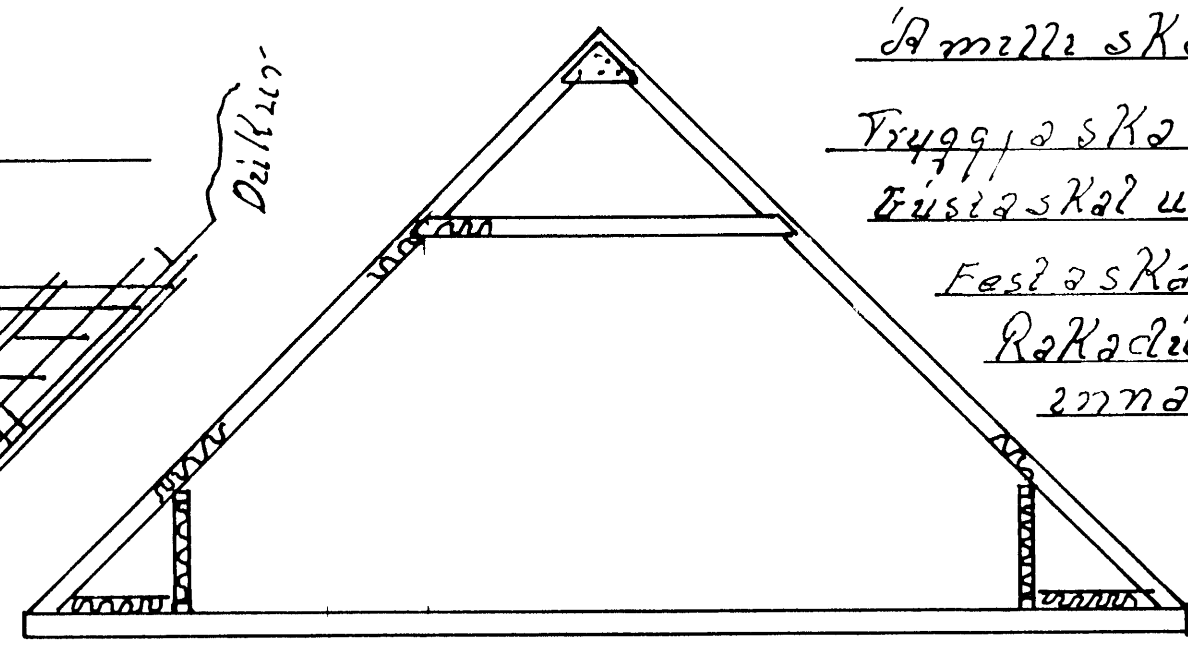
No 1 og 2

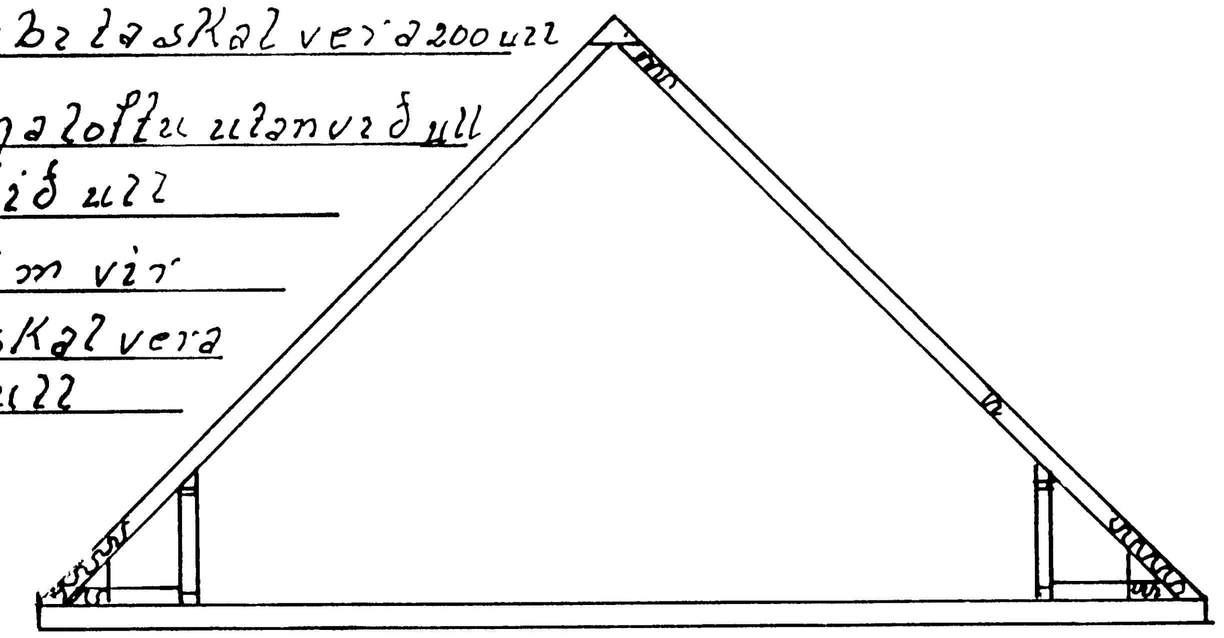
No 3

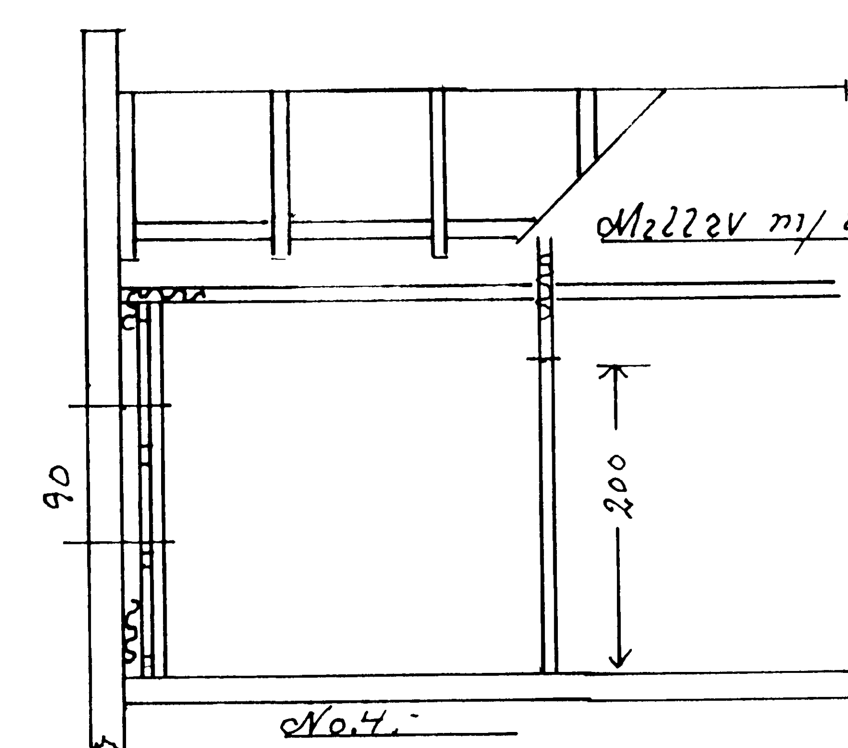

No 4.

Hásteinsvegur 5

	Breytingar í risi	MKV
1:100	Útlit	
1:50	Grunnmynd og skurðir	Dags.
1 20	Partalisti	
	Nafn	Samþ
Teiknað	25-10-1999 Valgeir Jónasson Vestm	
	Jón Valgeir Jónasson bekkur	