



B - B
Vatnslás

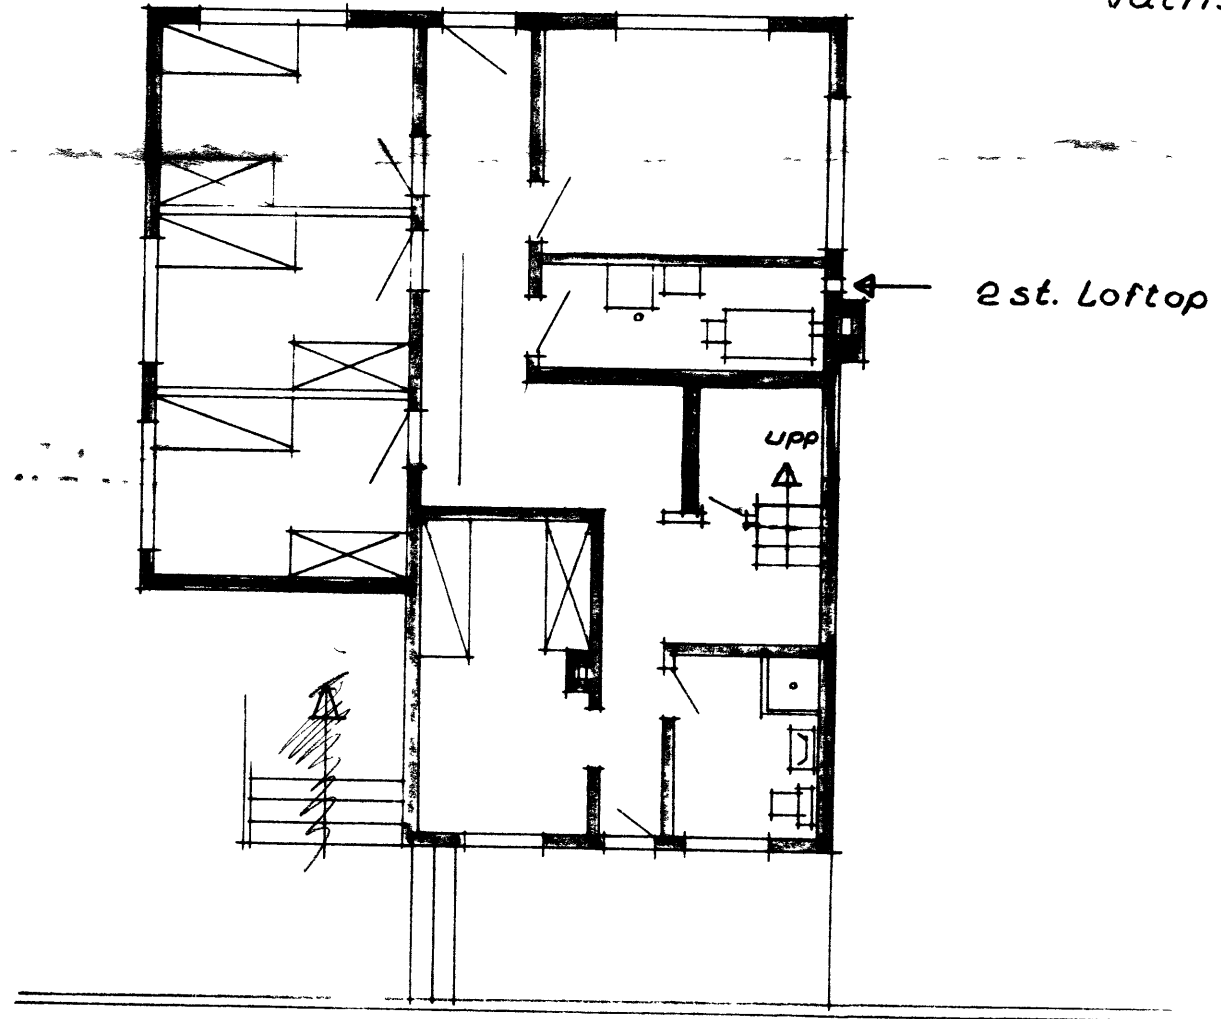

Nr. 18

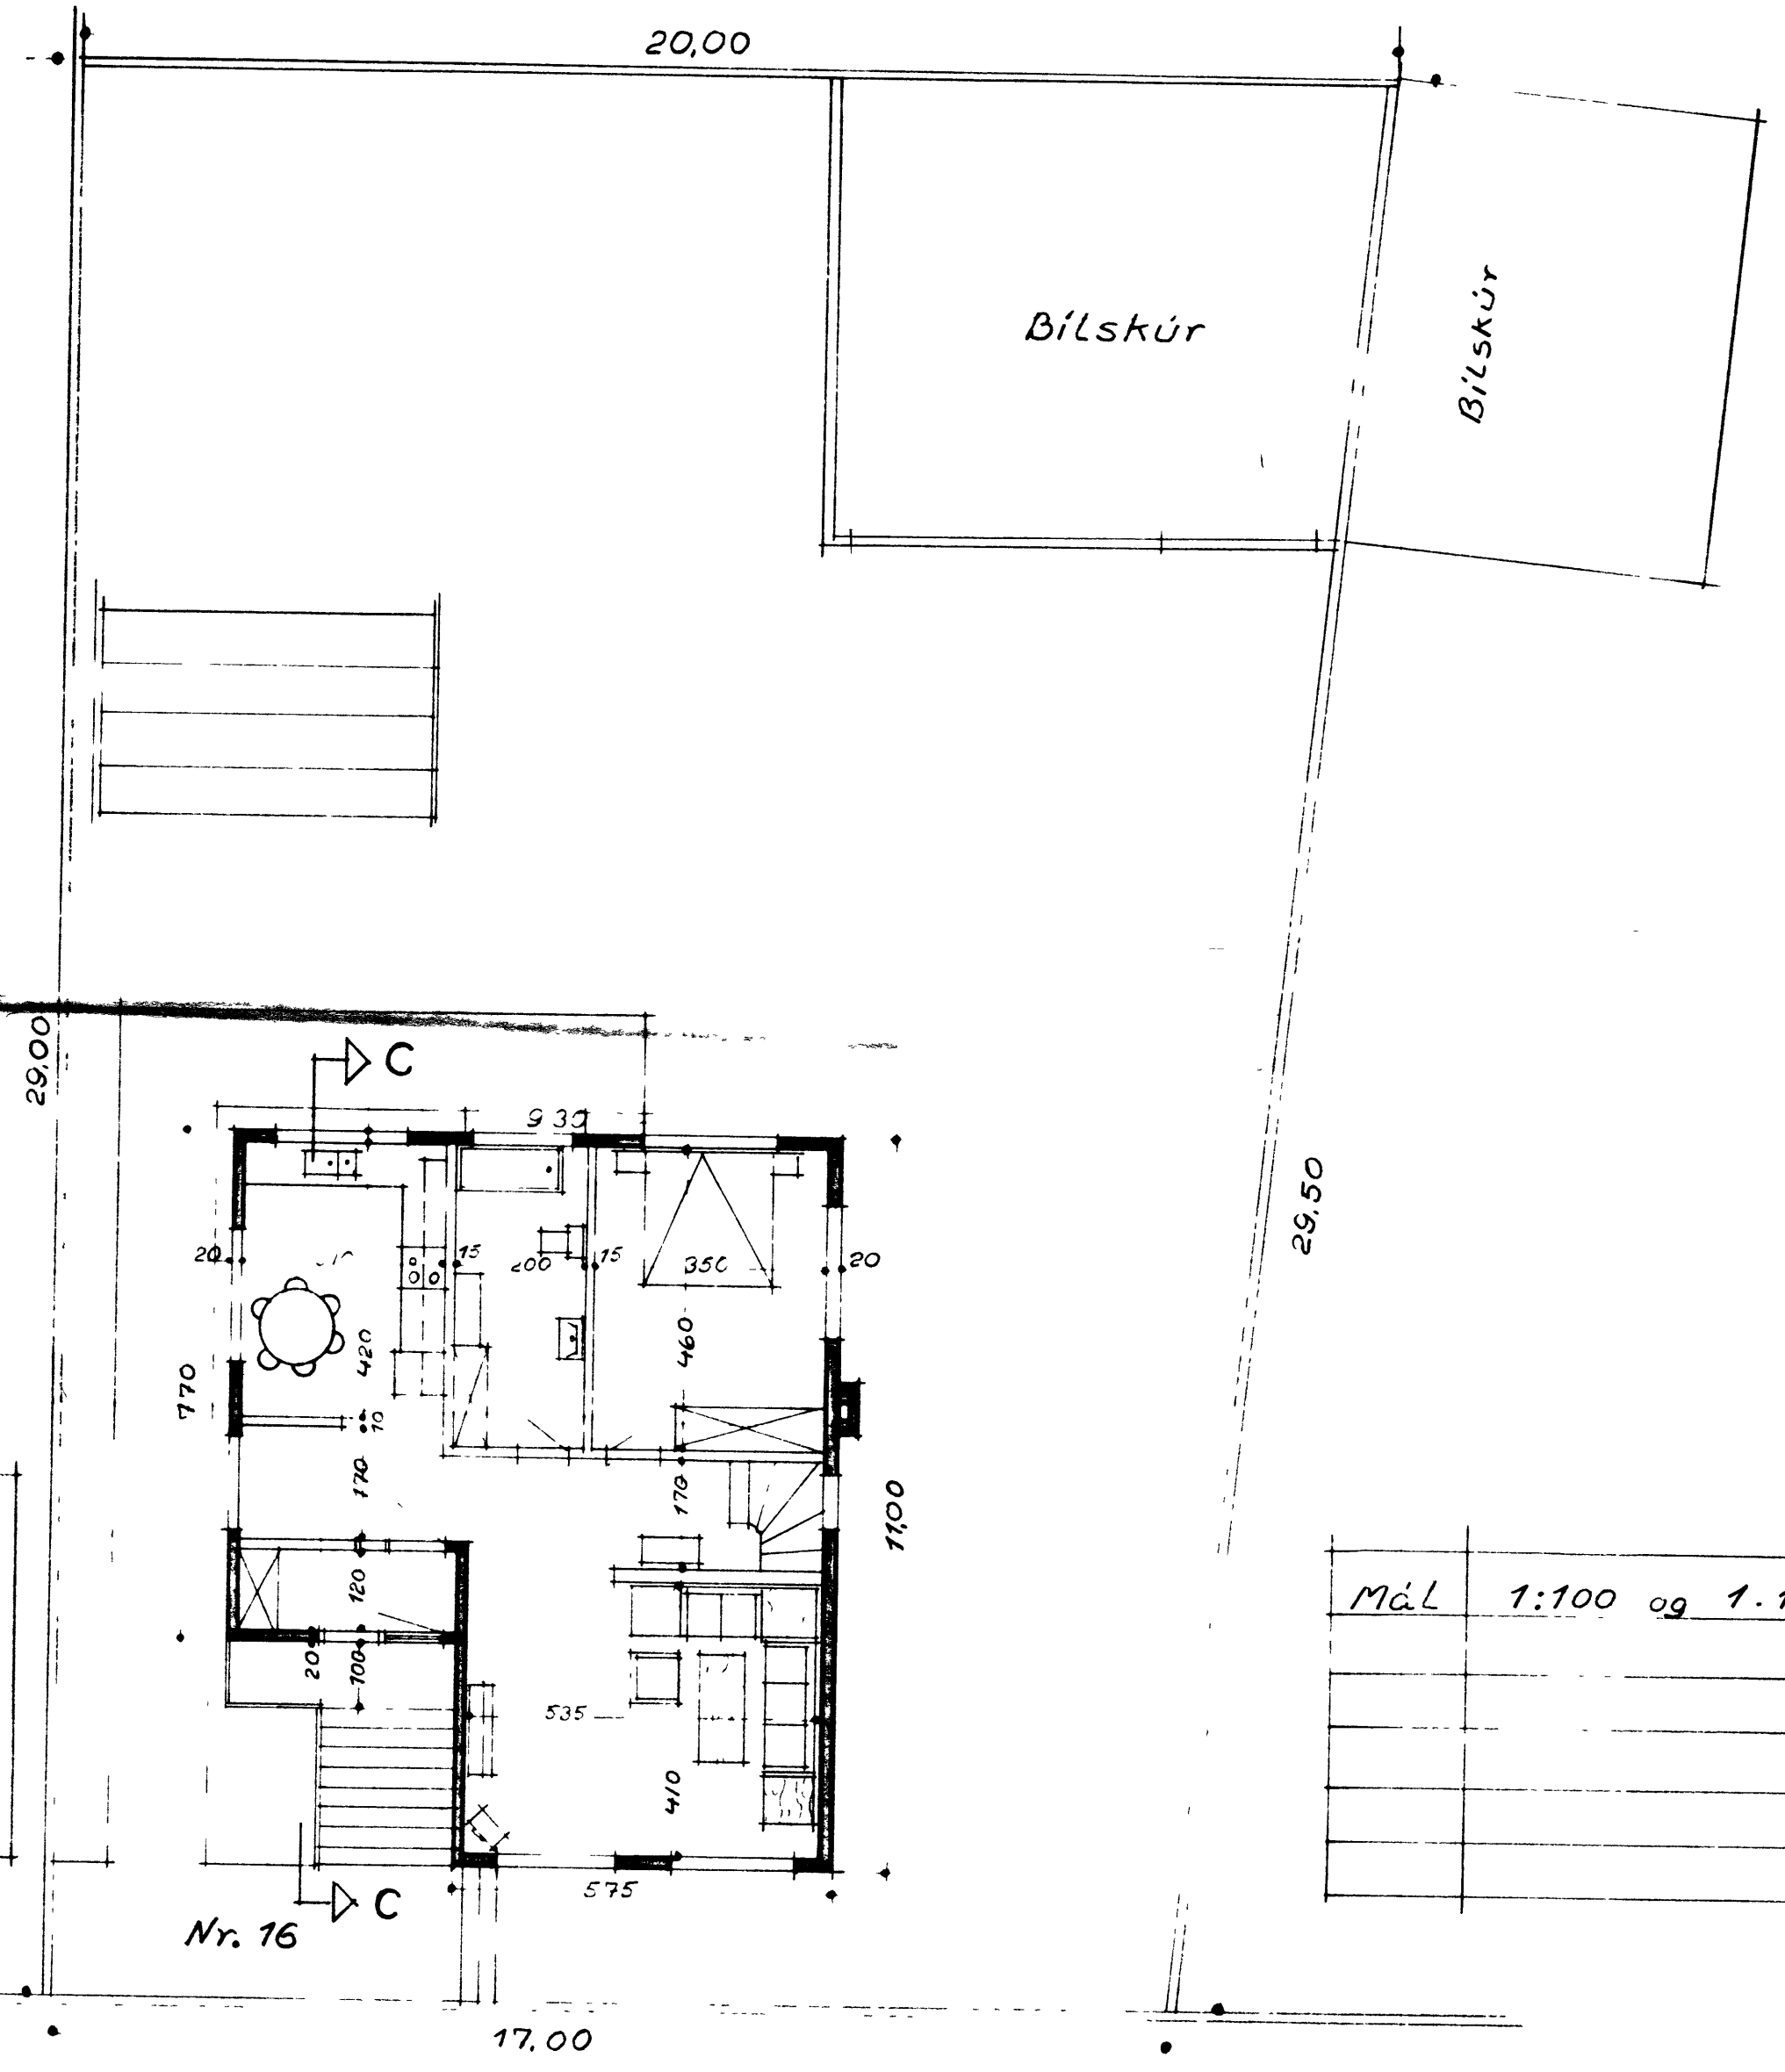

MÁL	1:100 og 1:10

Hásteinsvegur