



12 JÚNÍ 1997

[Signature]
BYGGINGARFRUMLEIÐTUNNI Í VESTMANNAEYJUM


Hásteinsvegur 17

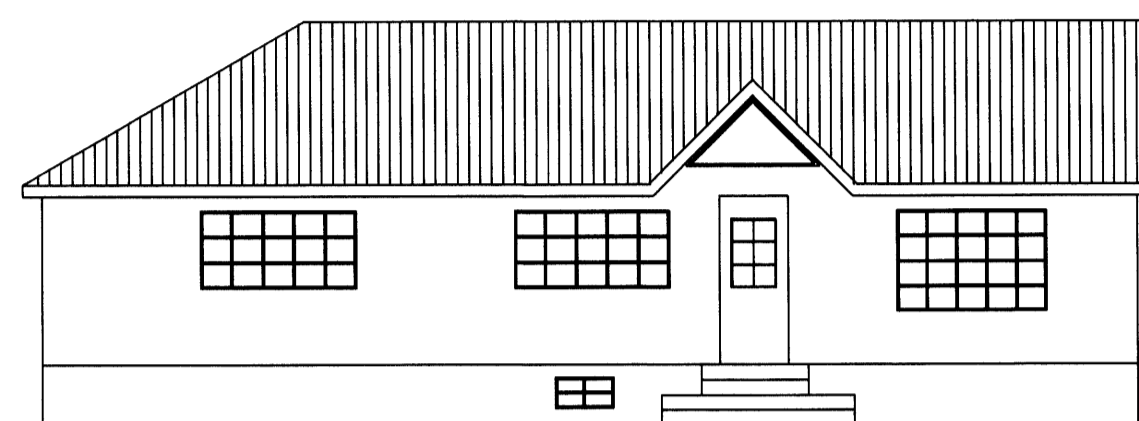


Norðurhlíð

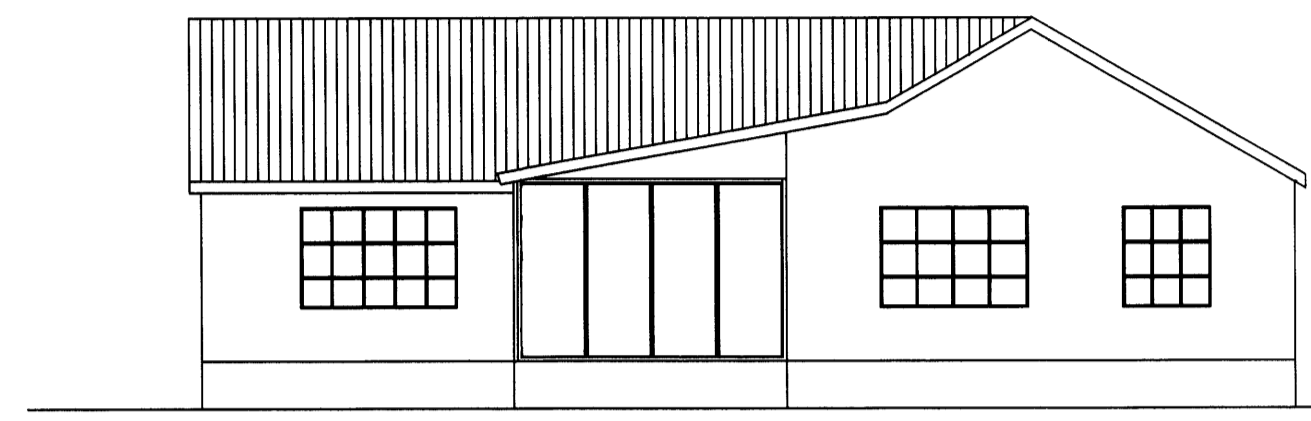


Suðurhlíð

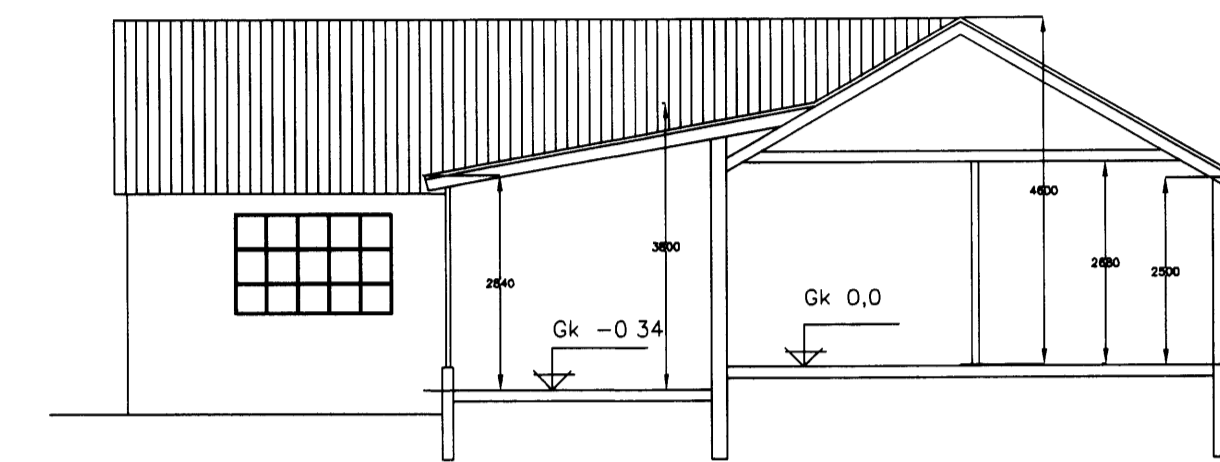


Snið A-A

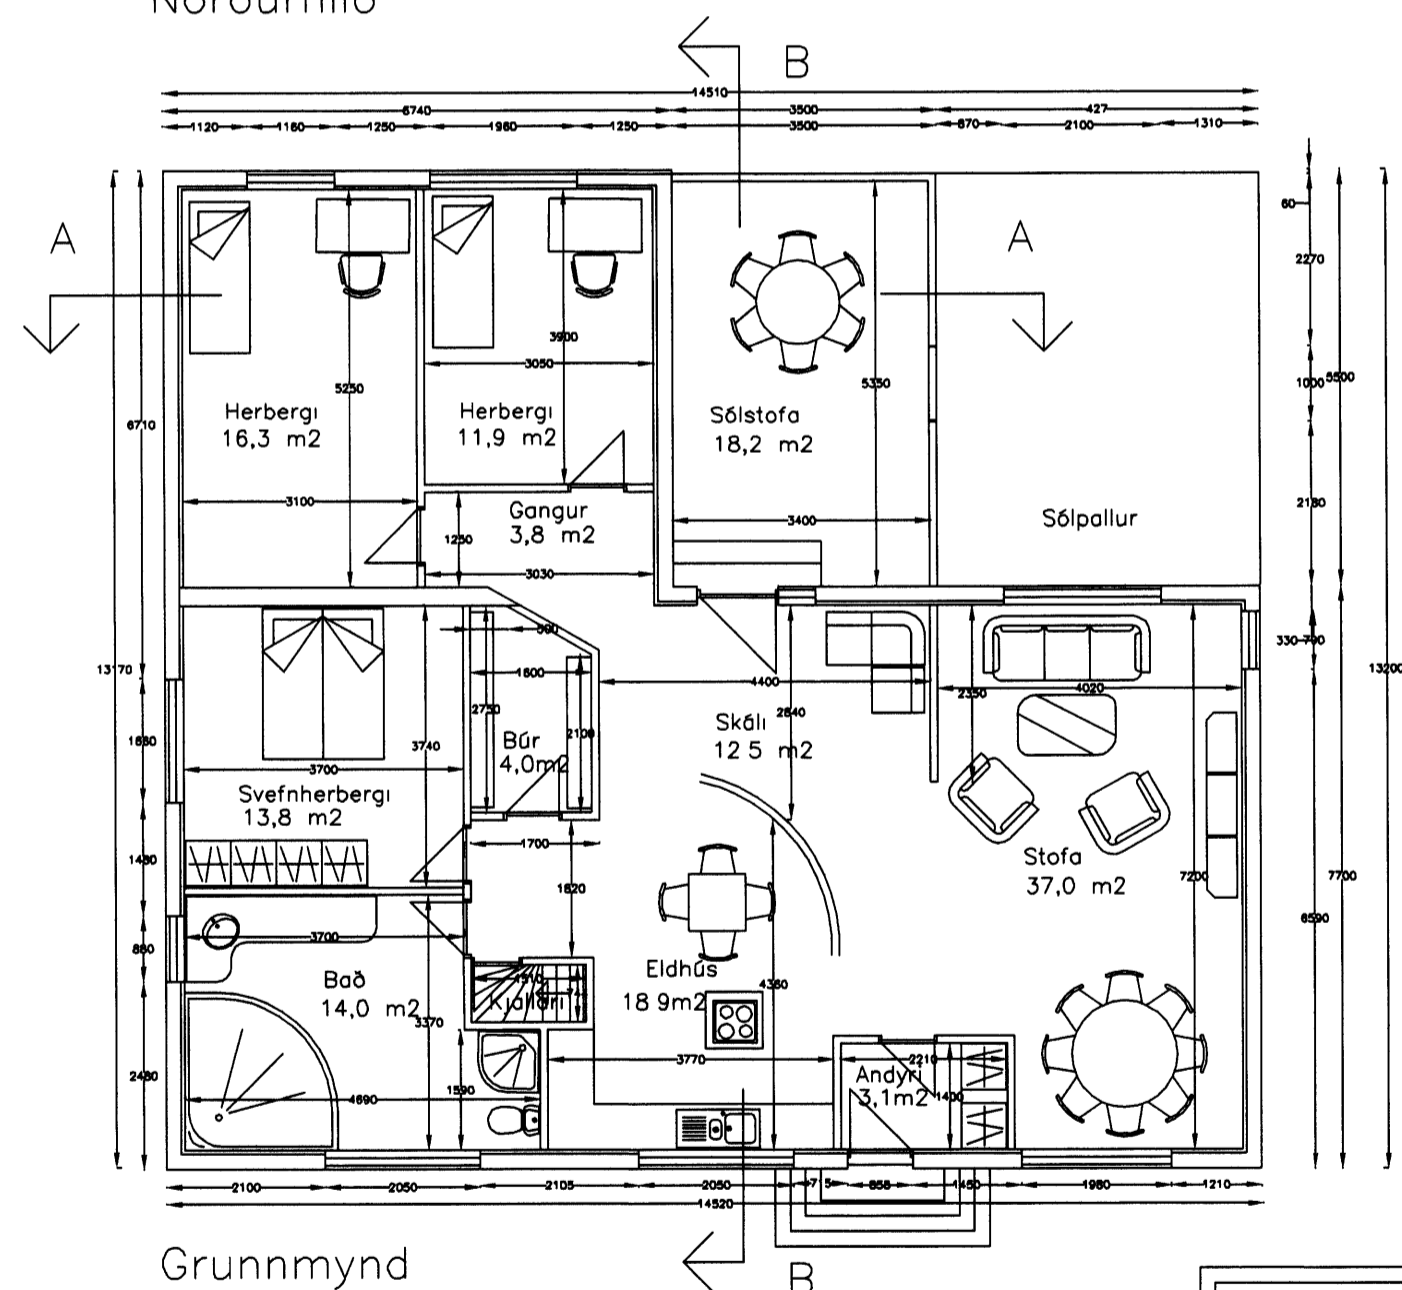


Grunnmynd

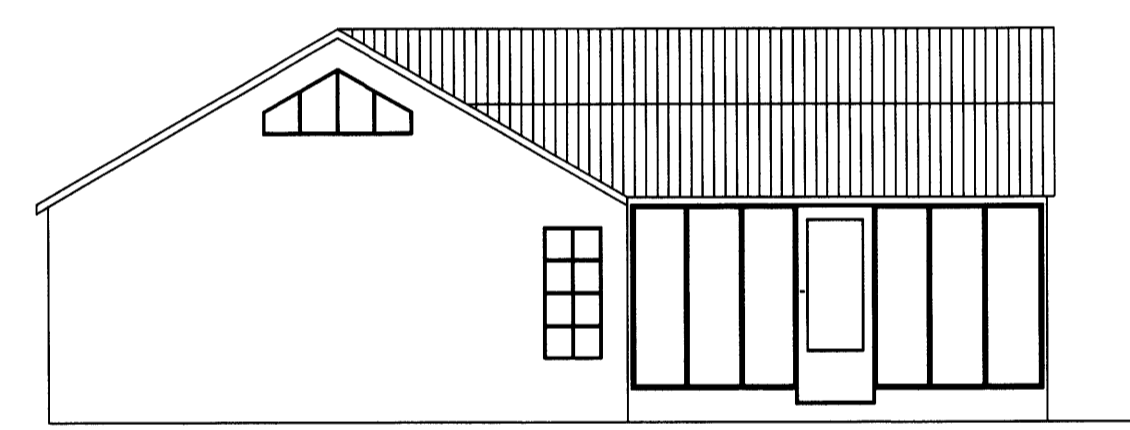


Vesturhlíð

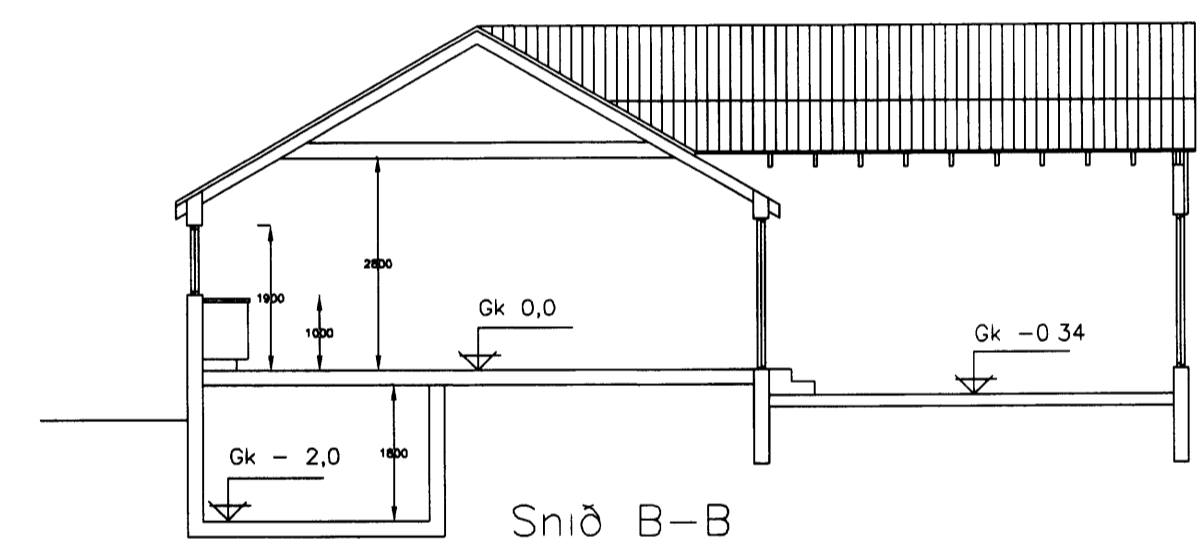

Snið B-B

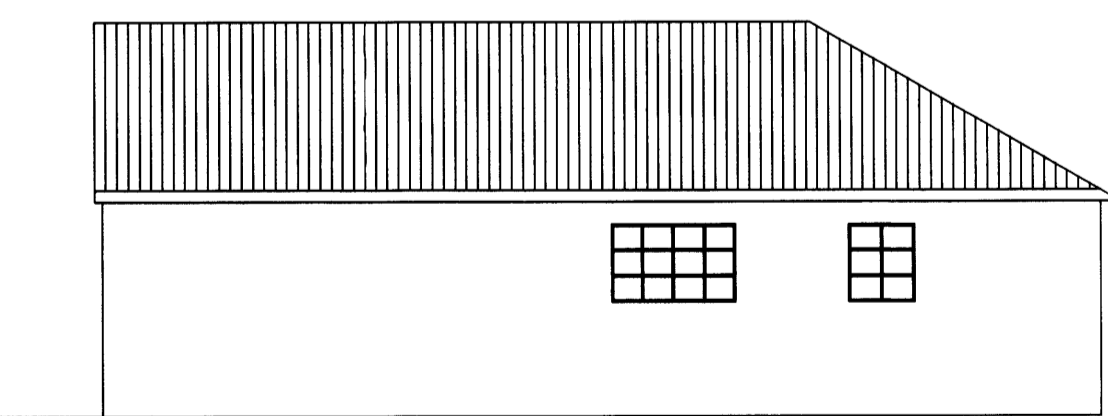


Austurhlíð

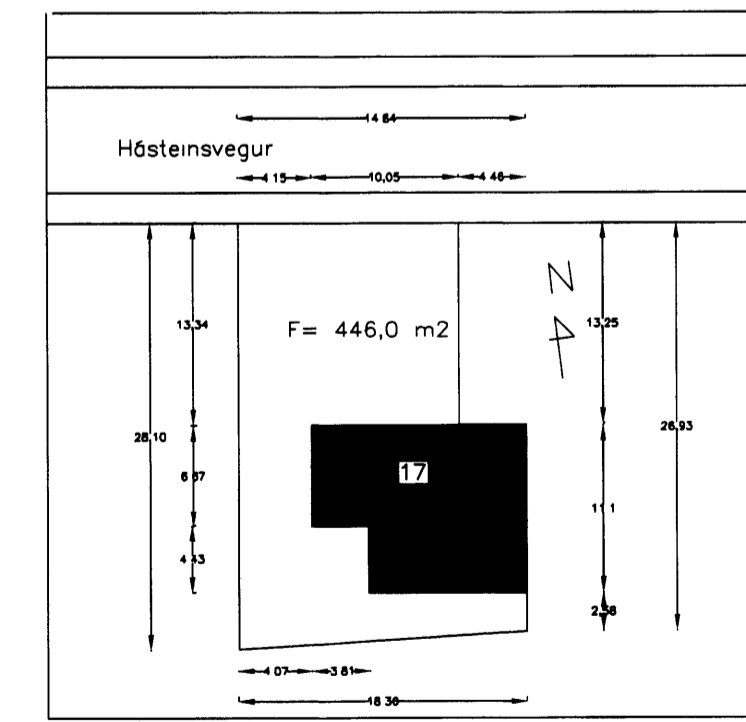

Afstöðumynd 1 500

Breytt útlit og sólstofa
Stærðir
Hús: 148,9 m² – 504,3 m³
Sólstofa: 13,9 m² – 46,2 m³
Heild 162,8 m² – 550,5 m³

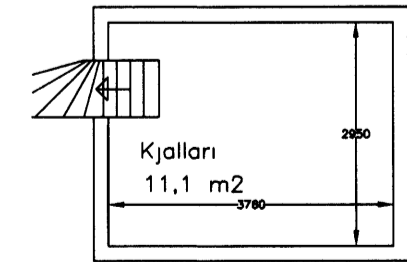

Hásteinsvegur 17, Vestmannaeyjum

VERKNR 0197	TEIKN NR 01(97)	Skúli Lyðsson FBFI Kt 091151-4729 Jörundarholti 28, Akranesi
PLOTTAD	TEIKNAD SL	
BREYTT		