



SUÐUR

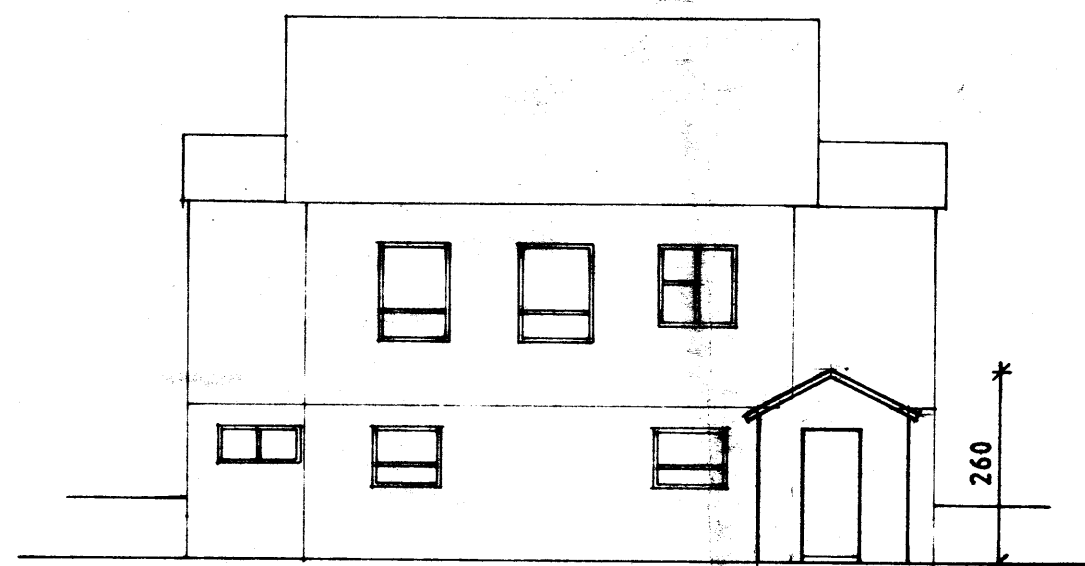


NORÐUR

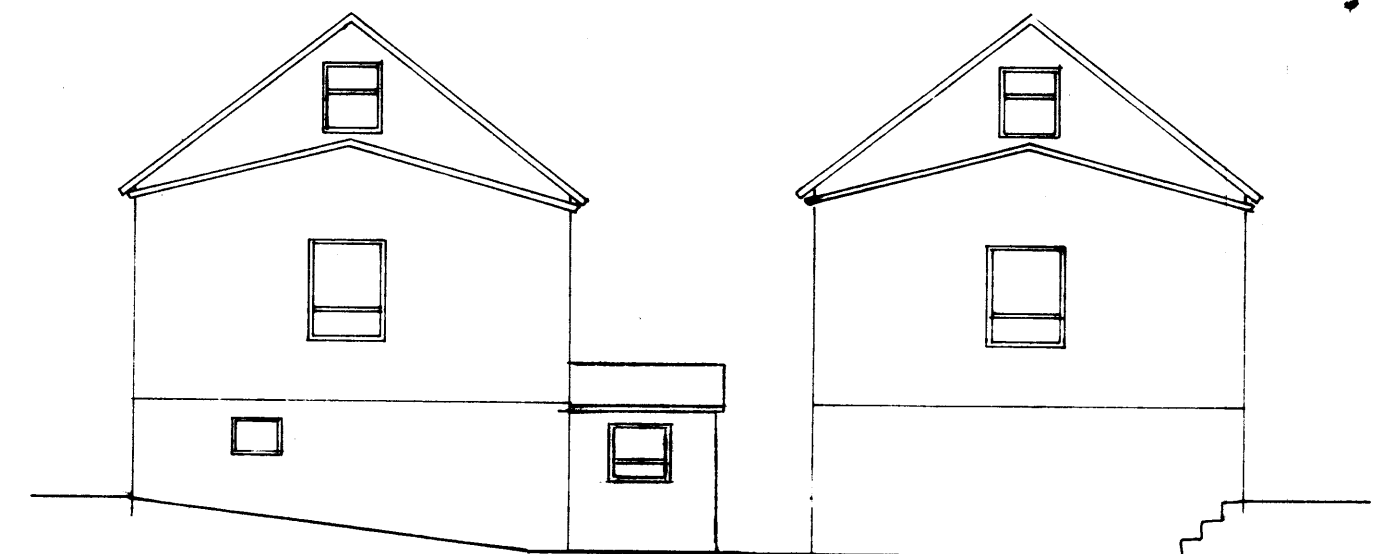


AUSTUR

VESTUR

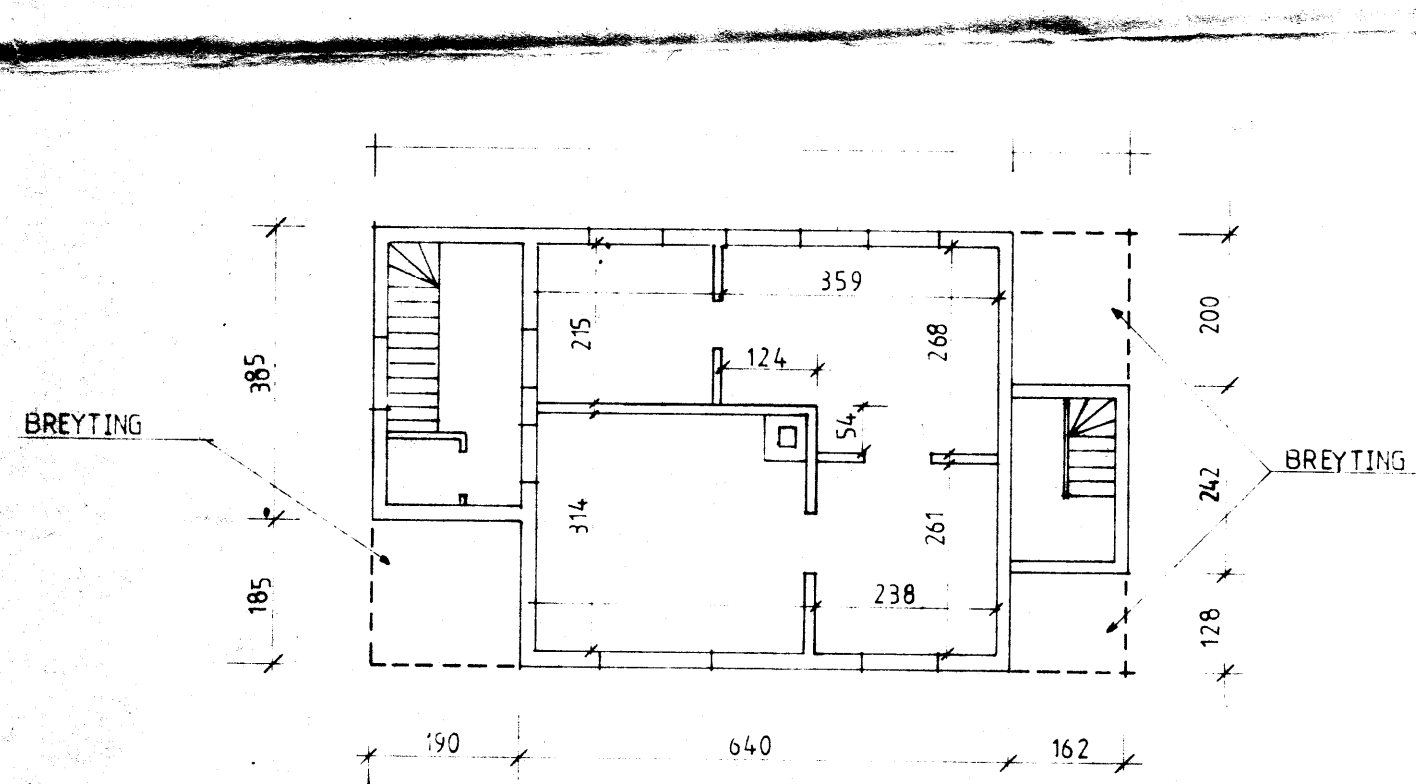


1. HÆÐ

↓
suður

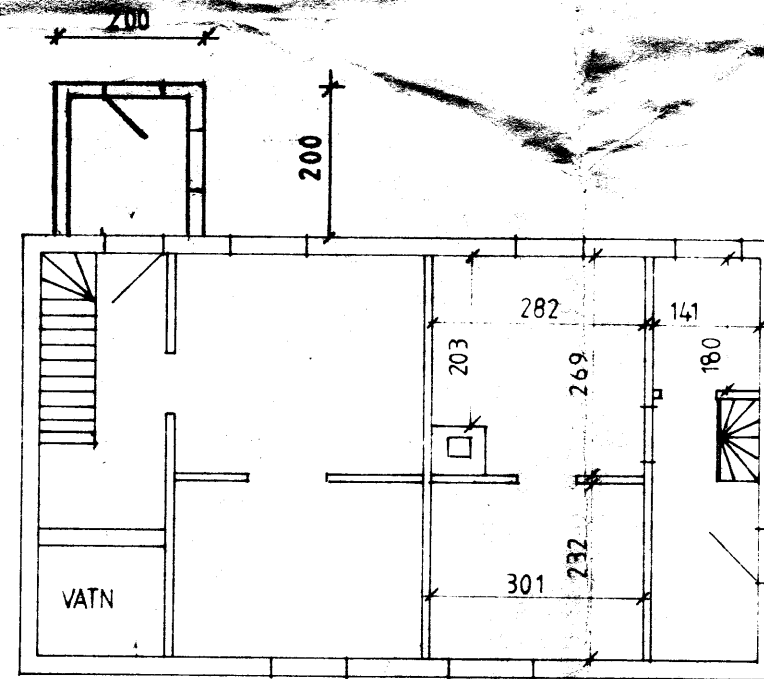

KJALLARI

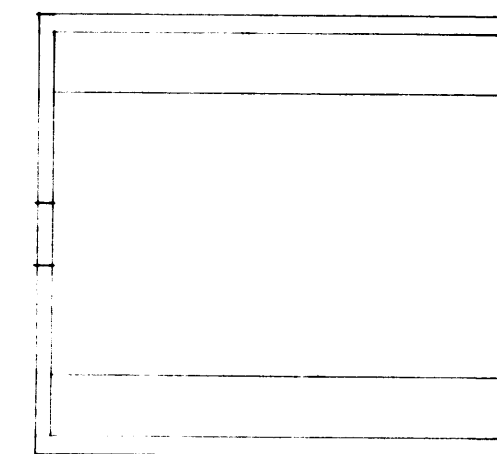

RIS

F	VERK		
E		HÁSTEINSVEGUR 20	
D			
C			
B			
A			
BR.	DAGS	BREYTING	TEIKN. NR. AF
BÆJARTÆKNIFRÆÐINGURINN		HANNAÐ	TEIKNAD B.F
VESTMANNAEYJUM		KVARÐI	1:200
		DAGS.	26.6.1986