


HÁSTEINSLISUGUR 31

SAMPYKKT I BYGGINGANEFND

BYGGINGAÞOLLTRUINN I VESTMANNÁEYJUM

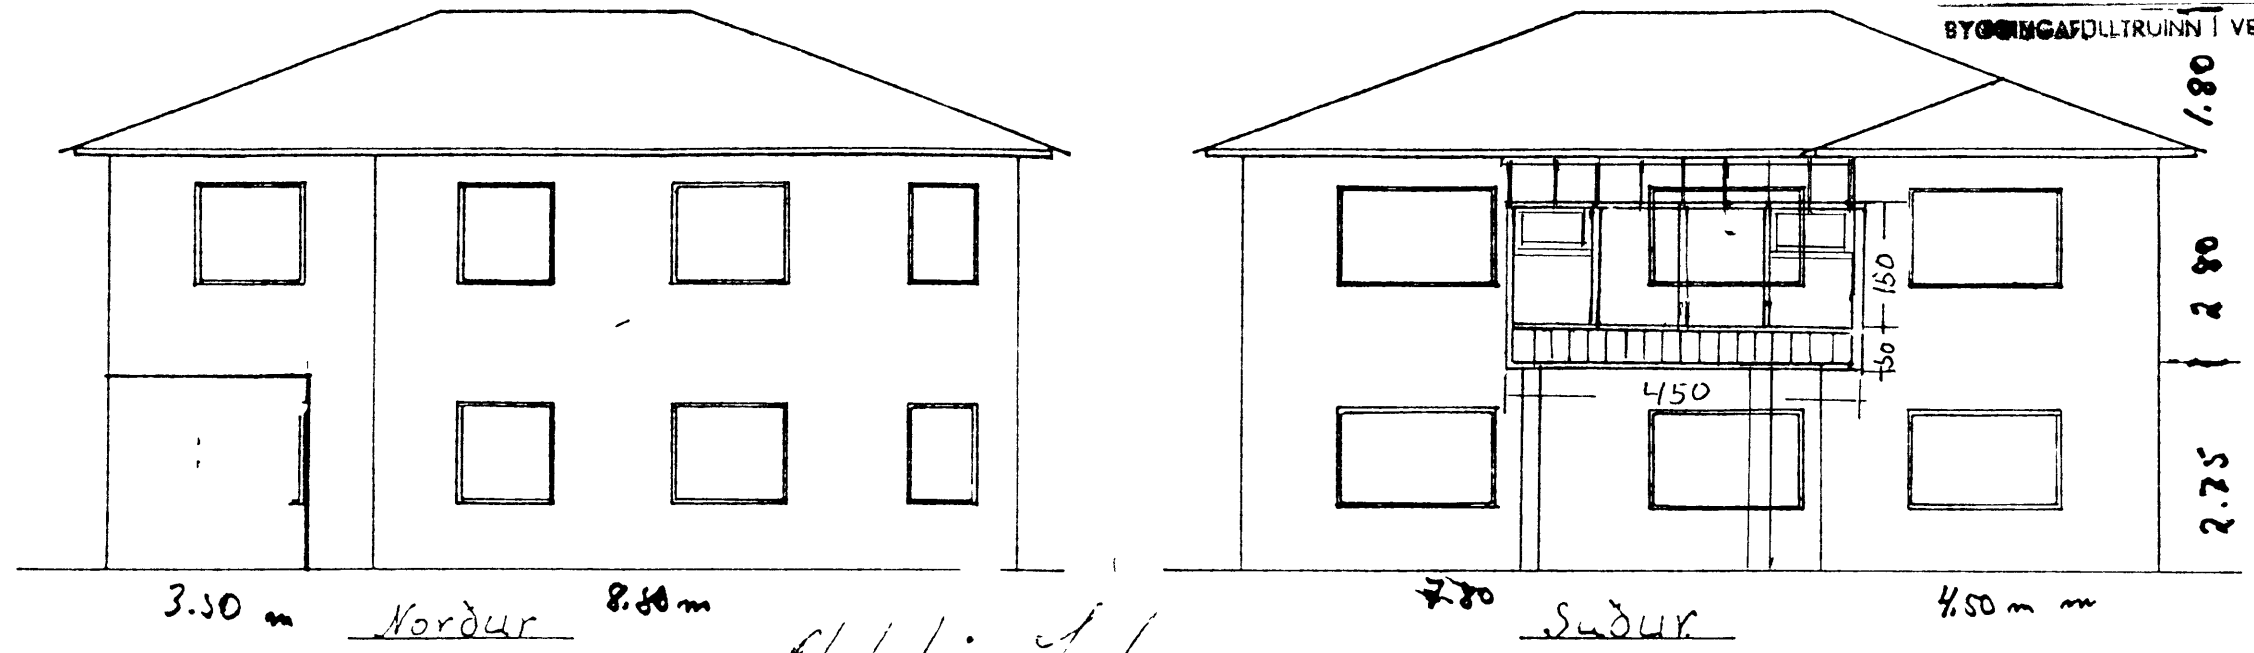

Skjalteimferðir

Jón Þannís Sveins Jónss.
Hásteinsvegur 31
kæðisráðgjafi

M: 1100
2. Vm 1/61962

