



26. AGÚ. 1998

*Sigurðon P. Tegner*  
BYGGINGAFLUTNINGI VESUNINGEYJUM

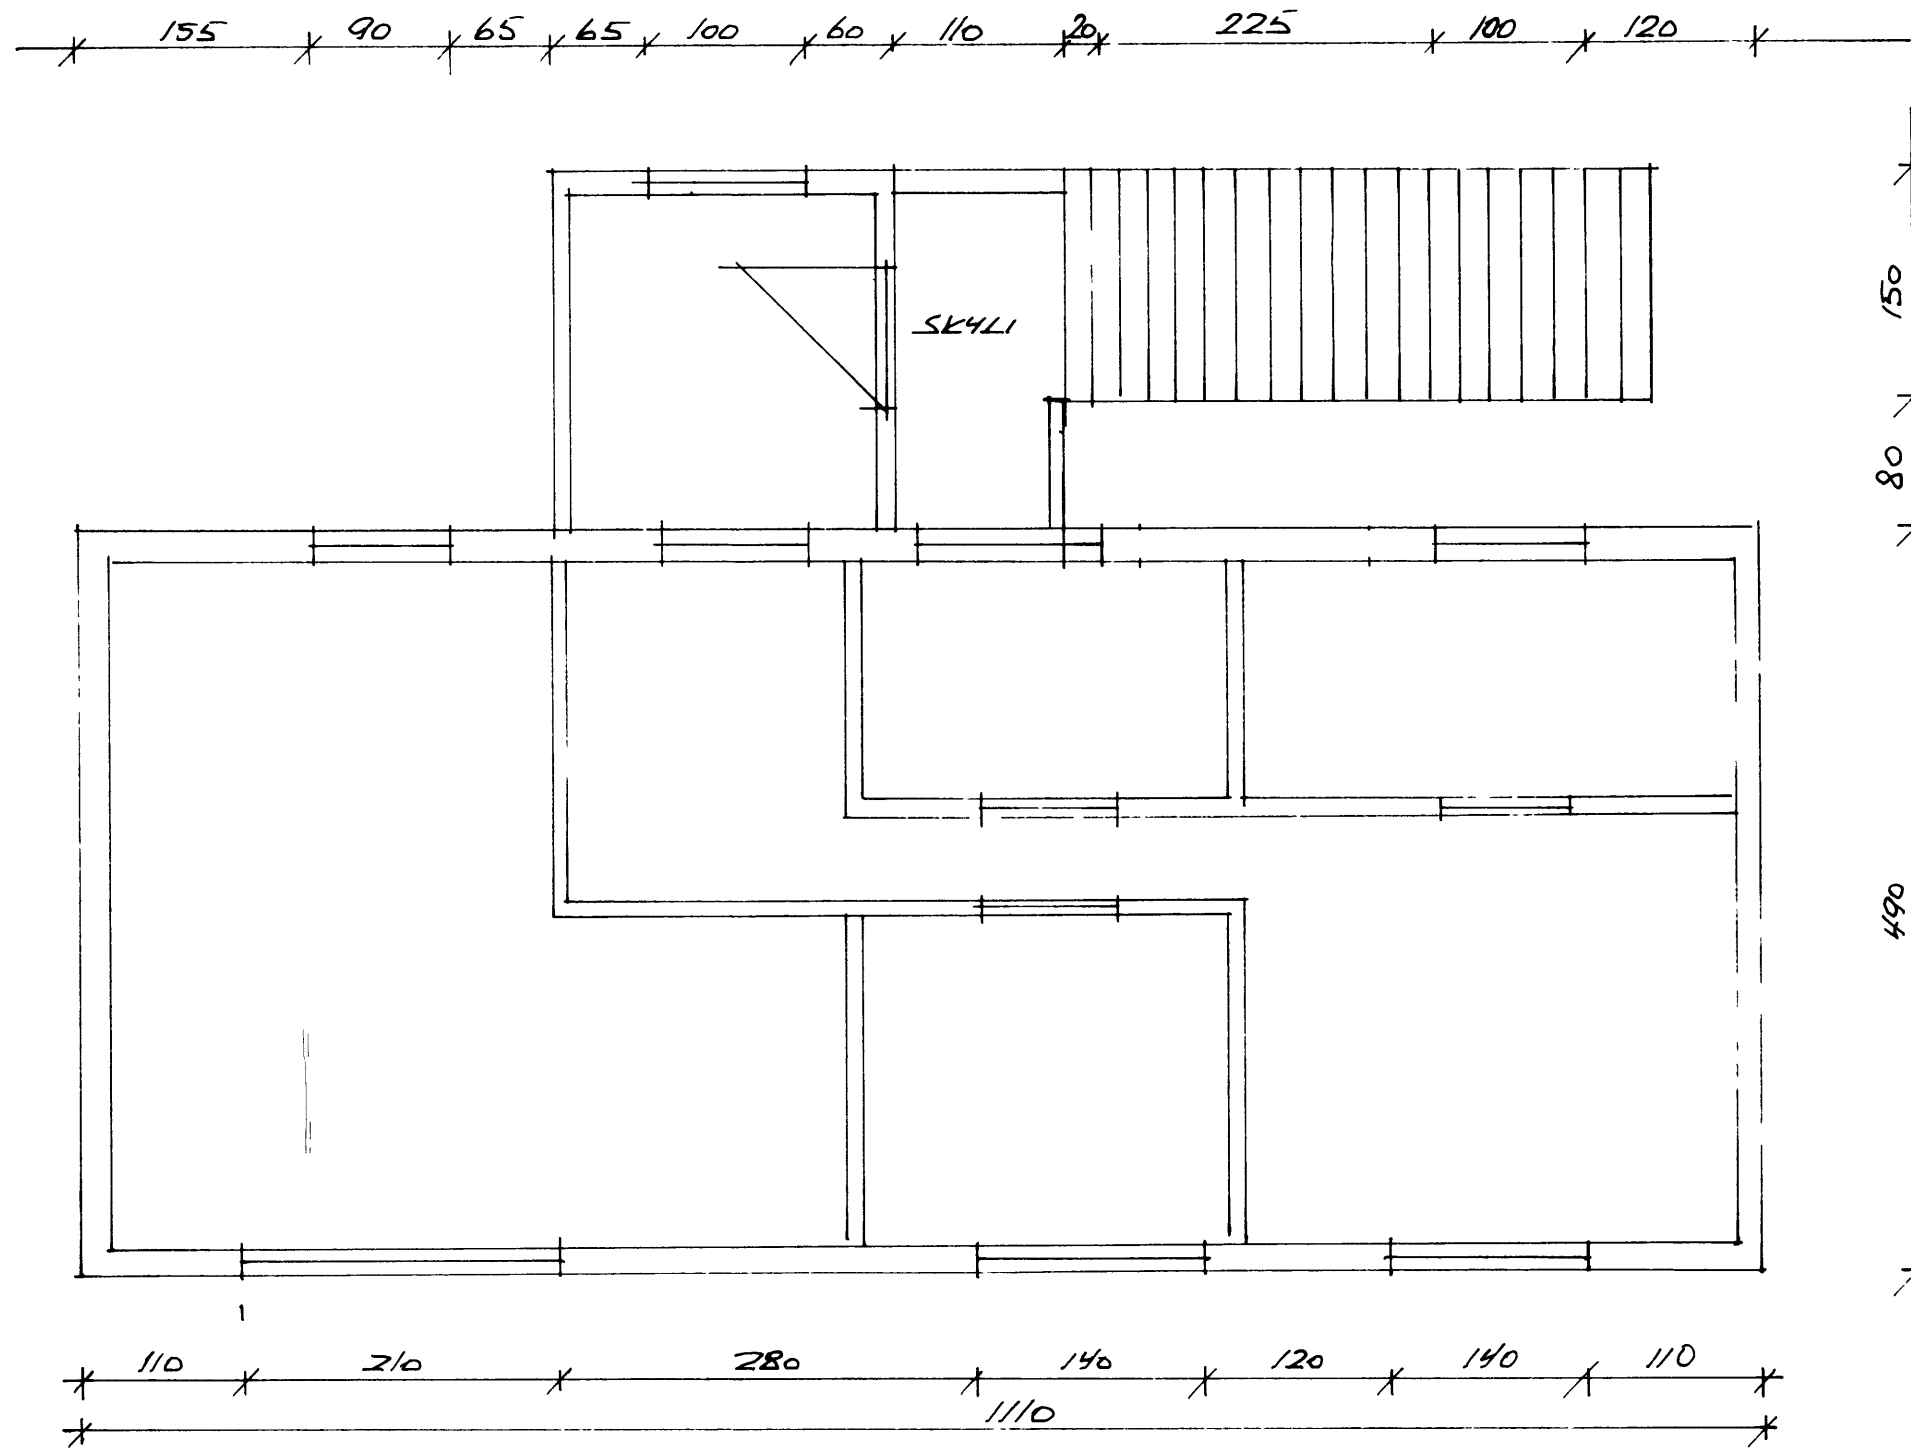

GRUNNMYND 2 HÆÐ

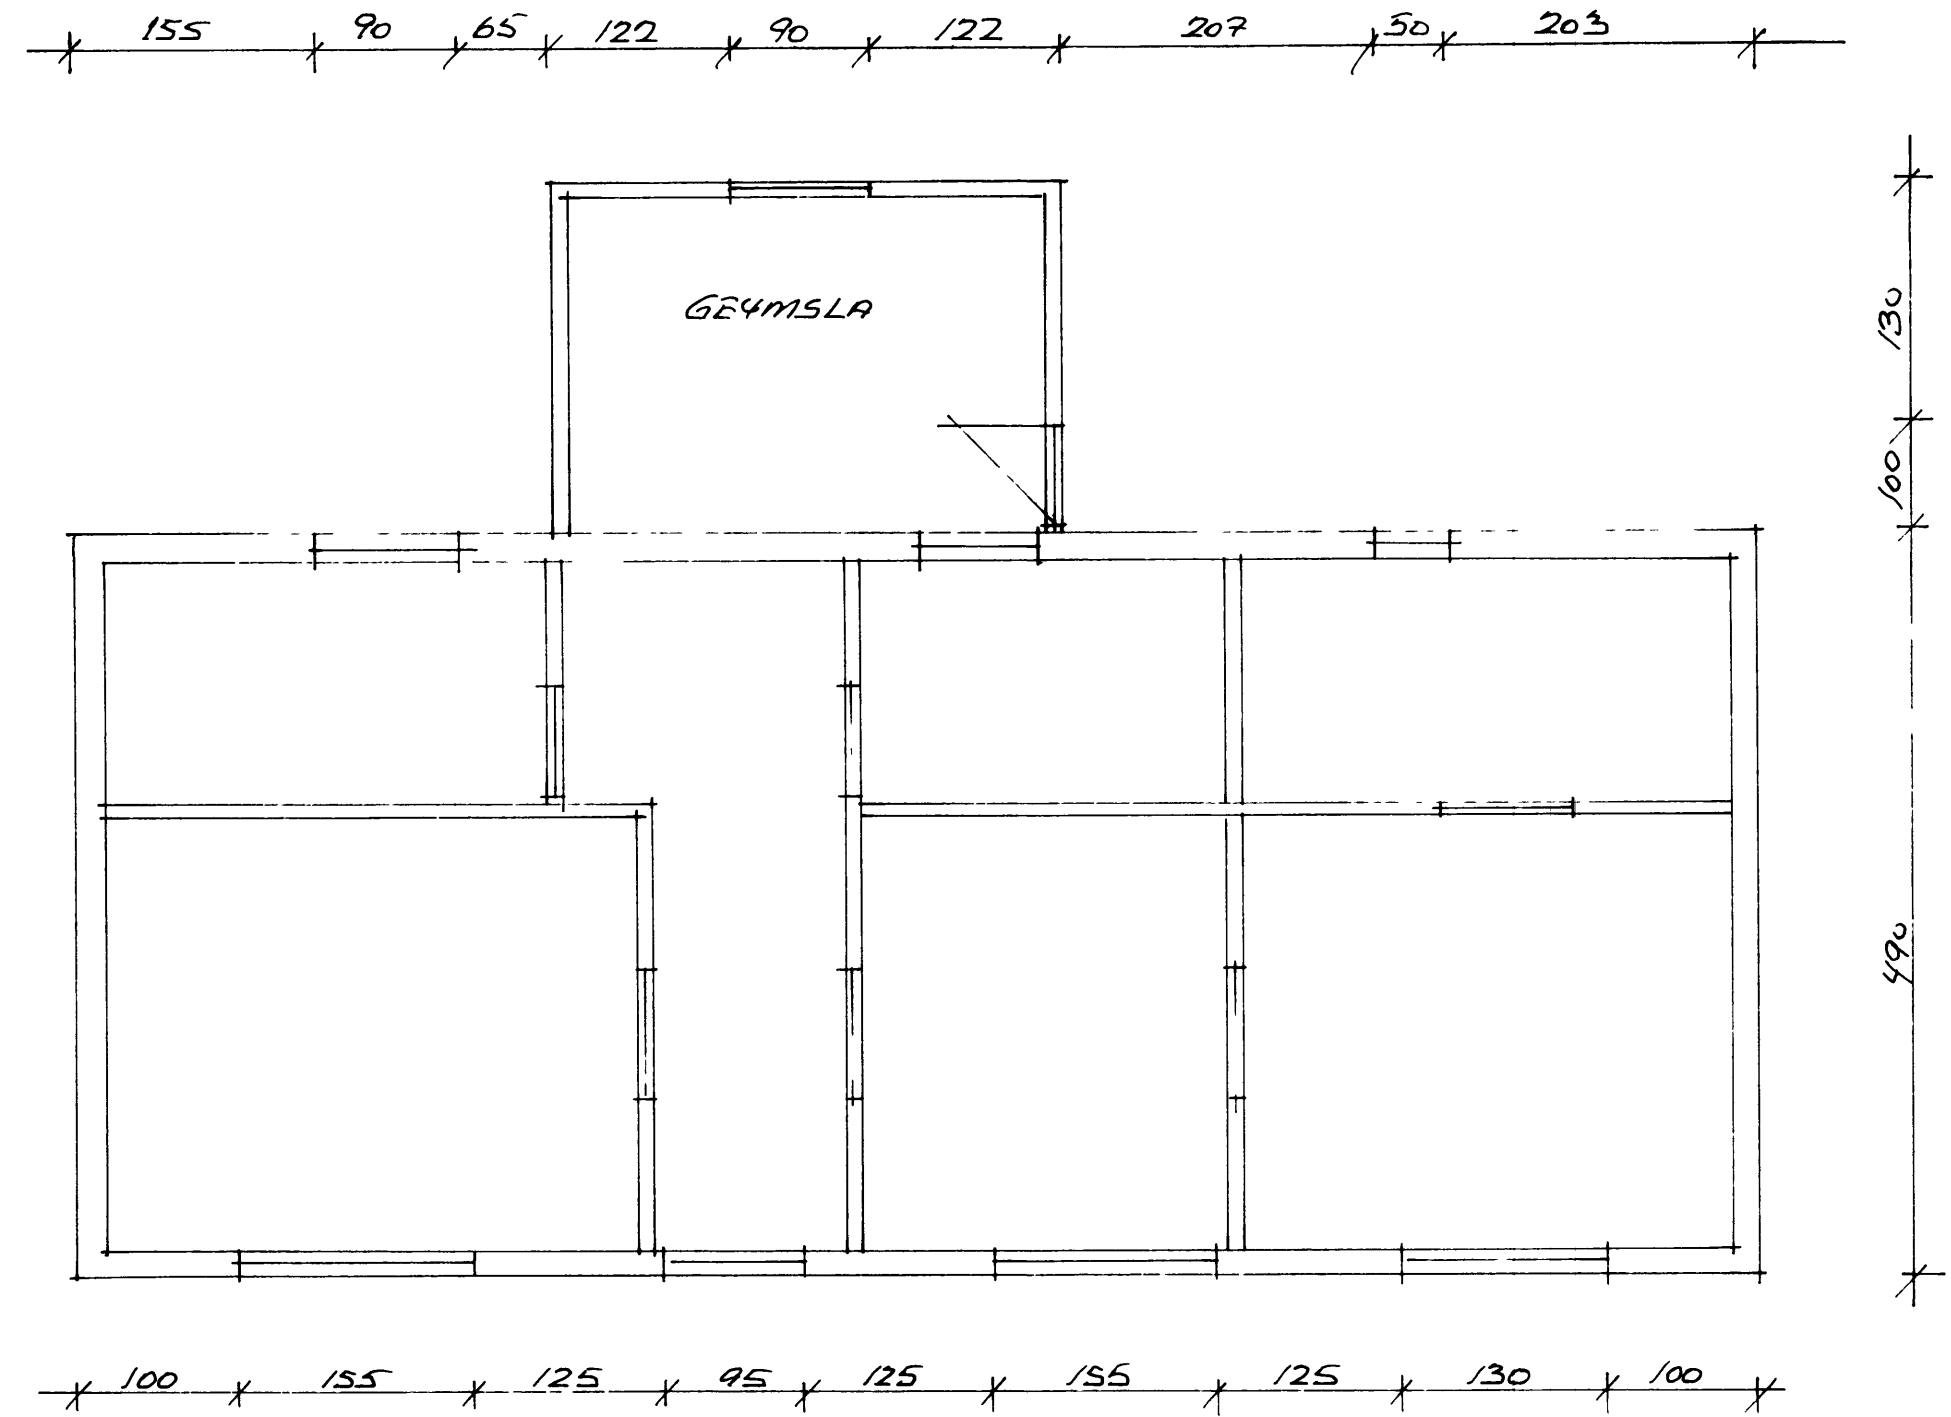

GRUNNMYND 1 HÆÐ

HÁSTEINSVEGUR 34  
SKYLI VIÐ UTIDUR OG GEYMSLA  
UNDIR TRÖPPUM  
AGÚST 98 MKU 1:50  
TEIKN SIGURÐON P. TEGNER