



SUÐUR MKV 1 100

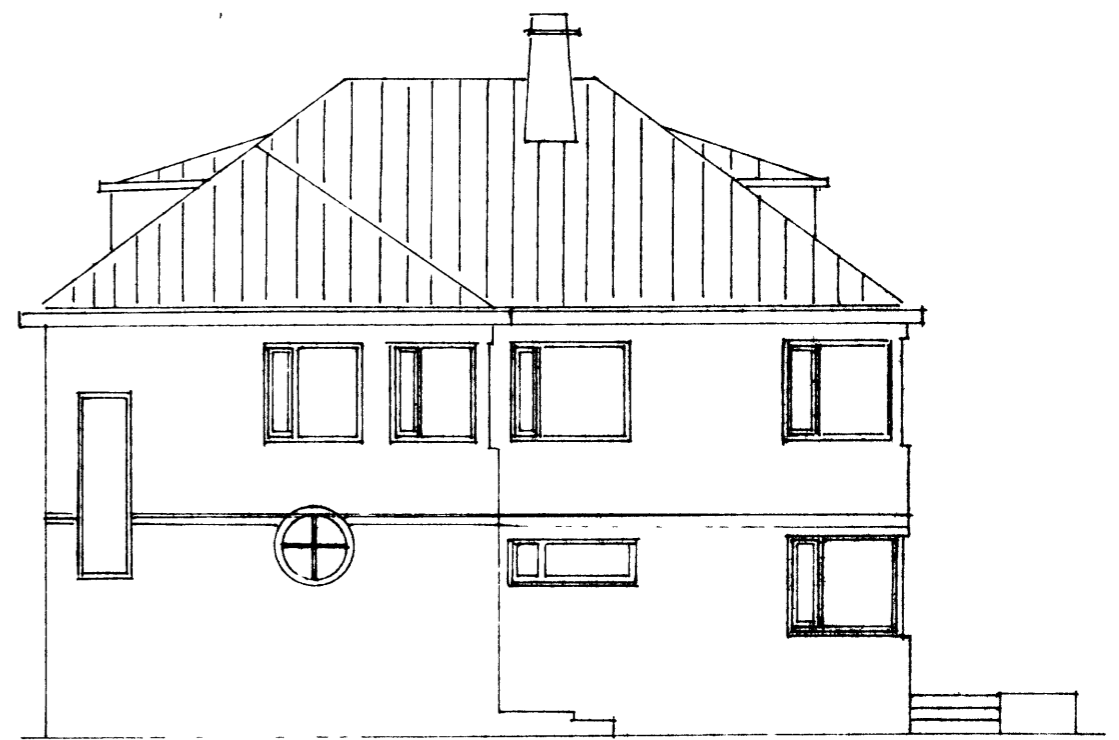

NORÐUR MKV 1 100

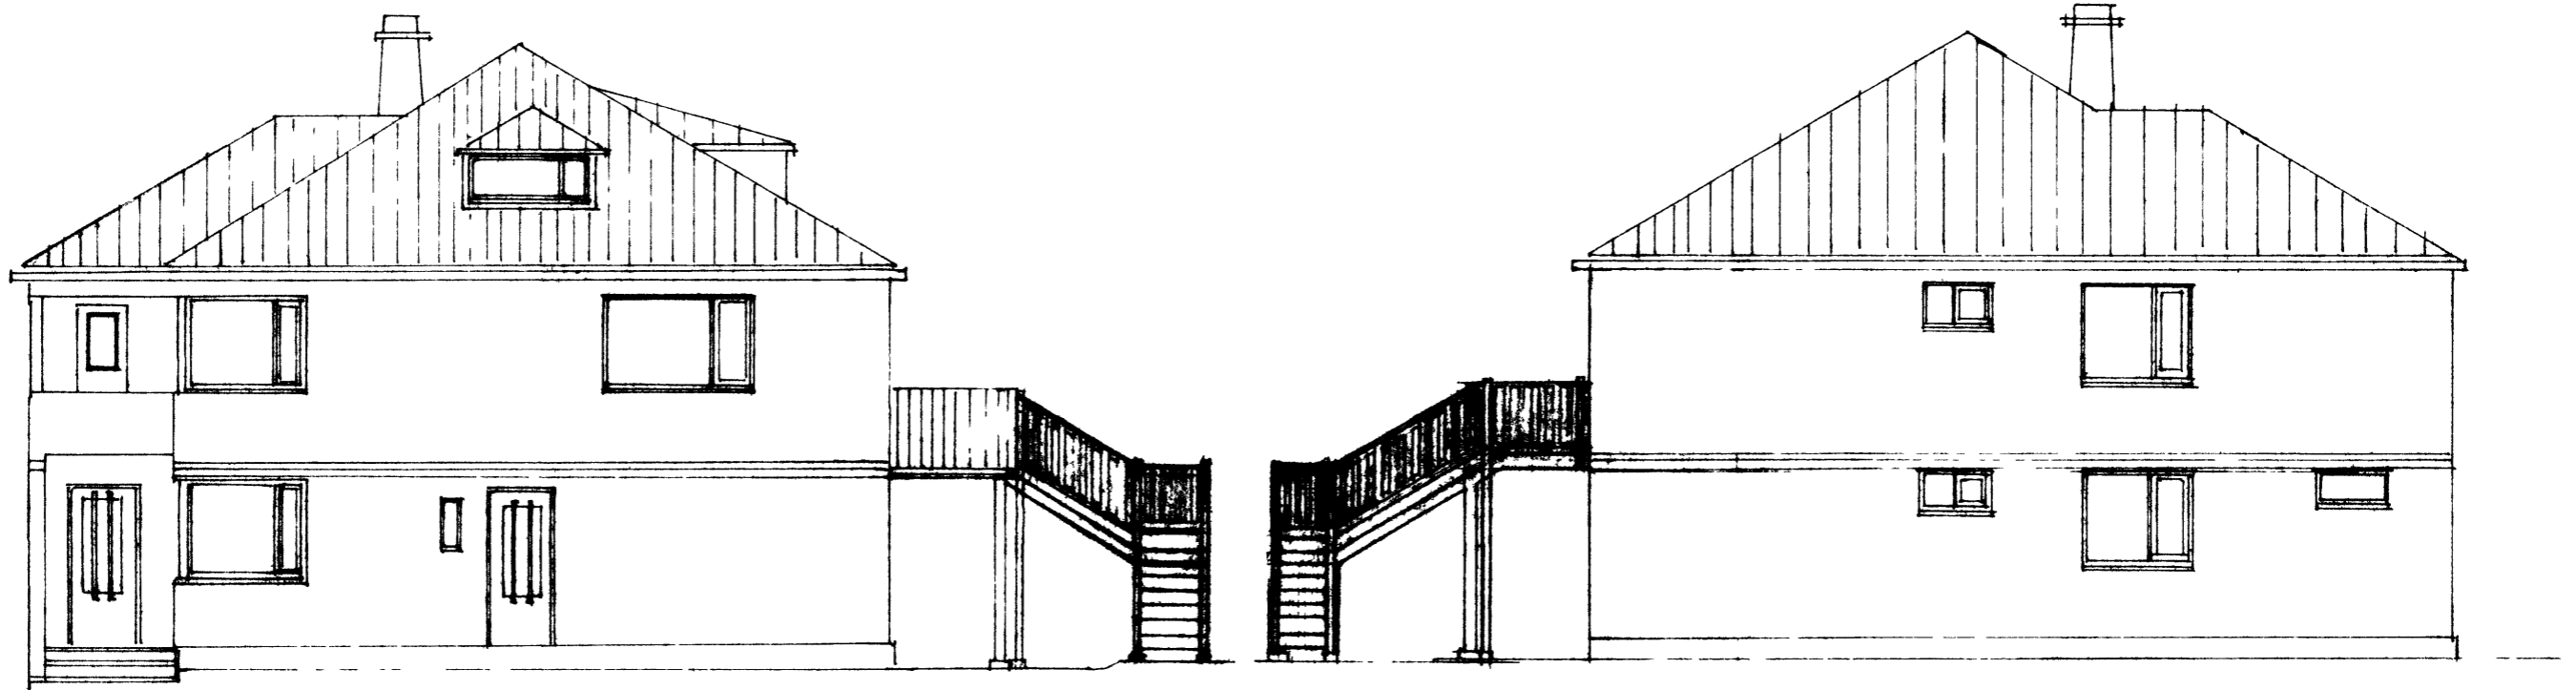

VESTUR
~~ALLSTAR~~ MKV 1 100

AUSTUR MKV 1 100

BREYTING A STIGA SNÚÐ

BREYTING C

BREYTING B

BREYTING D

VERKHEITI

HASTEINSEGGUR 49

VERKEFNI. BREYTINGAR Á SVÖLUM
LÍTLIT OG SNÍÐ

BJÖRGVIN BJÖRGVINS
BYGGINGARTEKNIFR.
SÓLHLÍÐ 19 900 VEST
SÍMI (98)-11135 TELEF.